



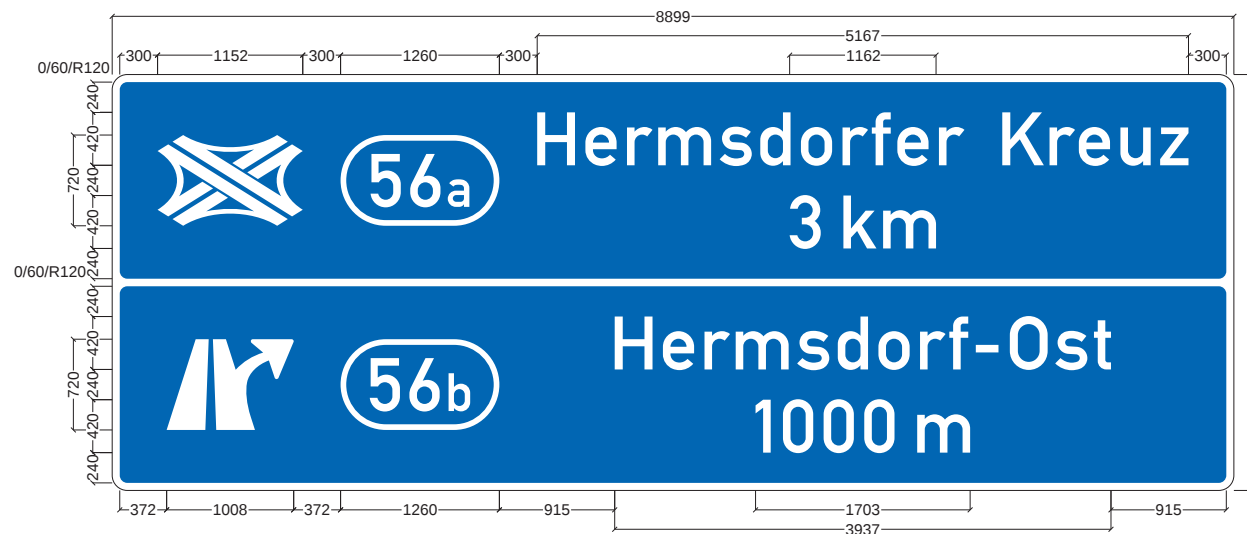

Breite Kontraststreifen: 60 mm
 Randbreite: 0 mm
 Außenradius: 120 mm
 Randprofilbreite: 0/0 mm
 Länge der Diagonale: 8,92 m
 Fläche des Schildes: 29,37 qm
 Schildhöhe: 3300 mm
 Schildbreite: 8899 mm
 Schriftgrößen: 420 mm

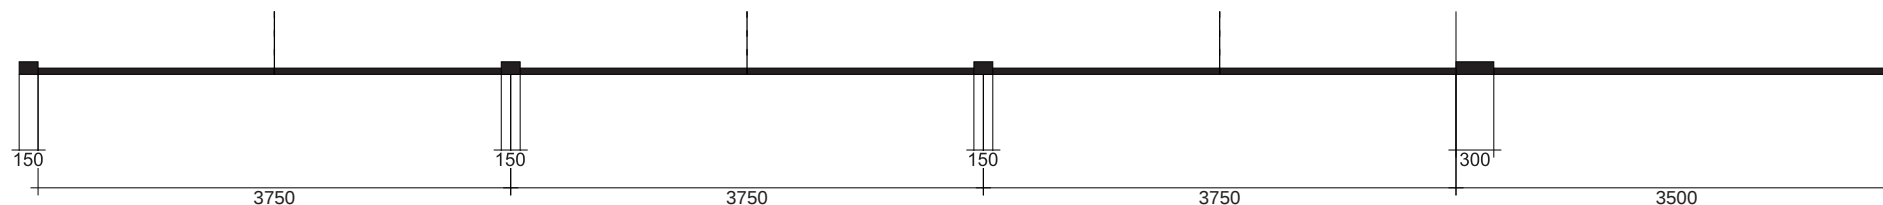

Projekt			
Projekt-Nr.		Position	
Standortangaben		Folie	
Auftraggeber		Maßstab	1: 60
Auftragnehmer		Datum	
		Name	
		Datei	A04_RF-FFM_AS-Nr56ab_01_1000m-Hermsdorf-Ost



Außenstelle Erfurt
 Gustav-Weißkopf-Straße 4
 99092 Erfurt

Geschäftsbereich Betrieb und Verkehr
 Abteilung Verkehrstechnik/-organisation