


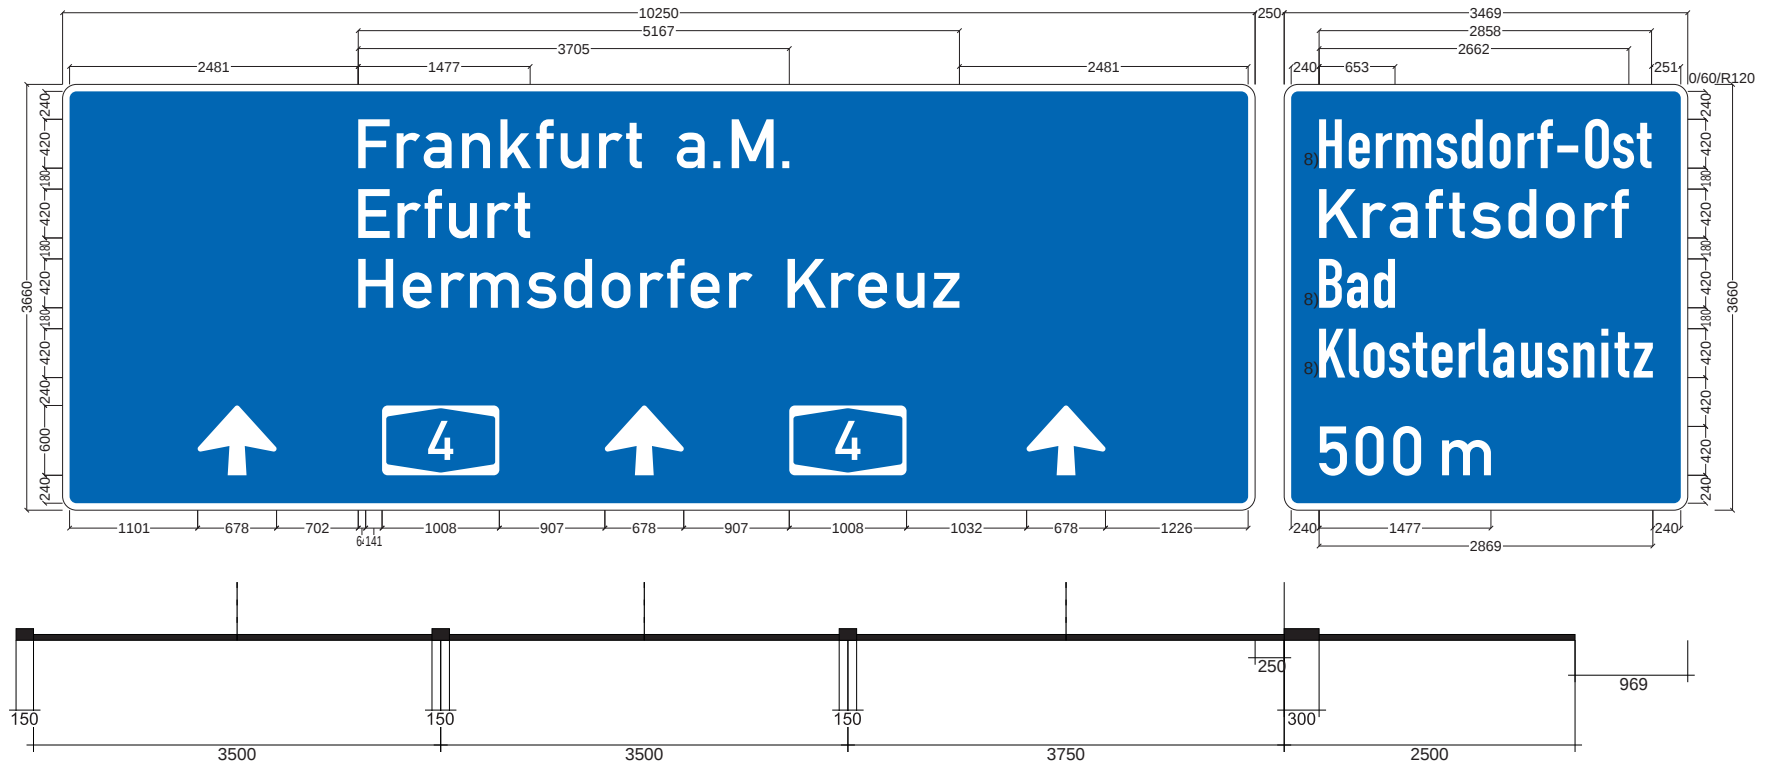

8) Engschrift nur im Ausnahmefall (siehe Kap. 5.2.1 (4))

Breite Kontraststreifen:	60 mm
Randbreite:	0 mm
Außenradius:	120 mm
Randprofilbreite:	0/0 mm
Länge der Diagonale:	10,73/4,87 m
Fläche des Schildes:	37,52/12,70 qm
Schildhöhe:	3660 mm
Schildbreite:	10250/3469 mm
Schriftgrößen:	420 mm

Projekt			
Projekt-Nr.		Position	
Standort- angaben		Folie	
Auftraggeber		Maßstab	1: 65
Auftrag- nehmer		Datum	
		Name	
	Datei A04 RF-FFM AS-Nr56ab 02 500m-Hermsdorf-Ost_2020.dwg		



Außenstelle Erfurt
Gustav-Weißkopf-Straße 4
99092 Erfurt

Geschäftsbereich Betrieb und Verkehr
Abteilung Verkehrstechnik/-organisation