


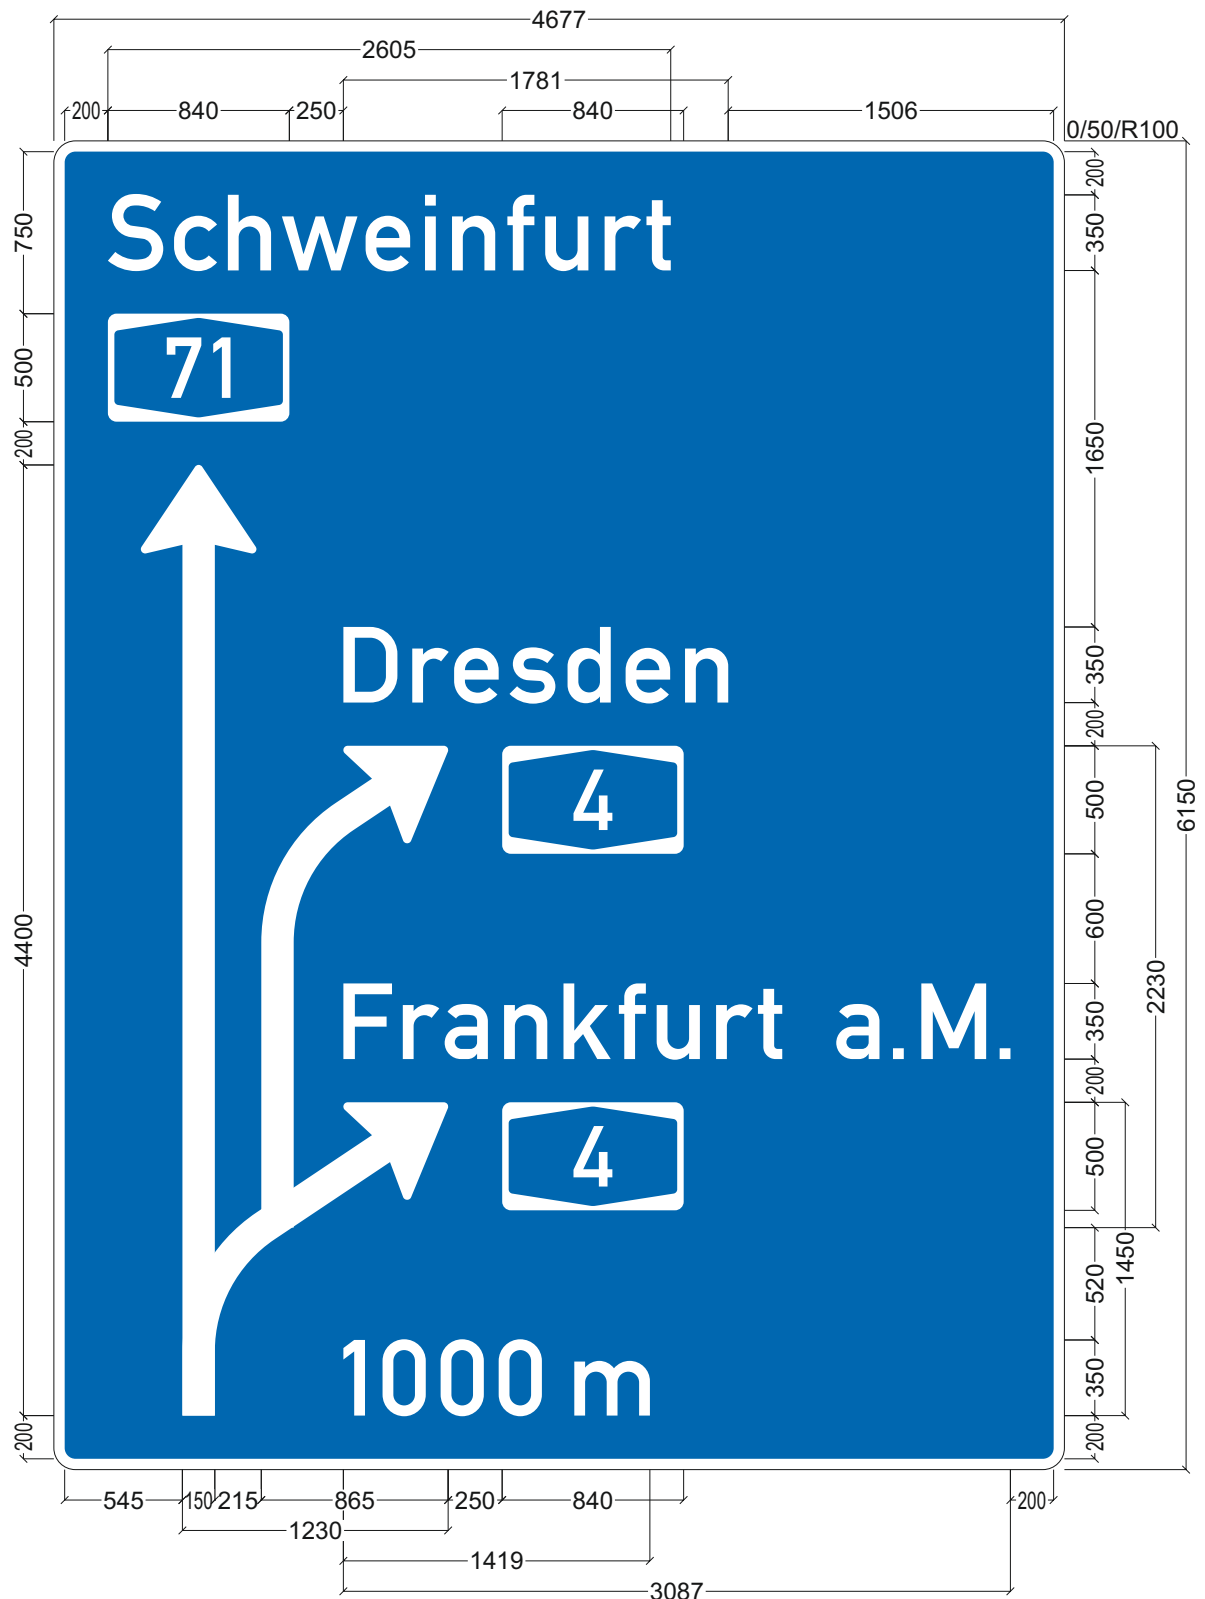

Projekt	Erfurter Kreuz Vorwegweiser 1000 m		
Projekt-Nr.		Position	Ri SW
Standort-angaben	Betr.-km: 75,771	Folie	k. A.
	A 71		
Auftraggeber		Maßstab	1: 35
Auftrag-nehmer		Datum	
		Name	Frau Fischer
		Datei	

