

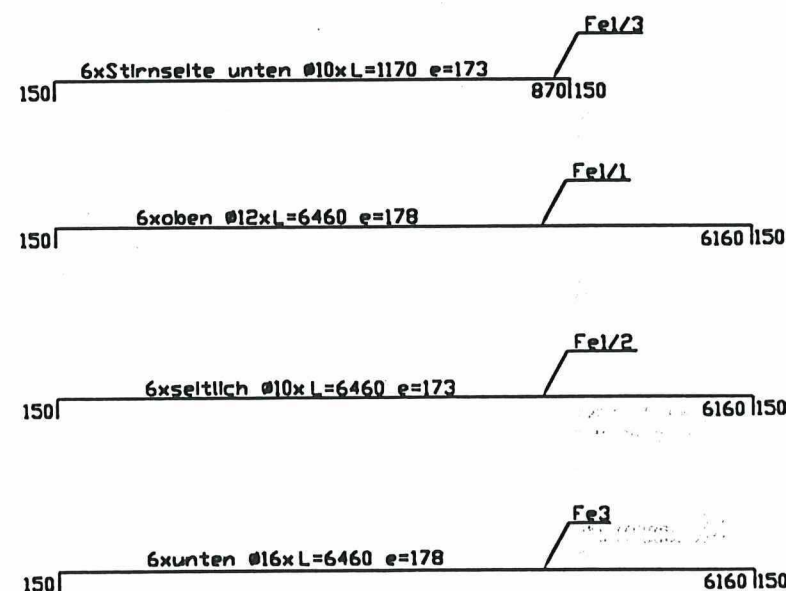
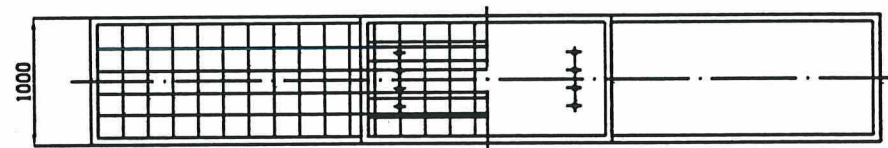
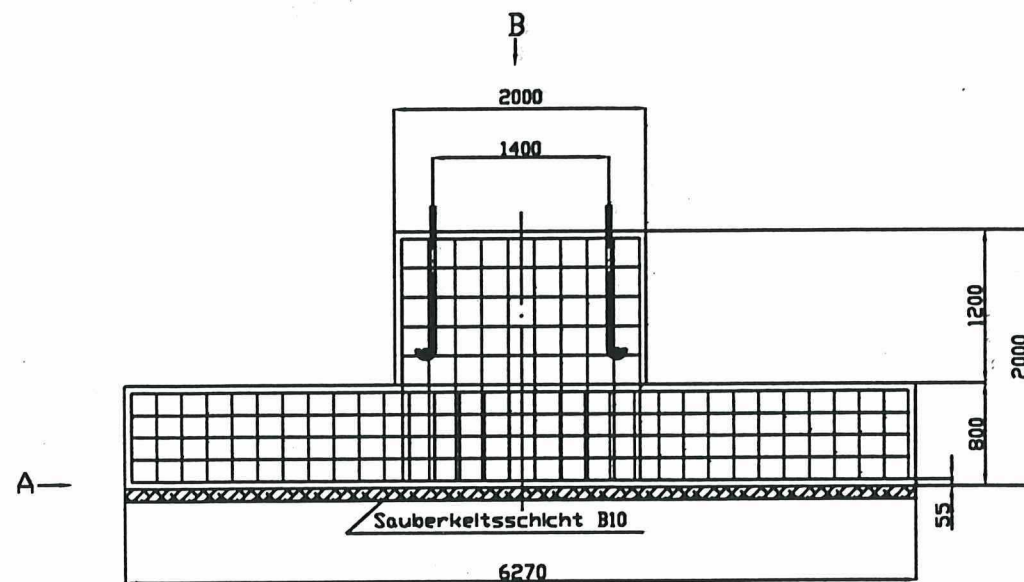


8 Anker
M36x1200/A2
gestreckte Länge 1450

Ansicht A

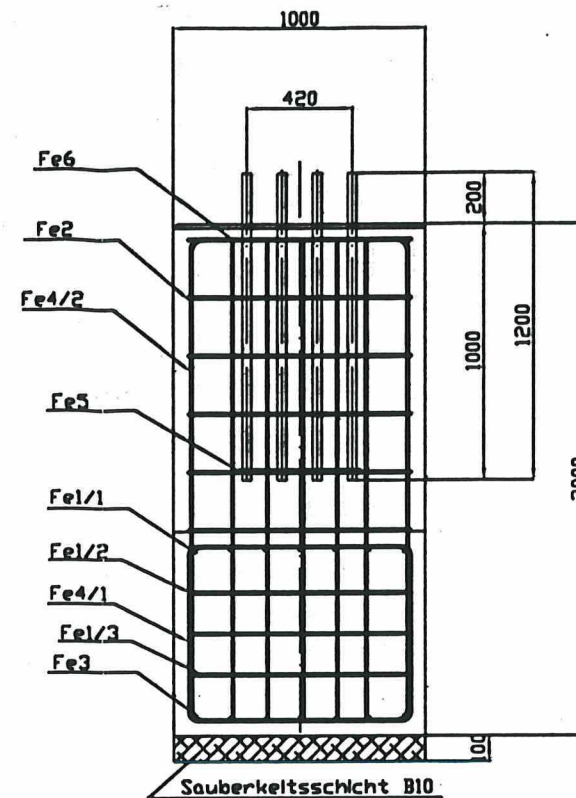

Ansicht B Anker mit Schablone setzen
Kante gebrochen 20mm

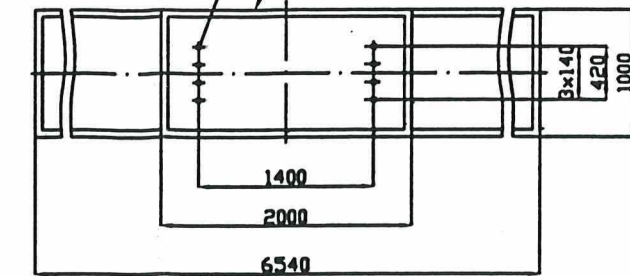

2. Ausfertigung

In statischer u. konstruktiver Hinsicht geprüft
Prüfbericht-Nr.: 109102107 vom 26.07.2002
Dipl.-Ing. Dietzel, Prüfenieur f. Baustatik
98617 Meiningen, Helenenstraße 8

Ausführungsunterlagen Aufgestellt: Wirth + Lederle GmbH Marie-Curie-Straße 11 68219 Mannheim Tel. 0621-89009-0 Fax 0621-89009-89 e-Mail Wirth+Lederle-Online.de		Bauausführende Firma: Wirth + Lederle GmbH Ernst-Thälmann-Straße 36-38 06179 Halle/Saale Tel. 0345-6130616 Fax 0345-6130323	
Unterschrift: <i>H. Pluta</i>		Unterschrift: <i>Tch. Band</i>	
Straßenbauverwaltung DEGES Deutsche Einheit Fernstraßenplanungs- und -bau GmbH Zinnerstraße 54 · 10 117 Berlin In Auftrag von Freistaat Thüringen Verkehrsprojekt Deutsche Einheit Bundesautobahn A4 AK Hermsdorf FR Dresden-Eisenach Verkehrseinheit 551/1 Bau km 3+090 Pos.12 Objekt-Nr.		Unterlage: Plan-Nr. 9920577-12-F/R Projekt-Nr.	
Bauwerk: Brücke Typ Br-Al 4.75/20.00m		Datum: 12.06.02 Name: PL	
Pfanderstellung: Fundament Rechts		ABS-Nr.: ABS-Nr.: Maßstab: 1:20 / 1:10	
geprüft in technischer und konstruktiver Hinsicht: WIRTH + LEDERLE GMBH INGENIEURBÜRO HOCH- UND TIEFBAU CLARA-ZETKIN-STRASSE 104 · 99099 ERFURT Telefon 0361 3461036 Fax 0361 3461038		geprüft in statischer und konstruktiver Hinsicht: Zur Ausführung genehmigt: Thüringer Landesamt für Straßenbau LA Abt. Ltr. Brückenbau Erfurt den 17. AUG. 2002	
DEGES Berlin, den 09. AUG. 2002 Die Gleichstellung dieses Planes mit dem Prüfplan wird bestätigt: Koordinator:		Zur Ausführung genehmigt: Thüringer Landesamt für Straßenbau LA Abt. Ltr. Brückenbau Erfurt den 17. AUG. 2002	
Datum . Ort:		Datum . Ort:	
Die Gleichstellung dieses Planes mit der Bauausführung wird bestätigt: Ausführende Baufirma:		Die Gleichstellung dieses Planes mit der Bauausführung wird bestätigt: Ausführende Baufirma:	
Datum . Unterschrift:		Datum . Unterschrift:	

Fundament Rechts
Betonüberdeckung : 55mm
Beton B10 0.627m³
Beton B35 7.42m³
Frost und Tausalzbeständig
Stahlliste rechts

Bez.	Stück	Ø	Länge	kg/m	kg
Fe1/1	6	12	6.46	0.888	34.41
Fe1/2	6	10	6.46	0.617	23.91
Fe1/3	6	10	1.17	0.617	4.33
Fe3	6	16	6.46	1.58	61.24
Fe4/1	32	10	3.46	0.617	68.31
Fe4/2	10	10	5.82	0.617	35.90
Fe2	6	10	5.86	0.617	21.69
Fe5	2	20	0.60	2.47	2.96
Fe6	5	10	5.63	0.617	17.36