


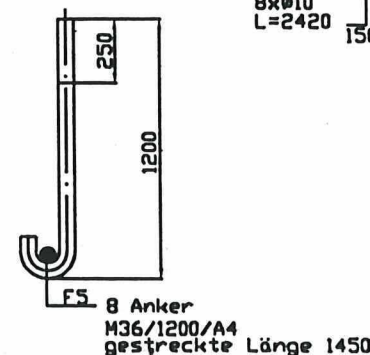
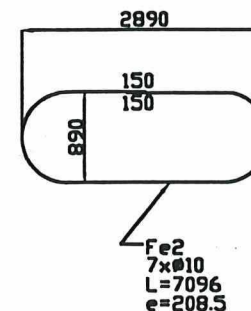
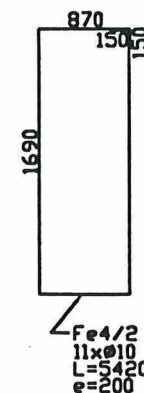
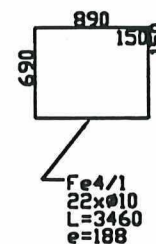
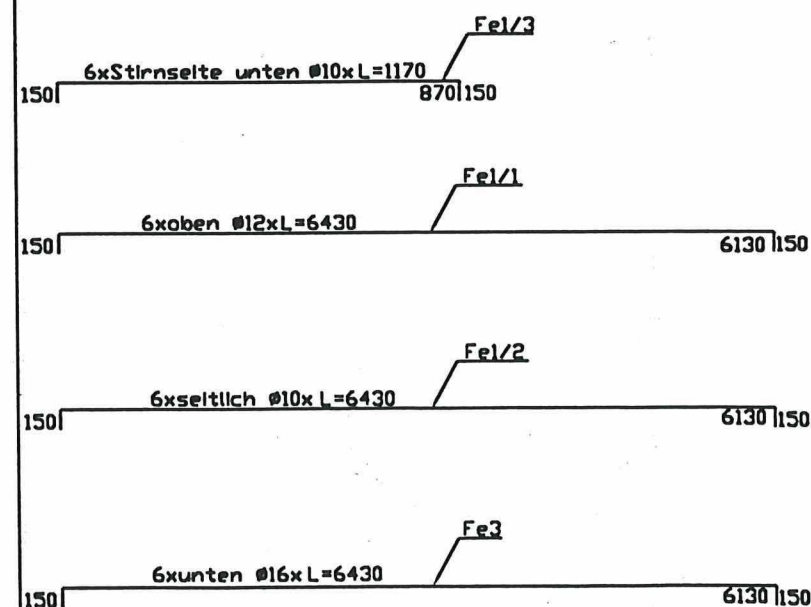
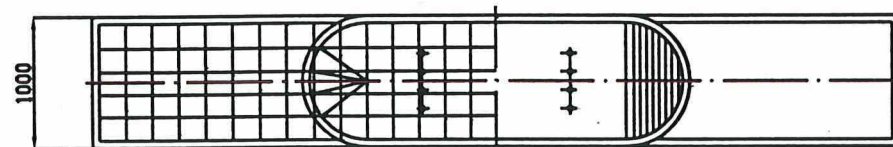


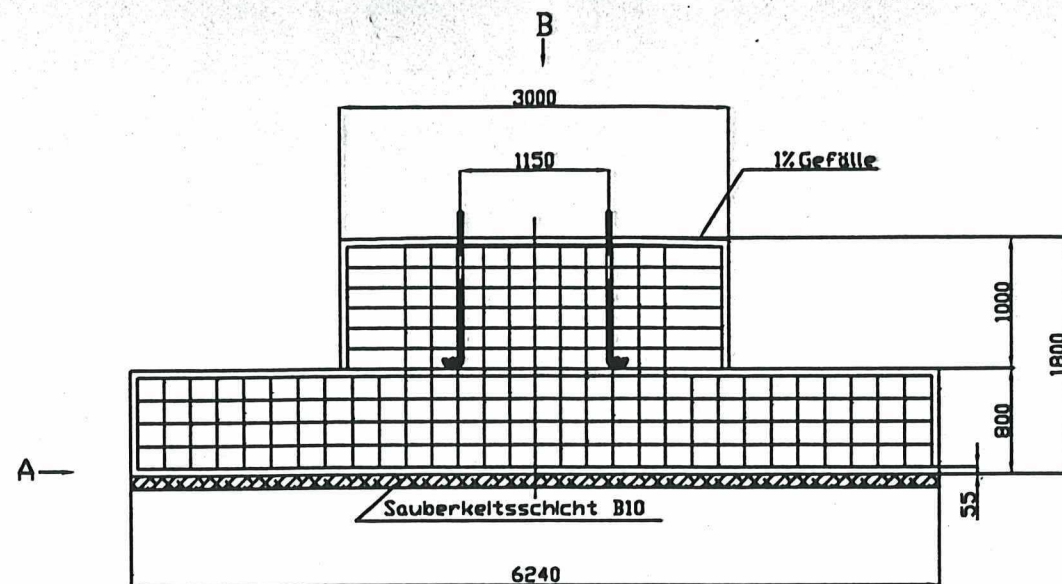

Ansicht A

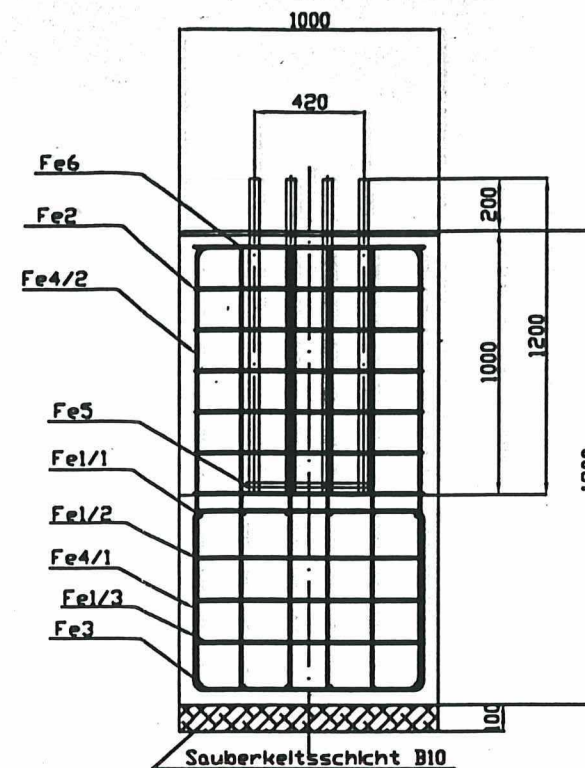

Ansicht B

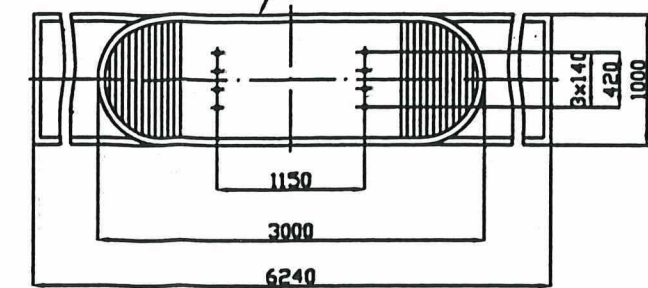

In statischer u. konstruktiver Hinsicht geprüft
 Prüfbericht-Nr.: 045/02/01 vom 28.03.2002
 Dipl.-Ing. Dietzel, Prüflingenieur f. Baustatik
 98617 Meiningen, Helenenstraße 8

Ausführungsunterlagen Aufgestellt: Wirth + Lederle GmbH Marie-Curie-Straße 11 68219 Mannheim Tel. 0621-89009-0 Fax 0621-89009-89 e-Mail Wirth+Lederle-Online.de	Bausuchführende Firma: Wirth + Lederle GmbH Ernst-Thälmann-Straße 36-38 06179 Holleben Halle/Saale Tel. 0345-6130616 Fax 0345-6130323
---	--

Straßenbauverwaltung DEGES Deutsche Einheit Fernstraßenplanungs- und -bau GmbH Zinnerstraße 54 · 10117 Berlin In Auftrag von: Freistaat Thüringen Verkehrsprojekt Deutsche Einheit Bundesautobahn A4 AK Hermsdorf FR Eisenach Verkehrseinheit 551/1 Bau km 3+635 Pos.11 Objekt-Nr.	Unterlage Plan-Nr.: 9920577-11-F/L Projekt-Nr.:
---	---

Bauwerk: Brücke Typ Br-Al 4.0/21.00m	bearb. gez. gepr.	Datum 20.03.02	Name PL
Planerstellung: Fundament Links	ABS-Nr.:	ABS-Nr.:	Maßstab: 1:20 / 1:10

WALTER KELLER GMBH
 geprüft in statischer und konstruktiver Hinsicht
 HOCH- UND TIEFBAU
 CLARA-ZETKIN-STRASSE 104 · 99099 ERFURT
 TEL. (0361) 3461037 FAX (0361) 3461038

Zur Ausführung genehmigt Thüringer Landesamt für Straßenbau IA Abt. Ltr. Brückenbau 17. JULI 2002	Zur Ausführung genehmigt Thüringer Landesamt für Straßenbau IA Abt. Ltr. Brückenbau 17. JULI 2002
--	--

Fundament Links
 Betonüberdeckung 55mm

Beton B10 0.642m³

Beton B35 7.78m³

Frost und Tausalzbeständig

Stahlliste links

Bez.	Stück	Ø	Länge	kg/n	kg
Fe1/1	6	12	6.43	0.888	34.23
Fe1/2	6	10	6.43	0.617	23.80
Fe1/3	6	10	1.17	0.617	4.33
Fe3	6	16	6.43	1.58	60.93
Fe4/1	22	10	3.46	0.617	46.96
Fe4/2	11	10	5.42	0.617	36.78
Fe2	7	10	7.096	0.617	30.64
Fe5	2	20	0.60	2.47	2.96
Fe6	8	10	2.42	0.617	11.94