

		bearbeitet:	
Niederlassung Nordbayern		gezeichnet:	
Außenstelle Fürth		geprüft:	
Nürnberger Straße 18, 90762 Fürth		Projekt-Nr.: xxx	
		Bezeichnung: xxx	




Nr.	Art der Änderung	Datum	Zeichen

Lagesystem	Gauß-Krüger, DHDN90	Stand Kataster	
Höhensystem	DHHN12 (NN)	Bestandsvermessung	

AUSSCHREIBUNG

Die Autobahn GmbH des Bundes	Unterlage / Blatt-Nr.: / 5
A3 / D404L Betr.-km 404+200 bis Betr.-km 410+200	Verkehrszeichenplan Verkehrsphase 5, Nachph. 1
PROJIS-Nr.: --	Maßstab: 1 : 1000

A 3 D404R Fahrbahnerneuerung zwischen AK Nürnberg und AK Altdorf	
Betriebs-km 404,200 bis 410,200	
Aufgestellt: Niederlassung Nordbayern Außenstelle Fürth	

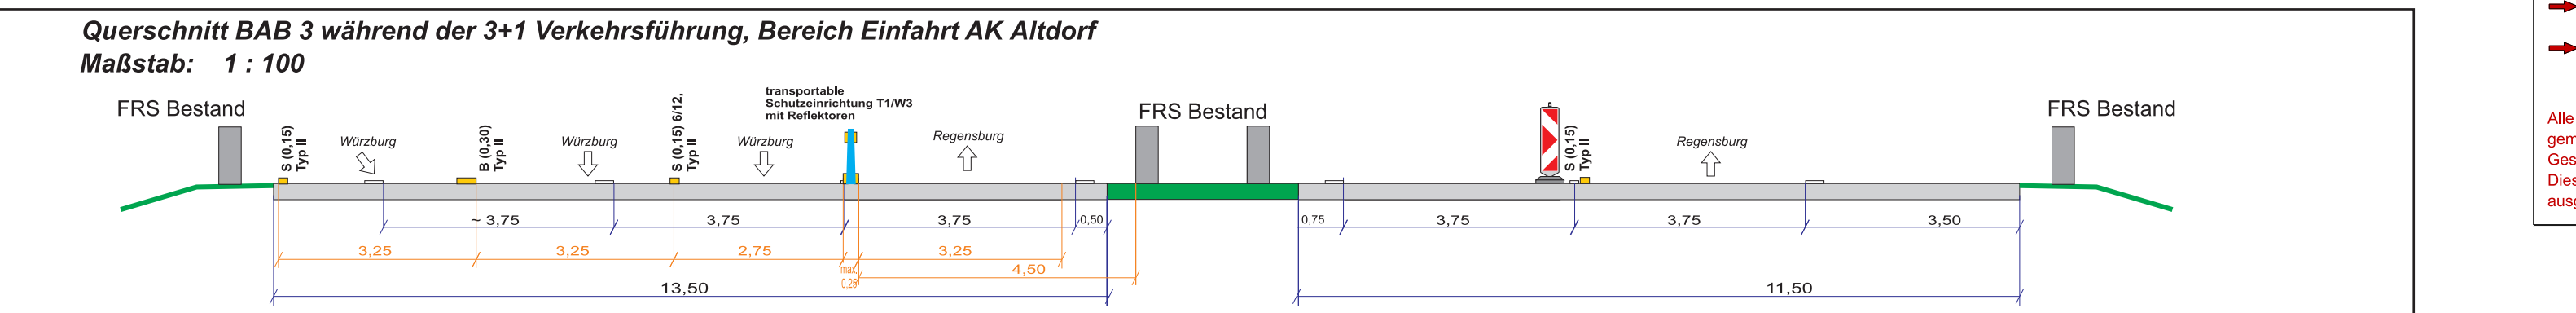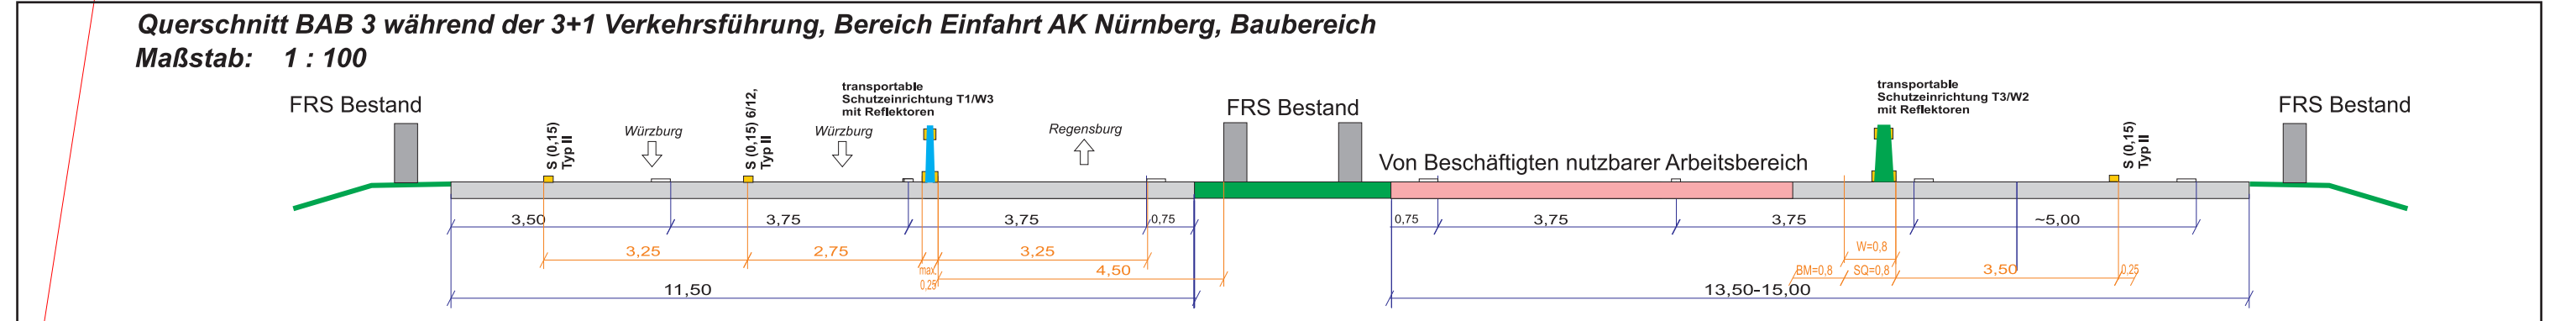 

- Allgemeine Bemerkungen**
- ➔ Im Zuge der Einrichtung der Schutzwand ist eine Längsabspernung à 50 m vorzusehen. Dient diese Abspernung dem Schutz der Arbeiter, so ist der Abstand Baubereich auf à 25 m zu verkürzen. Der Aufbau der Schutzwände hat im gesperrten Bereich zu erfolgen.
 - ➔ Bei offenen Schutzplanken ist der durchgehende Verkehr analog Regelplan DI/1 zu führen.
 - ➔ Nach Rückbau der Verkehrsführungen ist die Fahrbahn zu reinigen.
 - ➔ Bei längeren Arbeitspausen sind die Baustellenein- und ausfahrten mit Baken zu schließen und die Beschilderung abzudecken.
 - ➔ Bei Verkehrszeichen und -einrichtungen ohne km-Angabe sind die Standorte örtlich durch die Bauführung festzulegen. Vorhandene Streckenverbote und Wegweisungen sind anzupassen.
 - ➔ Beim Auskreuzen von Zielen oder Fahrbeziehungen sind ausschließlich mobile Auskreuzvorrichtungen oder ähnliches zu verwenden.
 - ➔ Die Schutzwände sind analog dem jeweiligen Anprallversuch des Systems aufzustellen (insbesondere bezüglich Systemlänge, Verdübelung, usw.). Vorhandene Leitposten bleiben erhalten (Abstand 50 m).
- Alle widersprüchlichen Festbeschreibungen müssen deaktiviert bzw. unkenntlich gemacht werden!
Geschwindigkeiten etc. durch Abhängen mit undurchsichtigen Kunststofftafeln!
Diese müssen so befestigt- / angebracht sein, dass ein selbständiges Aufdecken ausgeschlossen wird!

- Legende**
- ⊕ Beschilderung - Bestand
 - ⊖ Beschilderung - Baustelle
 - ⊗ Beschilderung - Bestand, Entfall während Bauzeit
 - ⊙ Beschilderung - Entfall
 - Markierung gelb
 - Leitborde
 - transportable Schutzeinrichtung T1/sW3
 - transportable Schutzeinrichtung T3/sW2
 - transportable Schutzeinrichtung T3/sW4
 - transportable Schutzeinrichtung H1/sW5
 - Standort Kontrollchip
 - Baubereich

Die Autobahn
Niederlassung Nordbayern
Außenstelle Fürth
Nürnberger Straße 18, 90762 Fürth

bearbeitet: _____
gezeichnet: _____
geprüft: _____
Projekt-Nr.: xxx
Bezeichnung: xxx

Nr.	Art der Änderung	Datum	Zeichen

Lagesystem	Gauß-Krüger, DHDN90	Stand Kataster
Höhensystem	DHHN12 (NN)	Bestandsvermessung

AUSSCHREIBUNG

Die Autobahn GmbH des Bundes

Unterlage / Blatt-Nr.: 6.5 / 6
Verkehrszeichenplan
Verkehrsphase 5, Nachph. 1

Maßstab: 1 : 1000

A 3 D404R
Fahrbahnerneuerung zwischen AK Nürnberg und AK Altdorf

Betriebs-km 404,200 bis 410,200

Aufgestellt:
Niederlassung Nordbayern
Außenstelle Fürth

.....

