

Regelquerschnitt A-A
Bestand



Details Oberbau

vorh. Oberbau Fahrbahn ①

- 1.0 cm Oberflächenbehandlung
- 20.0 cm Beton
- 15.0 cm Teervermörtelung
- 26.0 cm Kies-Sand-Gemisch
- 62.0 cm Gesamtdicke

vorh. Oberbau Seitenstreifen ②

- 20.0 cm Beton
- Kies-Sand-Gemisch

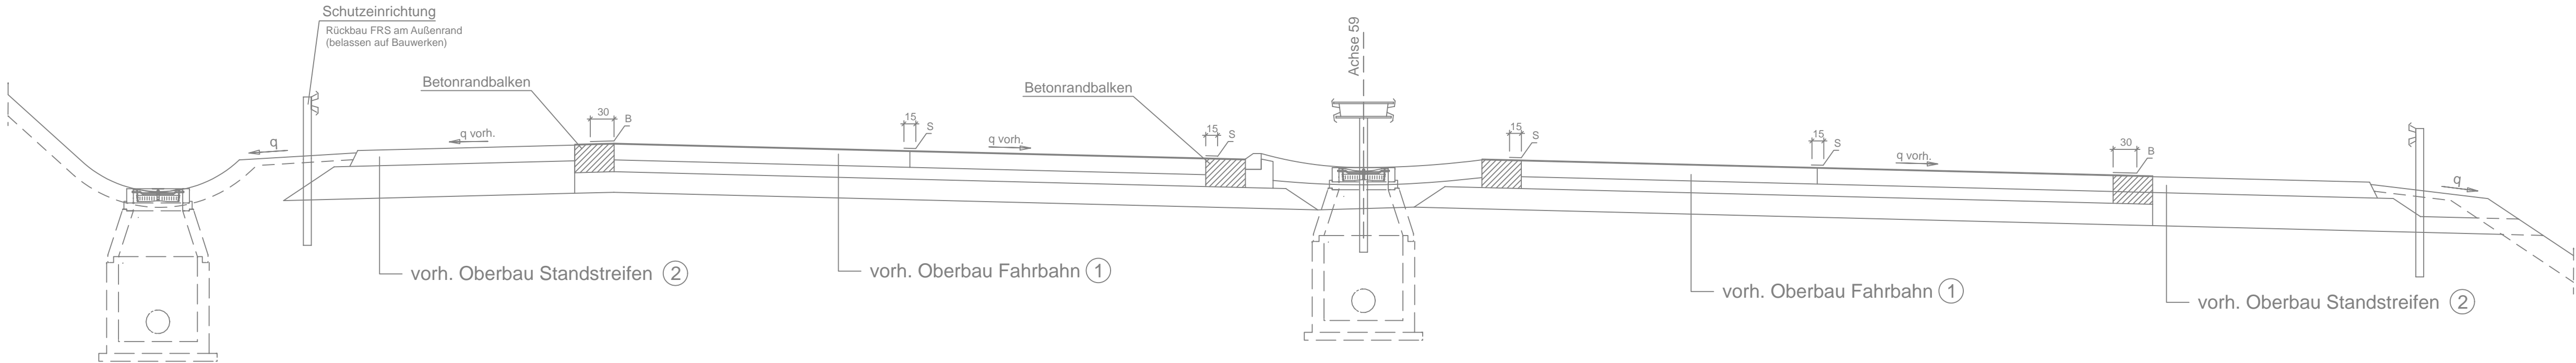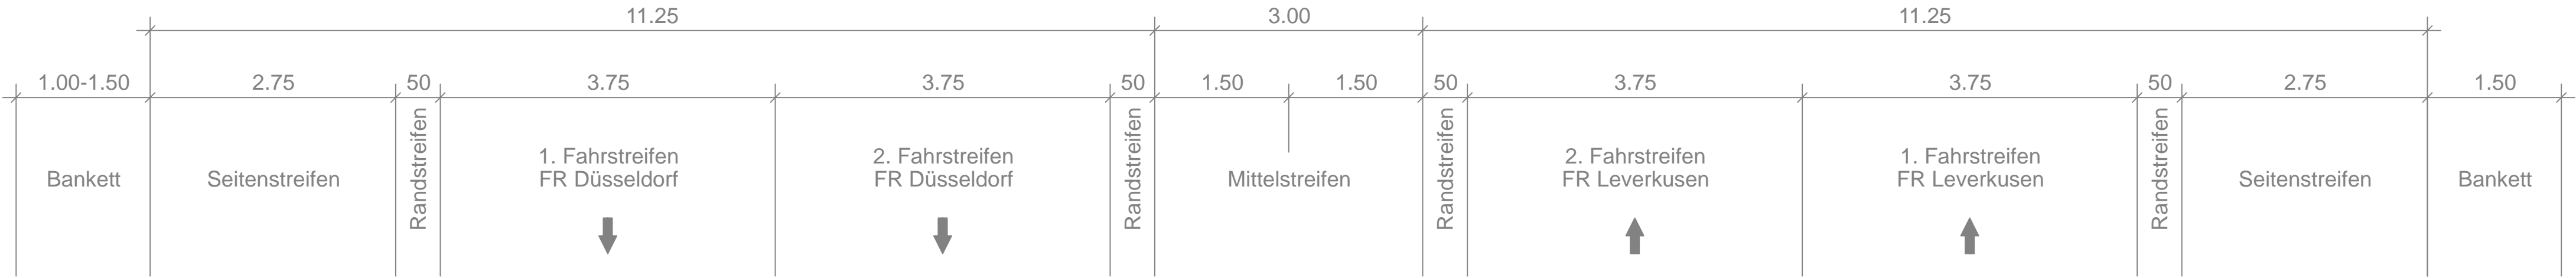

	Bearbeitet: 05 / 2026
	Gezeichnet: 05 / 2026
	Geprüft: 05 / 2026
	Projekt-Nr.: 133

	Bearbeitet:
	Geprüft:
	Projekt-Nr.: A.08004.00

Nr.	Art der Änderung	Datum	Zeichen

Lagesystem	ETRS89/ Zone32	Stand Kataster	
Höhensystem	DHHN2016	Bestandsvermessung	

AUSFÜHRUNGSENTWURF

Die Autobahn GmbH des Bundes		Unterlage / Blatt-Nr.: 14.2.0 / 1
Regelquerschnitt TP2a		
A59 Bestandsquerschnitt		
Maßstab: 1:50		

Grundhafte Erneuerung A 59
AD Düsseldorf-Süd (o) bis AD Monheim-Süd (o)
von Betriebs-km 0+065 bis 12+100

! Nur gültig für die Ausschreibung !

Datum:

Niederlassung Rheinland
Außenstelle Köln

i.A.
(Friederike Schaffrath)