
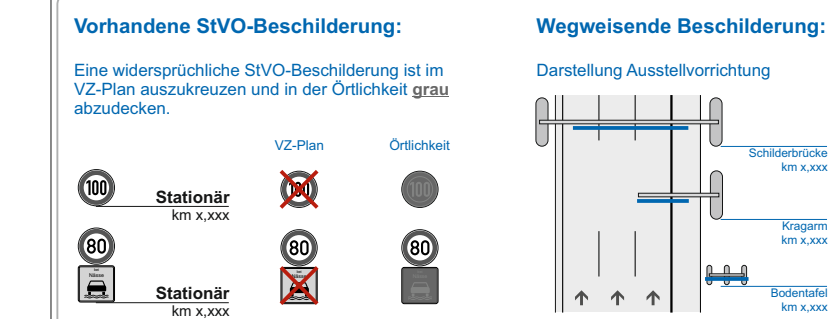


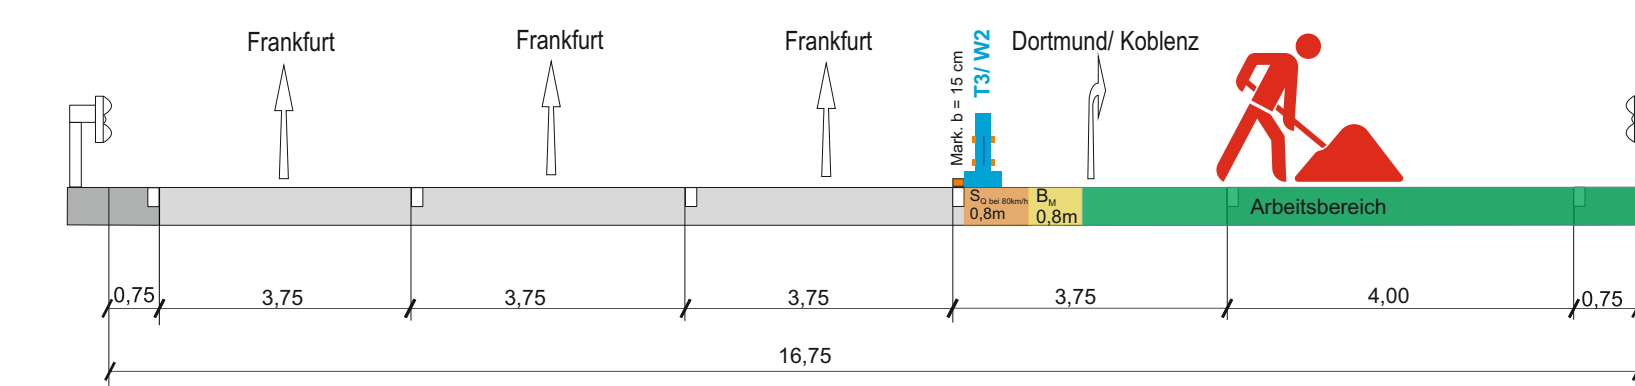

Allgemein gilt:

- Verkehrsführungen gem. RSA-21 und ZTV-SA
- Anforderung an die Gelbmarkierung gem. Baubeschreibung bzw. ZTV M 13
- Baustellenbeschilderung gem. RSA-21
- die vorh. Beschilderung ist dem jeweiligen Bauzustand anzupassen

Umfeld- und Baustellenbeschilderung gem. MTU 123

 Die Autobahn		RHEINLAND <u>Außenstelle Köln</u>		Anlage	
Straße	Netzknoten/ km	Netzknoten/ km	Abschnitt		
	4907066 A	4908018 A	24		
bearbeitet gezeichnet geprüft	Datum Jul. 2005	Name Tulfo	Änderungen		
Verkehrskonzept LSW BW 4907690 (AS Opladen bis AK Leverkusen) in Fahrtrichtung Frankfurt					