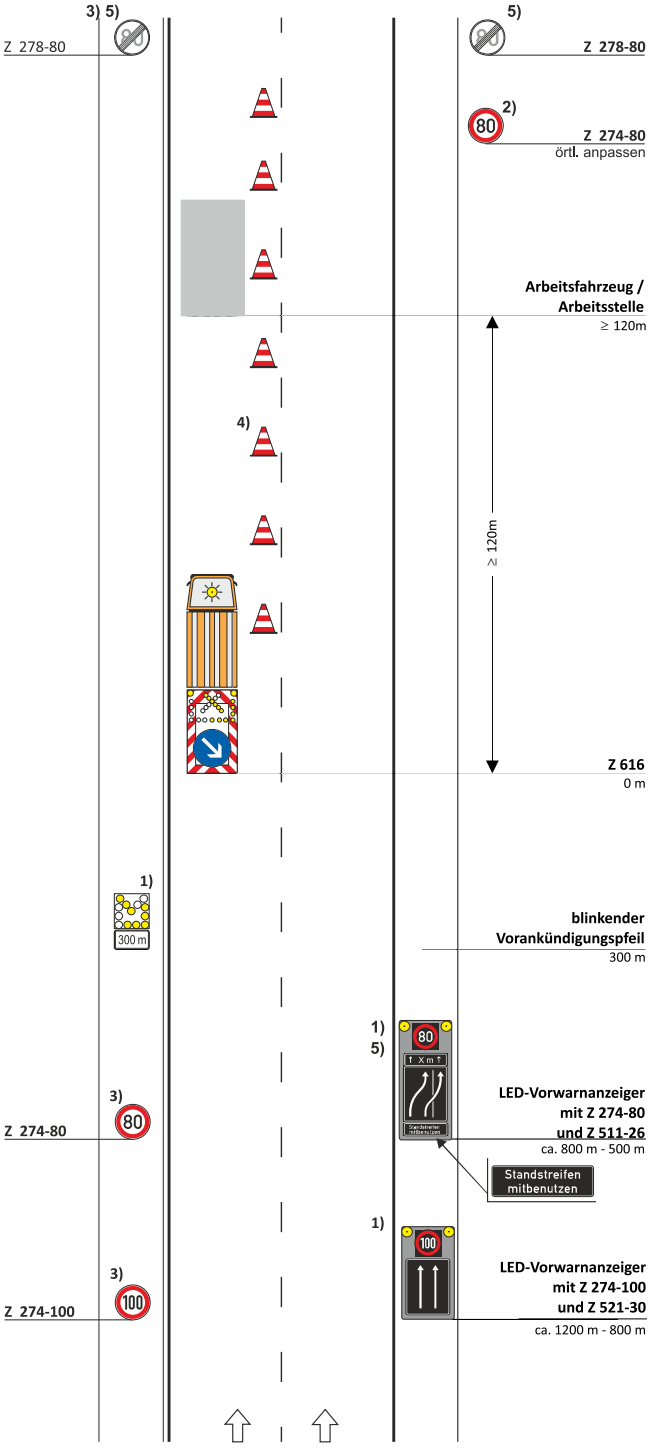

VZ-Plan DIII / A.2
(basierend auf D III / 2)

Arbeitstelle von kürzerer Dauer auf dem linken Fahrstreifen einer Richtungsfahrbahn Zweistreifige Verkehrsführung unter Mitnutzung des Seitenstreifens

[ ] stationär [ ] beweglich

Zugfahrzeug mit einem zulässigen Gesamtgewicht von mind. 7,49 t.

Fahrbare Absperrtafel (VZ 616) angekoppelt an Zugfahrzeug!

Längsabsperrung:
Leitkegel [Höhe 0,75 m]
Abstand max. 18 m

1) Vorwarnanzeiger **in LED-Technik**

2) VZ Wiederholung bei Arbeitstellen über 2000 m Länge im Abstand von 1000m

3) [ ] Entfallen bei **beweglichen** Arbeitstellen oder bei **kurzfristig stationären** Arbeits-stellen <= 1h Standzeit

4) [ ] Entfallen bei **beweglichen** Arbeitsstellen

5) [ ] Ende Arbeitsbereich +20 m: Z 278-80 anstatt Längenangabe auf zweitem Vorwarnanzeiger angeordnet

nur zur Kalkulation

Die Autobahn
Autobahn GmbH
Niederlassung Nordwest

05.22