


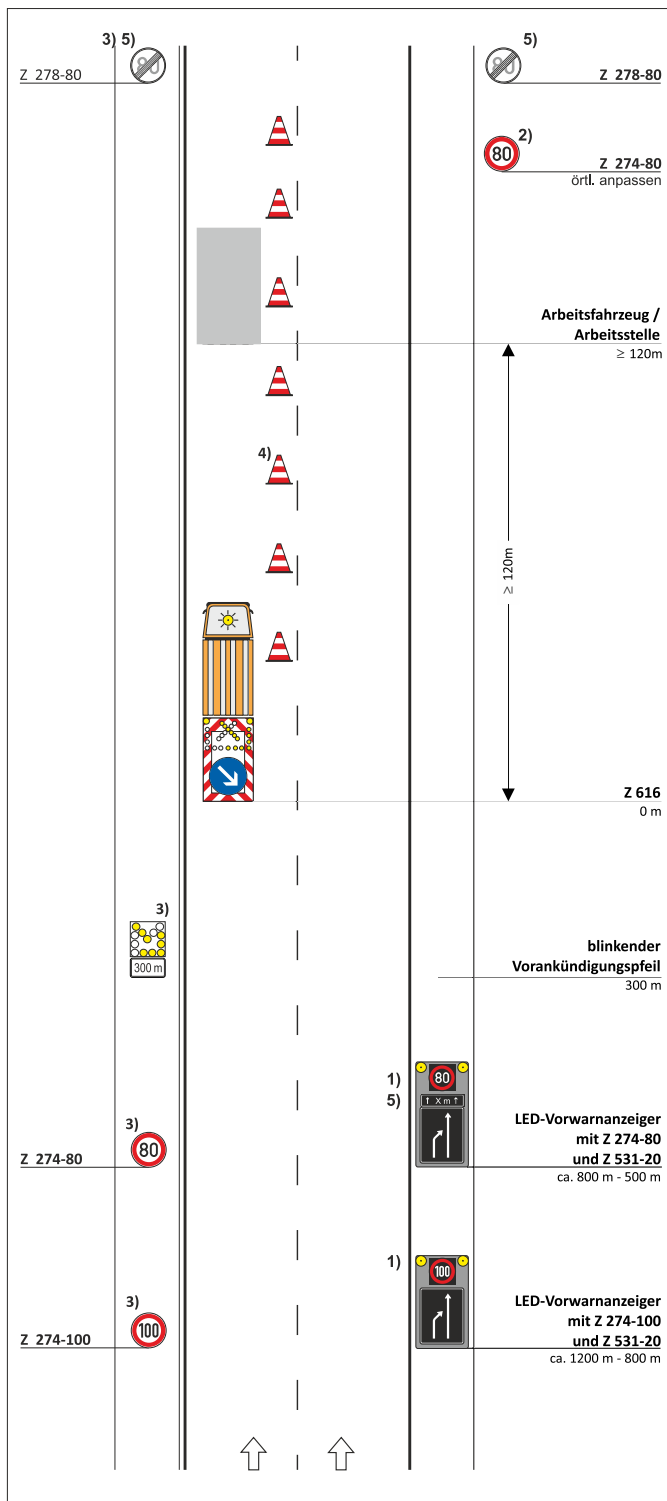

VZ-Plan DIII / A.1 (basierend auf D III / 1I)

Arbeitsstelle von kürzerer Dauer auf dem linken Fahrstreifen einer Richtungsfahrbahn

☐ stationär ☐ beweglich

Zugfahrzeug mit einem zulässigen Gesamtgewicht von mind. 7,49 t.

Fahrbare Absperrtafel (VZ 616) angekoppelt an Zugfahrzeug!

Längsabspernung:
Leitkegel [Höhe 0,75 m]
Abstand max. 18 m

- 1) Vorwarnanzeiger in LED-Technik
- 2) VZ Wiederholung bei Arbeitsstellen über 2000 m Länge im Abstand von 1000m
- 3) ☐ Entfallen bei **beweglichen** Arbeitsstellen oder bei **kurzfristig stationären** Arbeitsstellen $\leq 1\text{h}$ Standzeit
- 4) ☐ Entfallen bei **beweglichen** Arbeitsstellen
- 5) ☐ Ende Arbeitsbereich +20 m: Z 278-80 anstatt Längenangabe auf zweitem Vorwarnanzeiger angeordnet

nur zur Kalkulation