


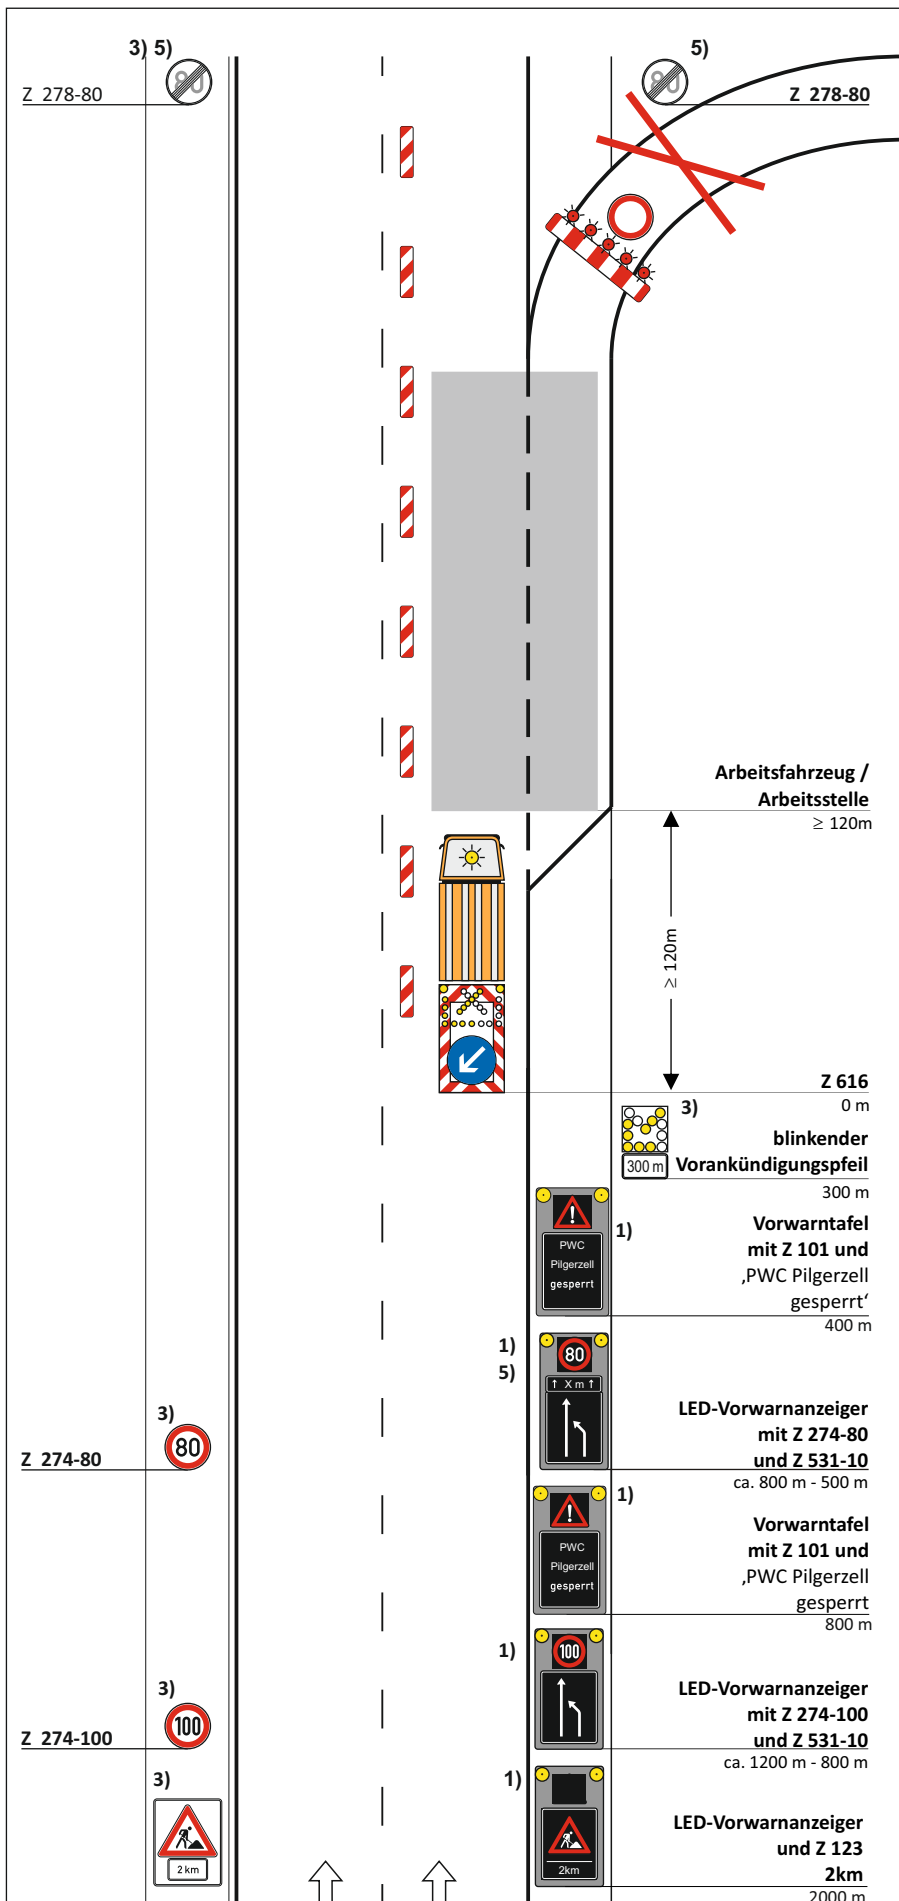

VZ-Plan DIV / F.13 (basierend D IV / 1r) Ausfahrt Parkplatz Nachtbaustelle

Sperrung PWC Pilgerzell

Arbeitsstelle von kürzerer Dauer
auf dem rechten Fahrstreifen
und der V-Spur im Bereich
von Ausfahrten einer
Richtungsfahrbahn

☒ stationär ☐ beweglich

Zugfahrzeug mit einem
zulässigen Gesamtgewicht
von mind. 7,49 t.
Fahrbare Absperrtafel (VZ 616)
angekoppelt an Zugfahrzeug!

Längsabspernung:

Leitbaken [min 75 %]
unbeleuchtet

Abstand max. 18 m

Absperrung:

Absperrschranke mit 5 roten WL
auf gesamter Fahrbahnbreite mit
VZ 250

Nur für kurzzeitige Sperrungen,
max. 6h in der Zeit zwischen
22:00 und 06:00 Uhr nach
vorheriger Abstimmung mit der
zuständigen AM.

- 1) Vorwarnanzeiger in LED-Technik
- 2) VZ Wiederholung bei Arbeitsstellen
über 2000 m Länge im Abstand
von 1000m
- 3) ☐ Entfallen bei beweglichen
Arbeitsstellen oder bei
kurzzeitig stationären Arbeits-
stellen <= 1h Standzeit
- 4) Entfällt
- 5) ☒ Ende Arbeitsbereich +20 m:
Z 278-80 anstatt Längenangabe
auf zweitem Vorwarnanzeiger
angeordnet

nur zur Kalkulation



Die
Autobahn

Autobahn GmbH
Niederlassung Nordwest