

VZ-Plan DIV / H.3 Sperrung Rastplatz

☐ 24 Stunden (Ausfahrt)
☐ 12 Stunden (Ausfahrt)
☐ __ Stunden (Ausfahrt)
☐ __ Stunden (Auffahrt)
 vor Beginn der Arbeiten

☒ stationär ☐ beweglich


Längsabspernung:

Leitbaken, jede 2. beleuchtet
Abstand max. 18 m

Absperrung:

Absperrschranke mit 5 roten WL
auf gesamter Fahrbahnbreite mit
VZ 250

**Berührungsloses Auskreuzen der
fehlweisenden Beschilderung**

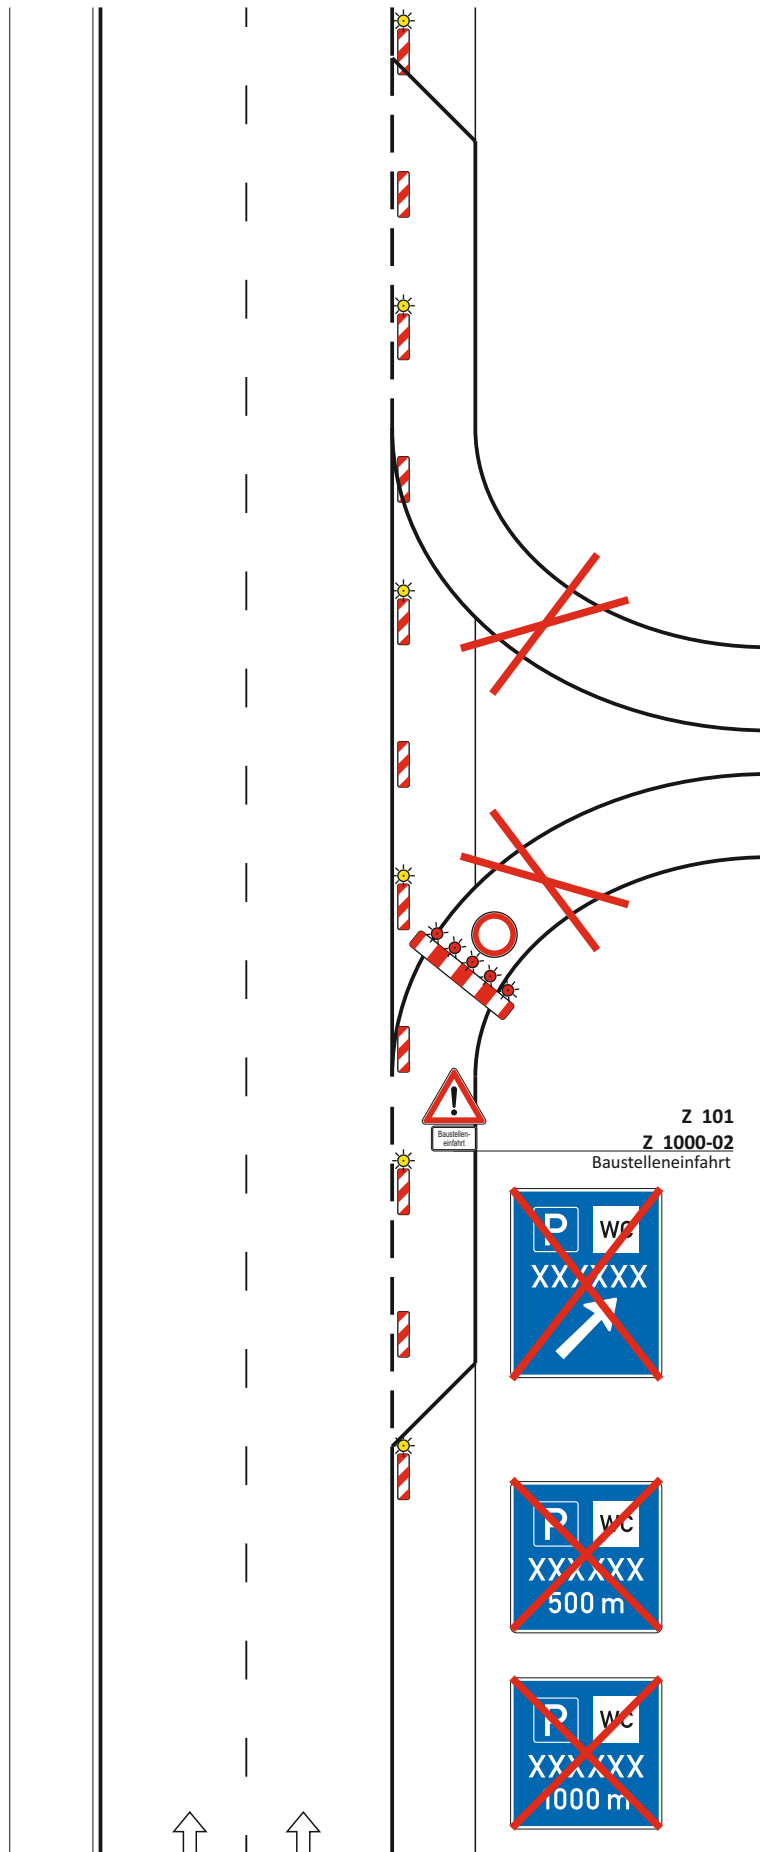

nur zur Kalkulation