


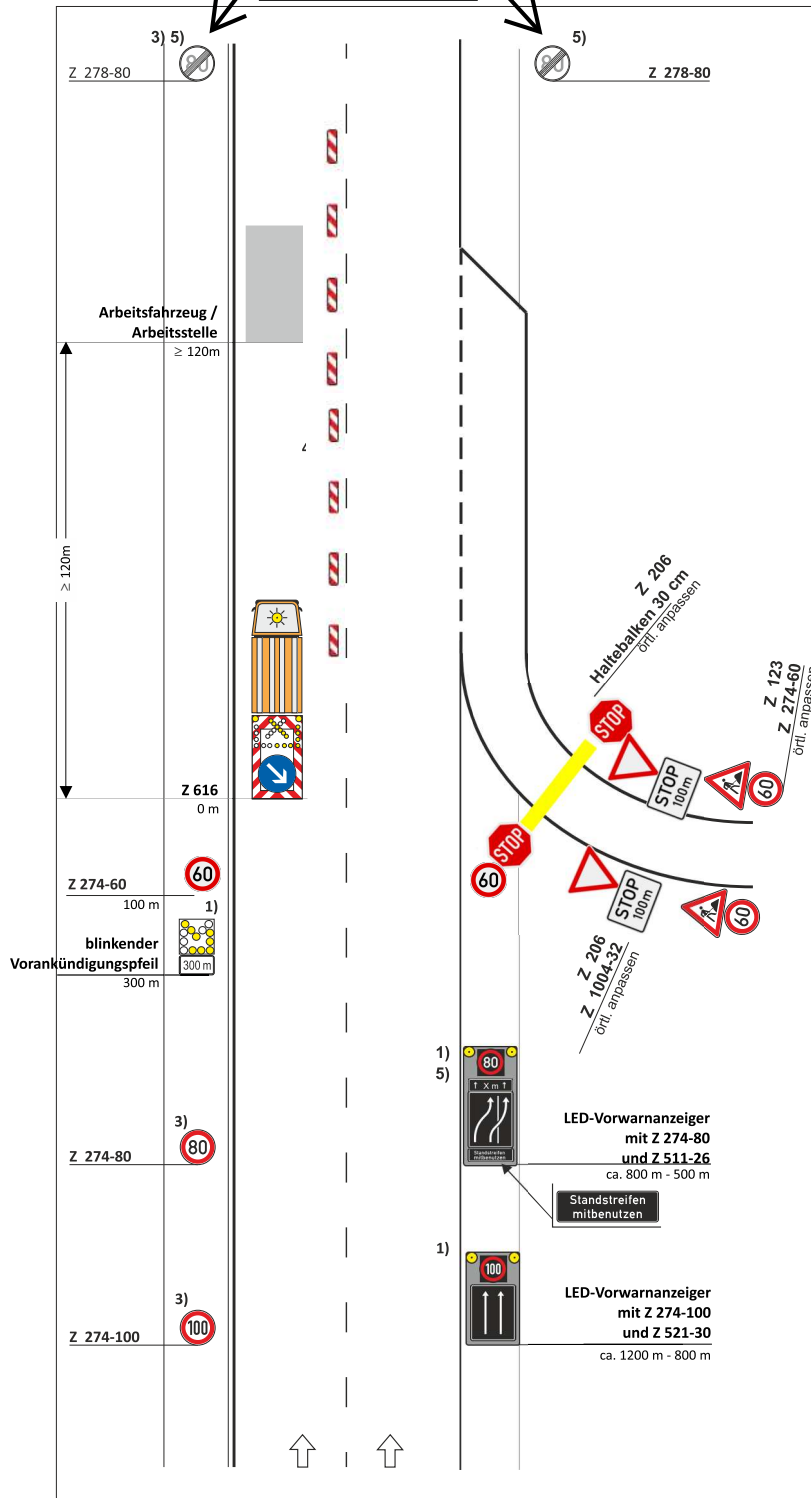

VZ-Plan DIII / A.2_V2
(basierend auf D III / 2)

Arbeitsstelle von kürzerer Dauer
auf dem linken Fahrstreifen
einer Richtungsfahrbahn
Zweistreifige Verkehrsführung
unter Mitnutzung des
Seitenstreifens

☐ stationär ☐ beweglich

Zugfahrzeug mit einem zulässigen Gesamtgewicht von mind. 7,49 t.

**Fahrbare Absperrrtafel (VZ 616)
angekoppelt an Zugfahrzeug!**

Längsabspernung:
Leitbaken [min 75 %]
unbeleuchtet
Abstand max. 18 m

- 1) Vorwarnanzeiger **in LED-Technik**
- 2) VZ Wiederholung auf Arbeitsstellen über 2000 m Länge im Abstand von 1000m
- 3) [] Entfallen bei **beweglichen** Arbeitsstellen oder bei **kurzfristig stationären** Arbeitsstellen ≤ 1 h Standzeit
- 4) [] Entfallen bei **beweglichen** Arbeitsstellen
- 5) [] Ende Arbeitsbereich + **200 m** Z 278-80 anstatt Längenangabe auf zweitem Vorwarnanzeiger angeordnet

nur zur Kalkulation

VZ-Plan anpassen (OZ 1.1.9):

- Aufhebung 60 km/h
- Örtlichkeit (BKM) einzeichnen
- Längen anpassen
- weitere Vorgaben der AM einpflegen
- Vor- und Nachlänge jeweils 200 m
- angegebene Mehrmengen sind einzukalkulieren