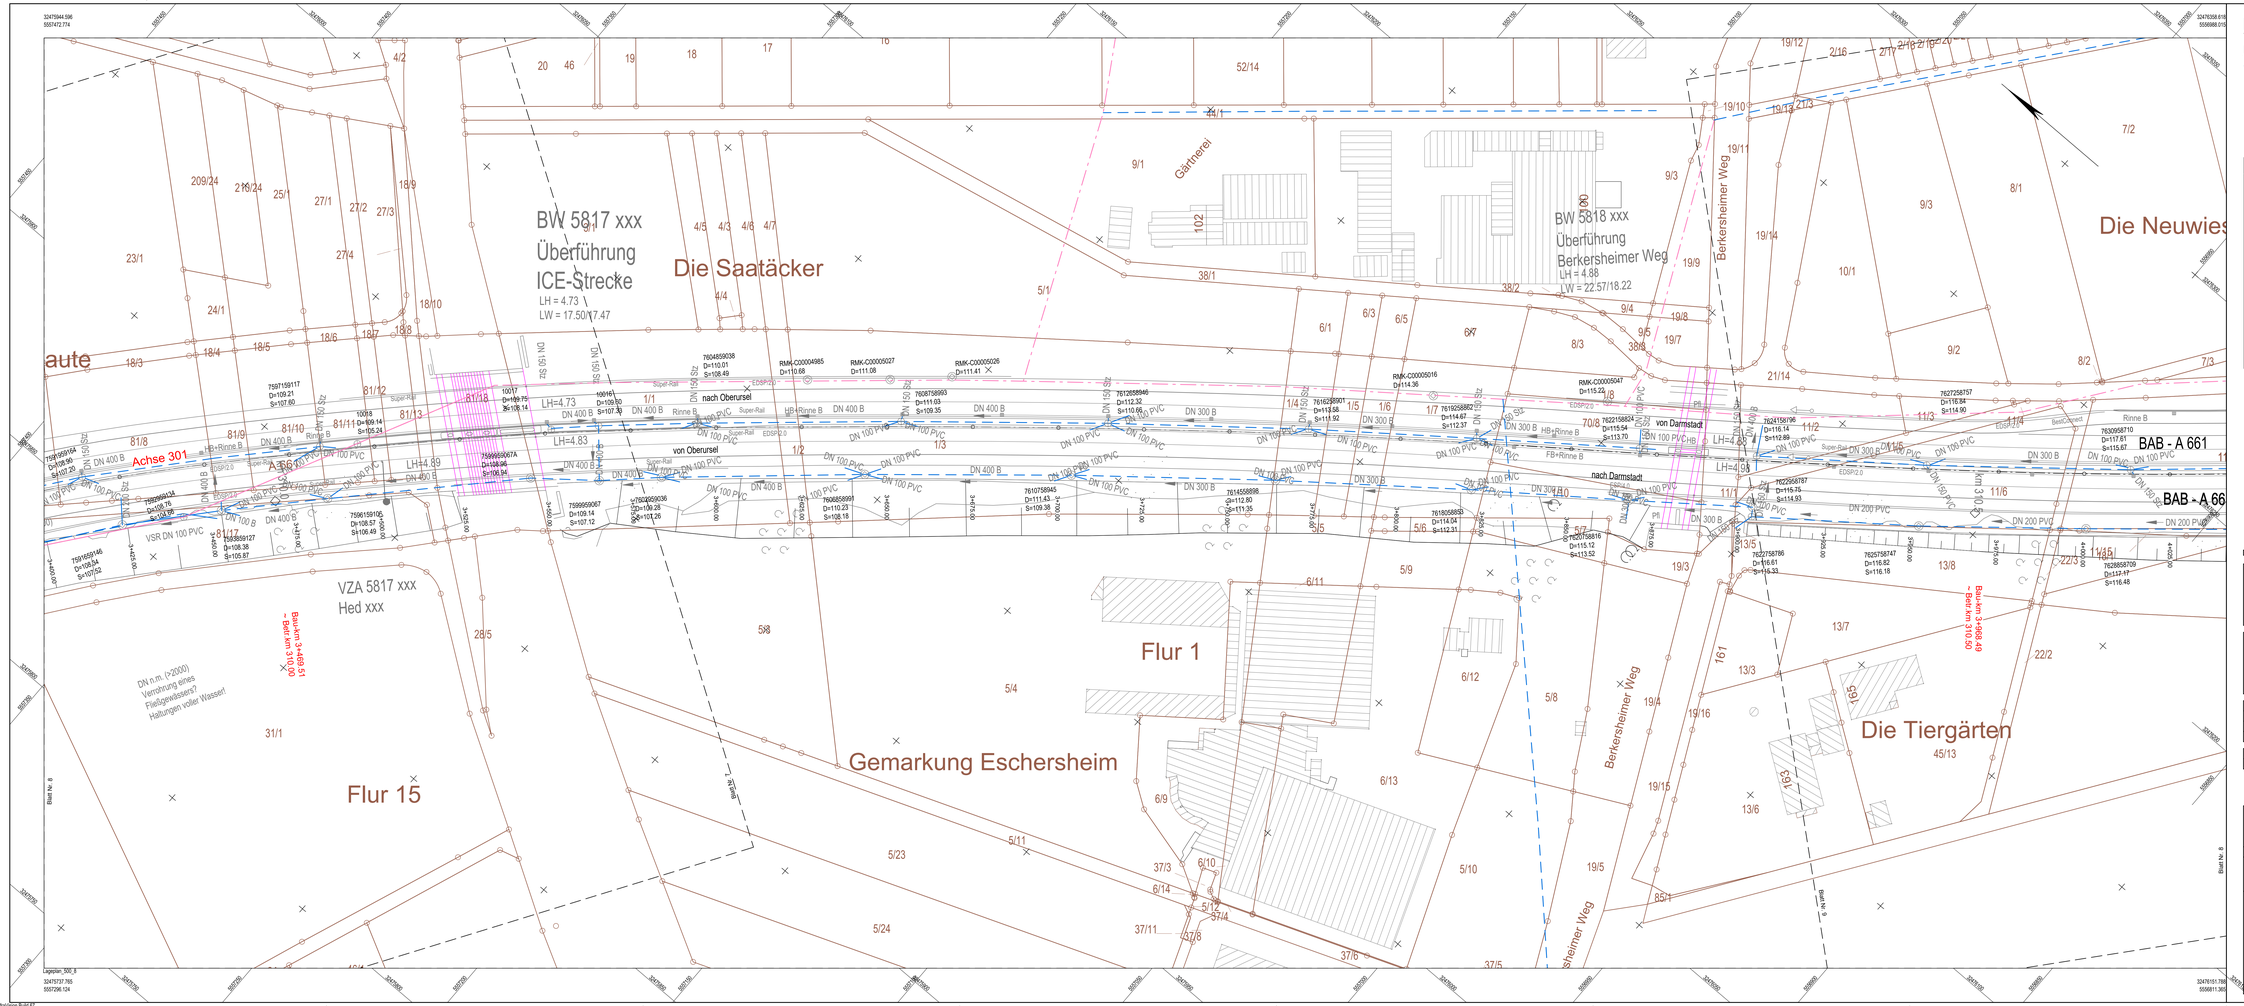

LEGENDE :

Entwässerung - Bestand

- Entwässerungsleitung mit Fließrichtung
- Schacht
- Muldenablaufschacht
- Straßenablauf
- 7619258862 D=114.67 S=112.37 — Schachtnummer, Deckelhöhe, Sohlhöhe
- B ... Rohrmaterial (Beton)
- PVC ... Rohrmaterial (Polyvinylchlorid)

Vorh. Ver- und Entsorgungsleitungen

- Stromleitung
- E-Freileitung (20kv)
- Beleuchtung
- Wasserleitung
- Gasleitung
- Fernwärme
- Fernmeldeleitung
- Mischwasserkanal
- Regenwasserkanal
- Schmutzwasserkanal
- Privatkanal

Die Lage der Leitungen wurden nach Angaben bzw. nach den Unterlagen der jeweiligen Versorgungsträger graphisch übernommen. Die genaue Lage der Ver- und Entsorgungsanlagen muss bei der Bauausführung geortet und örtlich überprüft werden.

1 2 3 4 5 6 7 8 9 10 11

Entwurfsbearbeitung:
SCHÖNHOFEN
Beratende Ingenieure VBI PartGmbB
Kaiserleipromenade 5
67657 Kaiserslautern
Telefon: 0631 / 34124-0
Telefax: 0631 / 43745
E-Mail: info@sv-kl.de
www.sv-kl.de
SCHÖNHOFEN INGENIEURE

bearbeitet	Ju	Oktober 2025
freigegeben		
Projekt-Nr.:	2024.073	

Die Autobahn
West
Bahnhofsplatz 1, 56410 Montabaur

bearbeitet	
freigegeben	Cayir
Projekt-Nr.	A.13031.00

Nr.	Art der Änderung	Datum	Zeichen

Lagesystem	ETRS89 / UTM32	Stand Kataster	November 2024
Höhensystem	DE_DHHN2016_NH	Bestandsvermessung	September 2024

AUSFÜHRUNGSPLANUNG

Die Autobahn GmbH des Bundes

BAB A 661 / Abschn.-Nr. / Station: 306,500 - 311,900

Unterlage / Blatt-Nr.: 16.4 / 8
Leitungs- Bestandsplan
Achse: 301
Bau-km 3+469.51 - 3+968.49
BAB-km 310,000 - 310,500
Maßstab: 1 : 500

PROJIS-Nr.:

BAB A661 - Grundhafte Erneuerung AS Nieder-Eschbach - AS Eckenheim inkl. Entwässerung, Fahrtrichtung Egelsbach
BAB-km 306,500 bis BAB-km 311,900

Zur Ausführung freigegeben: 28 . 11 . 2025

Niederlassung West
Außenstelle Darmstadt

i. A. gez. Arndt Jäger

Lageplan_500_8
324757737.765
5557296.124

324759944.596
5557472.774

32476358.618
5559888.015

32476151.788
5559811.365

AKSLagePlot InfraVision Build 67