


Zeichenerklärung

- 381 ————— Hörschichtlinie 1m
- 380 ————— Hörschichtlinie 5m
- 380 ————— Hörschichtlinie 10m
- Staats / Landesgrenze
- Gemarkungsgrenze
- Gemeindegrenze
- Entwässerungsleitung mit Haltungsbeschriftung mit DN, Deckel, Sohle, Tiefe
- Durchlass
- 310 ————— Kataster
- Mischwald
- Laubwald
- Gebüsch
- Grünland
- Verkehrsschild
- Polygonpunkt

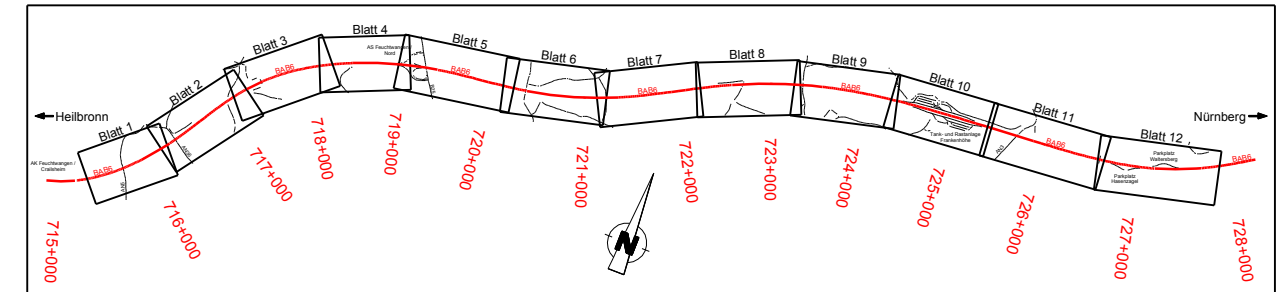

Entwurfsverfasser: **WEIMANN INGENIEURE**
Ingenieurbüro für Bauwesen

Am Bach 1
97337 Dettelbach
E-Mail: info@weimann-ingenieure.de

Telefon: 09324 / 9819-0
Fax: 09324 / 9819-100

Datum: Juni 2018
Name: W. Dellmann
M. Krauer

25. Juni 2018

Freistaat Bayern
Autobahndirektion Nordbayern

Postfach 10 00 00, 90402 Nürnberg
TEL 09114621-0, FAX 09114621-456, E-MAIL poststelle@abdn.bayern.de

BESTANDSVERMESSUNG

bearbeitet
gezeichnet
geprüft

BAB A6 Heilbronn - Nürnberg
AK Feuchtwangen/Crailsheim bis AS Aurach

6-streifiger Ausbau
von Bau-km 715+400 bis Bau-km 727+700

Entwässerung Bestand
Bau-km 717+250 bis Bau-km 718+200
Maßstab 1 : 1000

Aufgestellt:
Nürnberg, den
Autobahndirektion Nordbayern

Projekt: BAB A6 Feuchtwangen/Crailsheim - AS Aurach

Datum: