



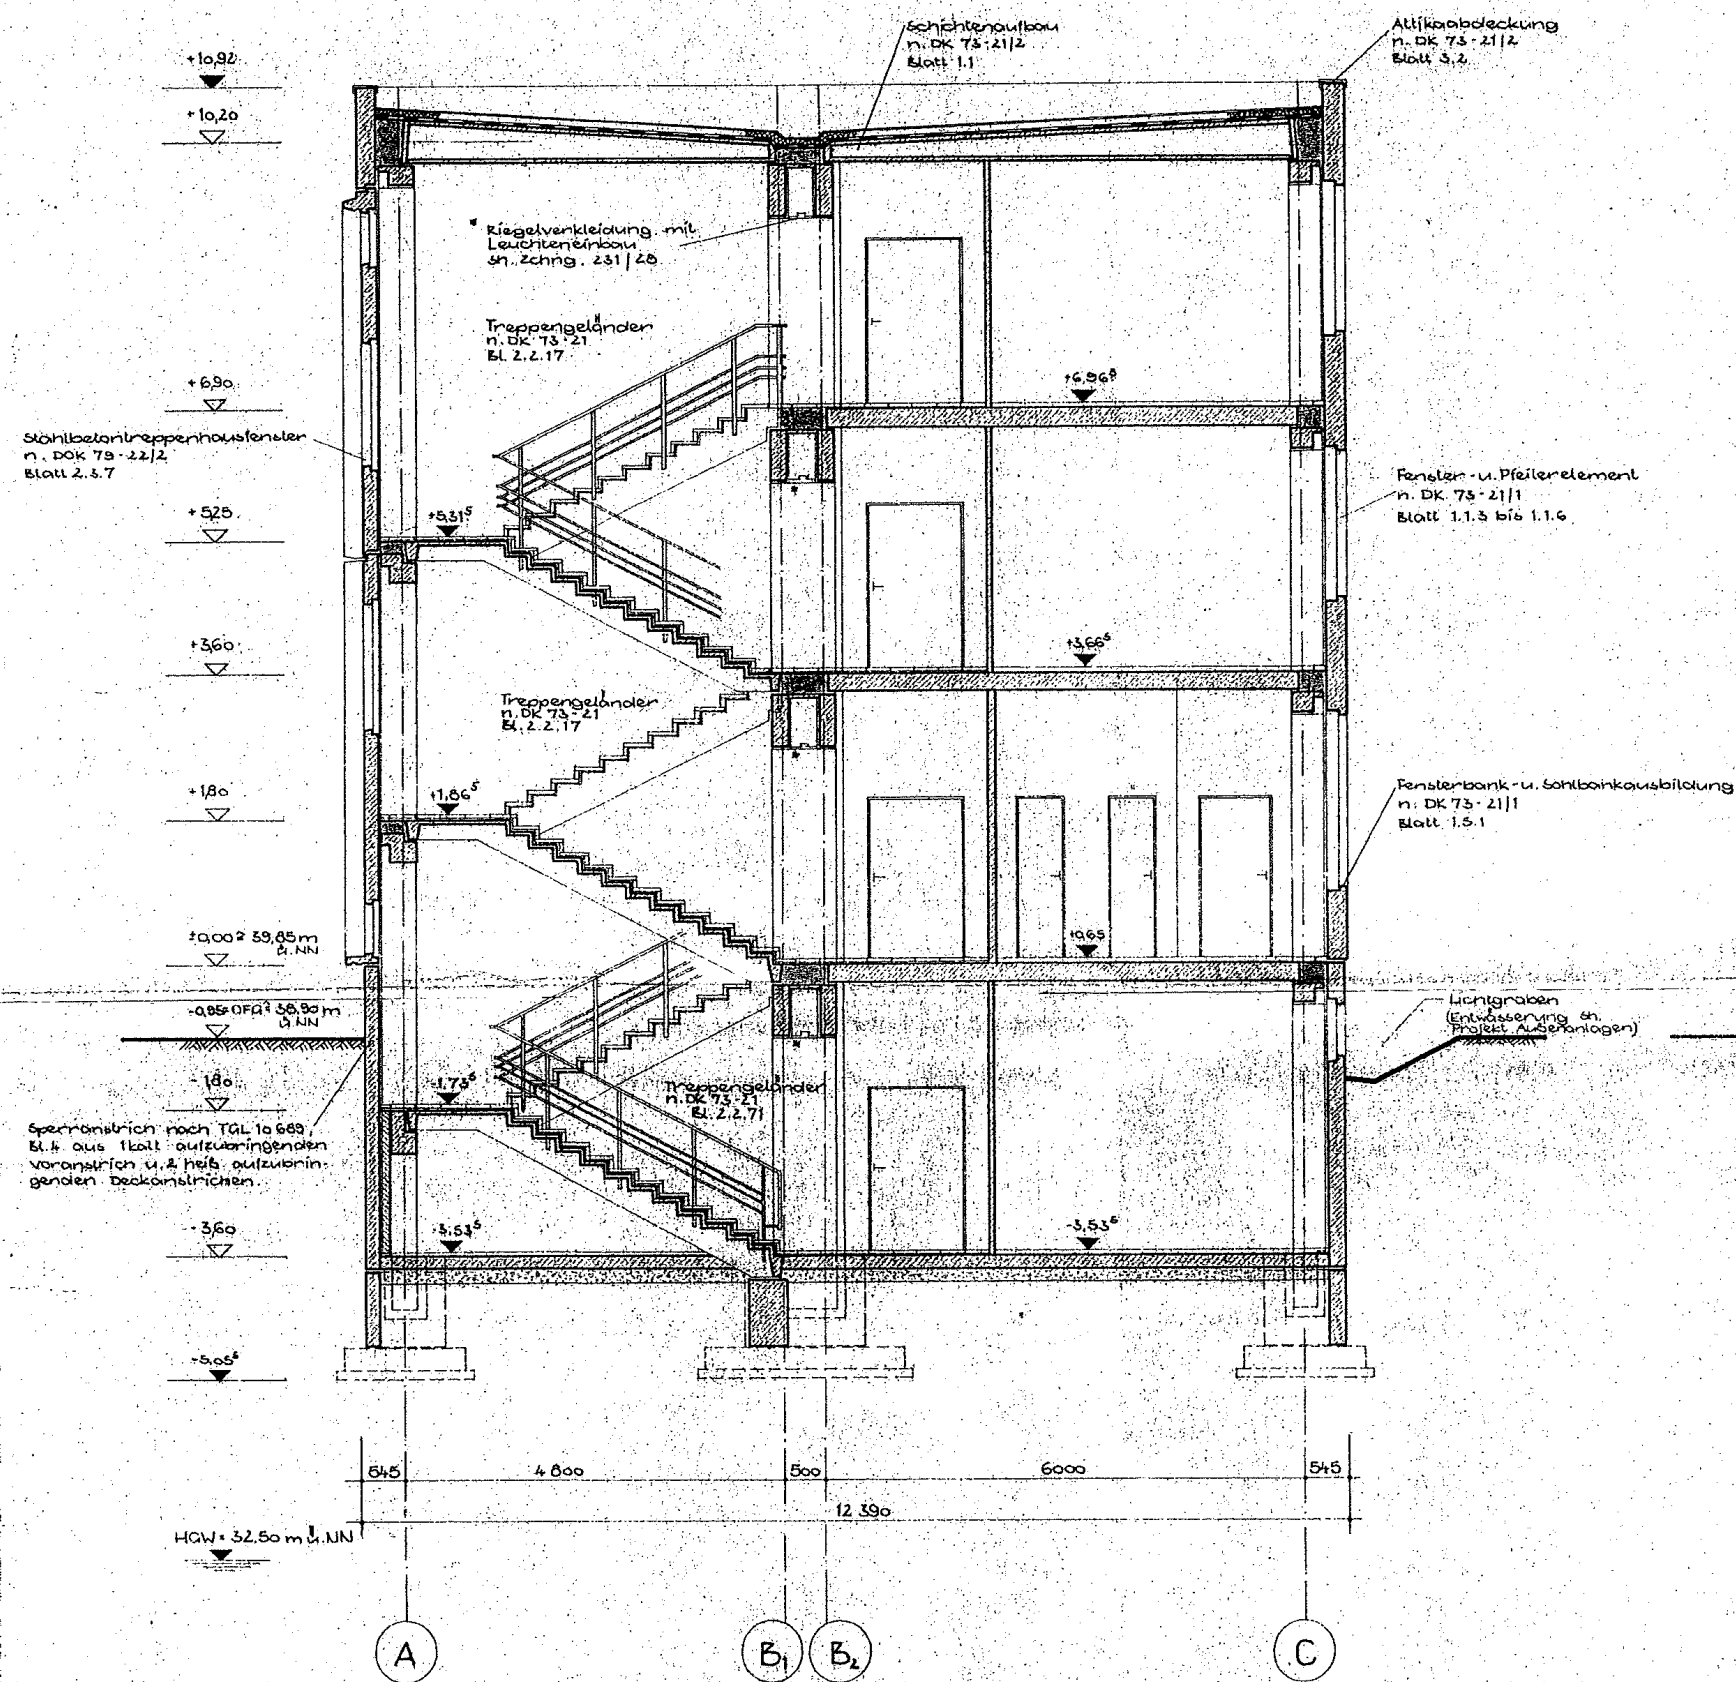

Schnitt A-A

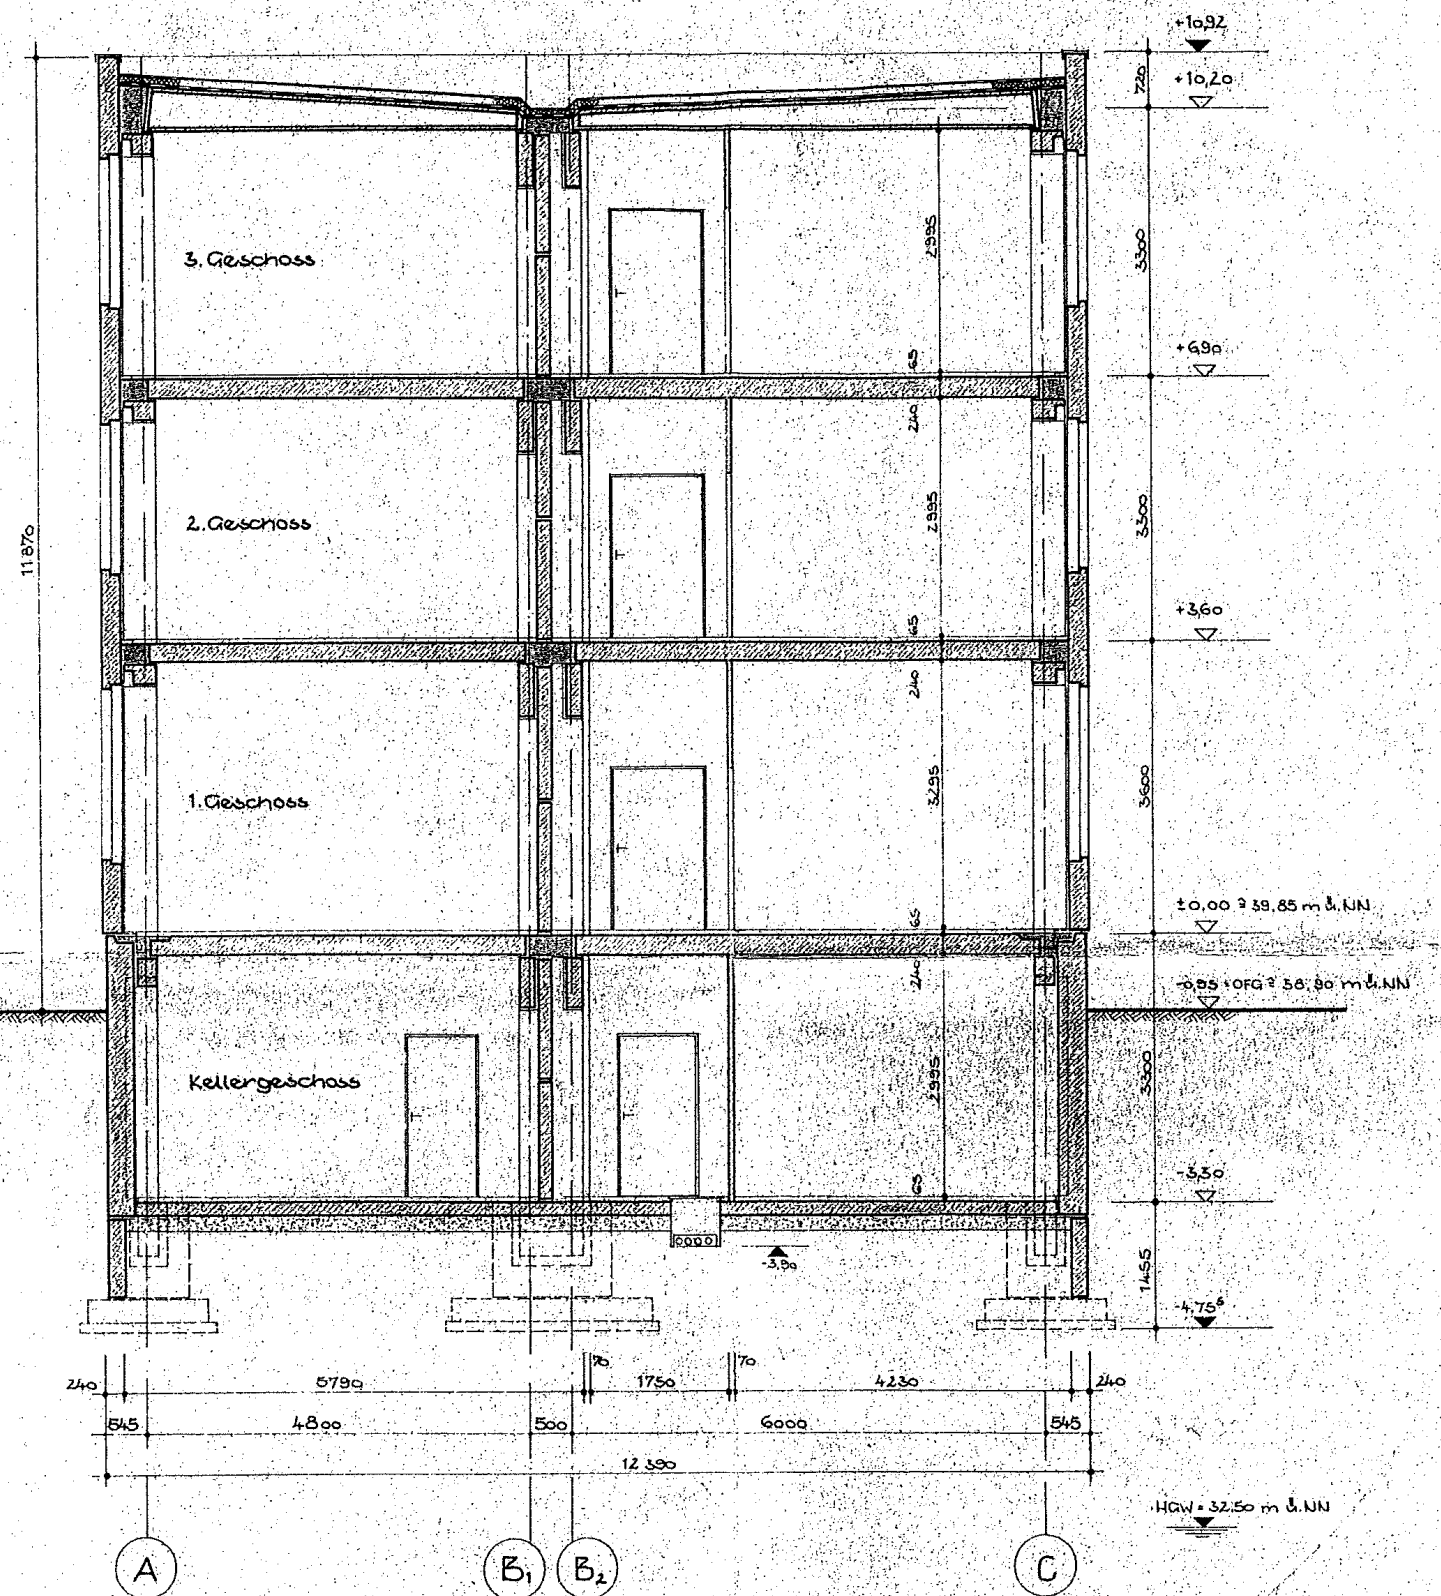

Schnitt B-B

PROJ.	DATUM	ANLEGER	VERFÜGBAR	BEFÜRZTER
VEB BAU- UND MONTAGEKOMBINAT OST				
BETRIEB-FORSCHUNG UND PROJEKTIERUNG				
BETRIEBSTEIL LEIPZIG				
VORLAGE: 00-19	8. He	ALLE RECHTE VORRESERVIERT	231/9	
OBJEKT: TO-22		GE/AL		
DARSTELLUNG: Schnitt A-A und B-B		0 77.110/31195/31		
		17. Dez. 1979	MASSSTAB: 1:50	
GEZEIGT: [Signature]	REVISOR: [Signature]	KONTROLLIER: [Signature]	VERFÜGBAR: [Signature]	BEFÜRZTER: Sand