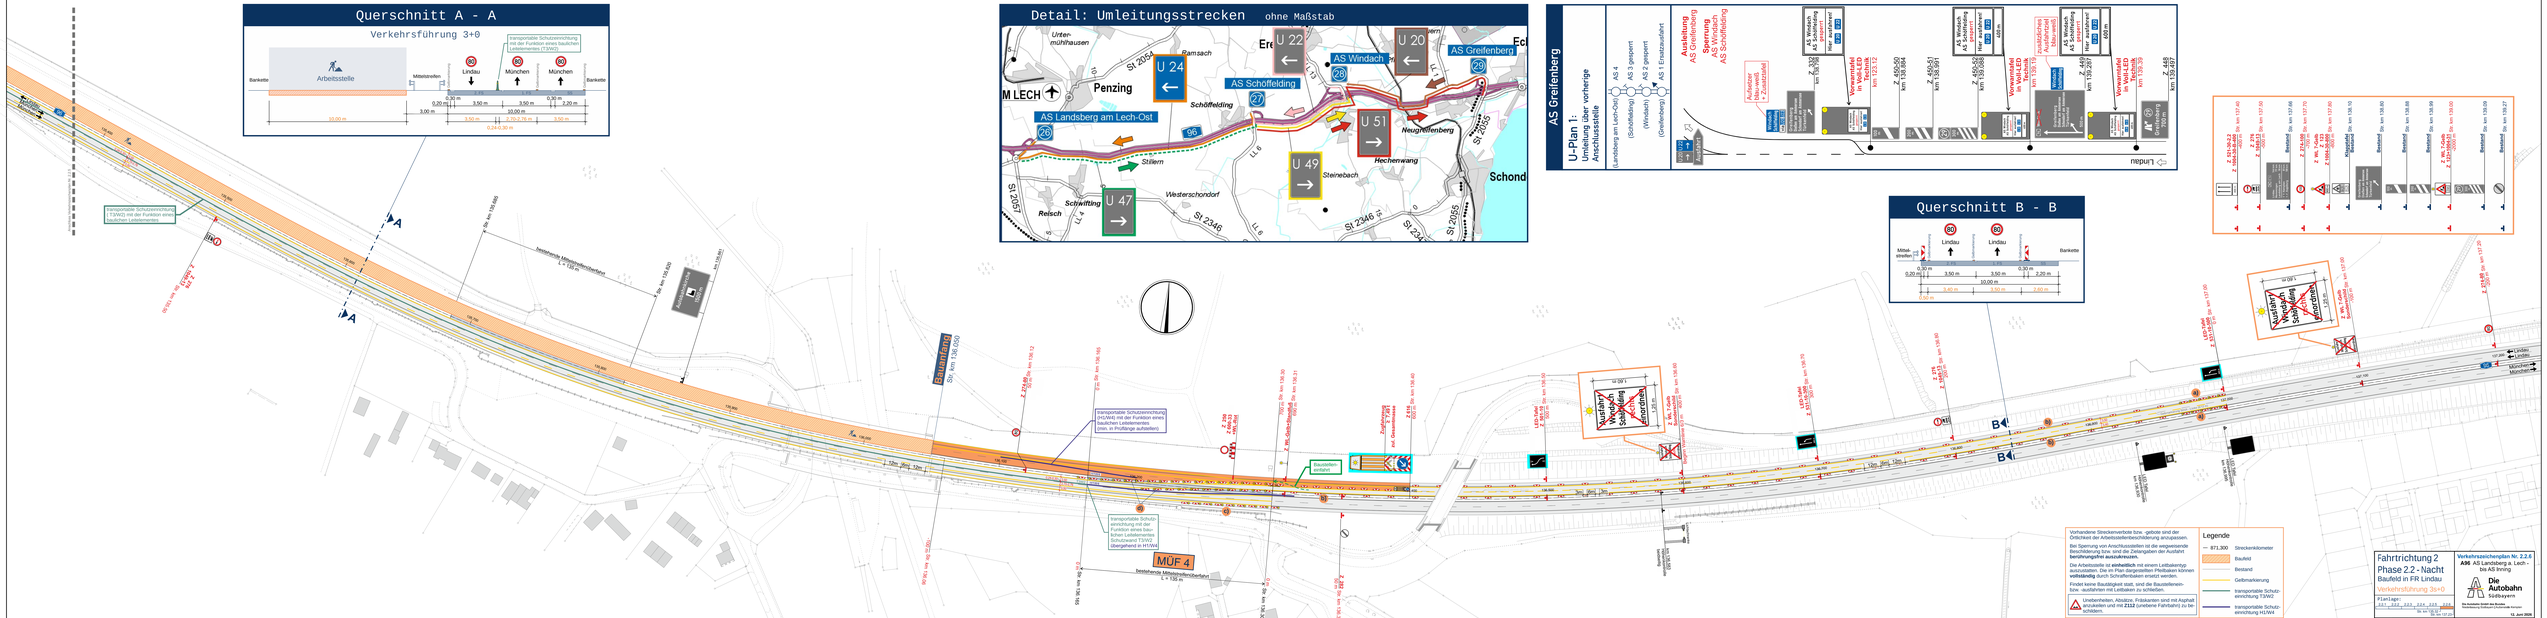
Querschnitt A - A
Verkehrsführung 3+0
Arbeitsstelle
Mittelstreifen
Lindau
München
Bankette
transportable Schutzeinrichtung mit der Funktion eines baulichen Leitelementes (TSWO)
0,30 m
3,50 m
10,00 m
2,20 m
3,00 m
1,50 m
0,24+0,30 m
3,50 m
Detail: Umleitungsstrecken
ohne Maßstab
Unter-mühlhausen
St 2054
Ramsach
U 24
Penzing
M LECH
Schöffelding
AS Landsberg am Lech-Ost
AS Schöffelding
AS Windach
AS Greifenberg
U 22
U 20
U 51
U 49
U 47
Stillern
Westerschondorf
Steinebach
Hechenwang
Neugreifenberg
Schwifting
Reisch
St 2346
St 2055
St 2057
Schond
U-Plan 1:
Umleitung über vorherige Anschlussstelle
AS Greifenberg
AS 4 (Landsberg am Lech-Ost)
AS 3 gesperrt (Schöffelding)
AS 2 gesperrt (Windach)
AS 1 Ersatzausfahrt (Greifenberg)
Auslenkung
Absperrung
Sperrung AS Windach
AS Schöffelding
Achtung! Baustelle! 2 Fahrstreifen
Vorwegmelder in kpl-LED
Vorwegmelder in kpl-LED
zusätzliches Andreaskreuz
Lindau
Querschnitt B - B
Mittel-streifen
Lindau
Bankette
0,30 m
3,50 m
10,00 m
2,20 m
0,20 m
3,40 m
3,50 m
3,60 m
0,10 m
Fahrtrichtung 2
Phase 2.2 - Nacht
Baufeld in FR Lindau
Verkehrsführung 3+0
Plan Lage: A97_ZZ2_2_2_