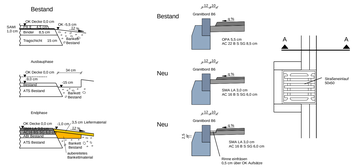

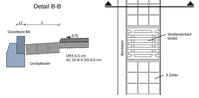

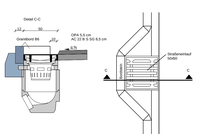

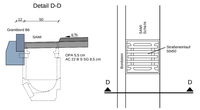

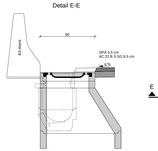

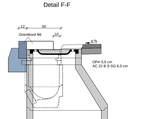

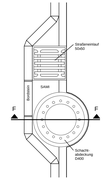

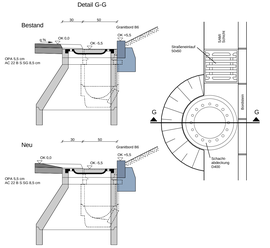

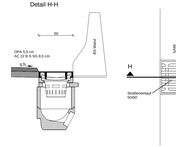

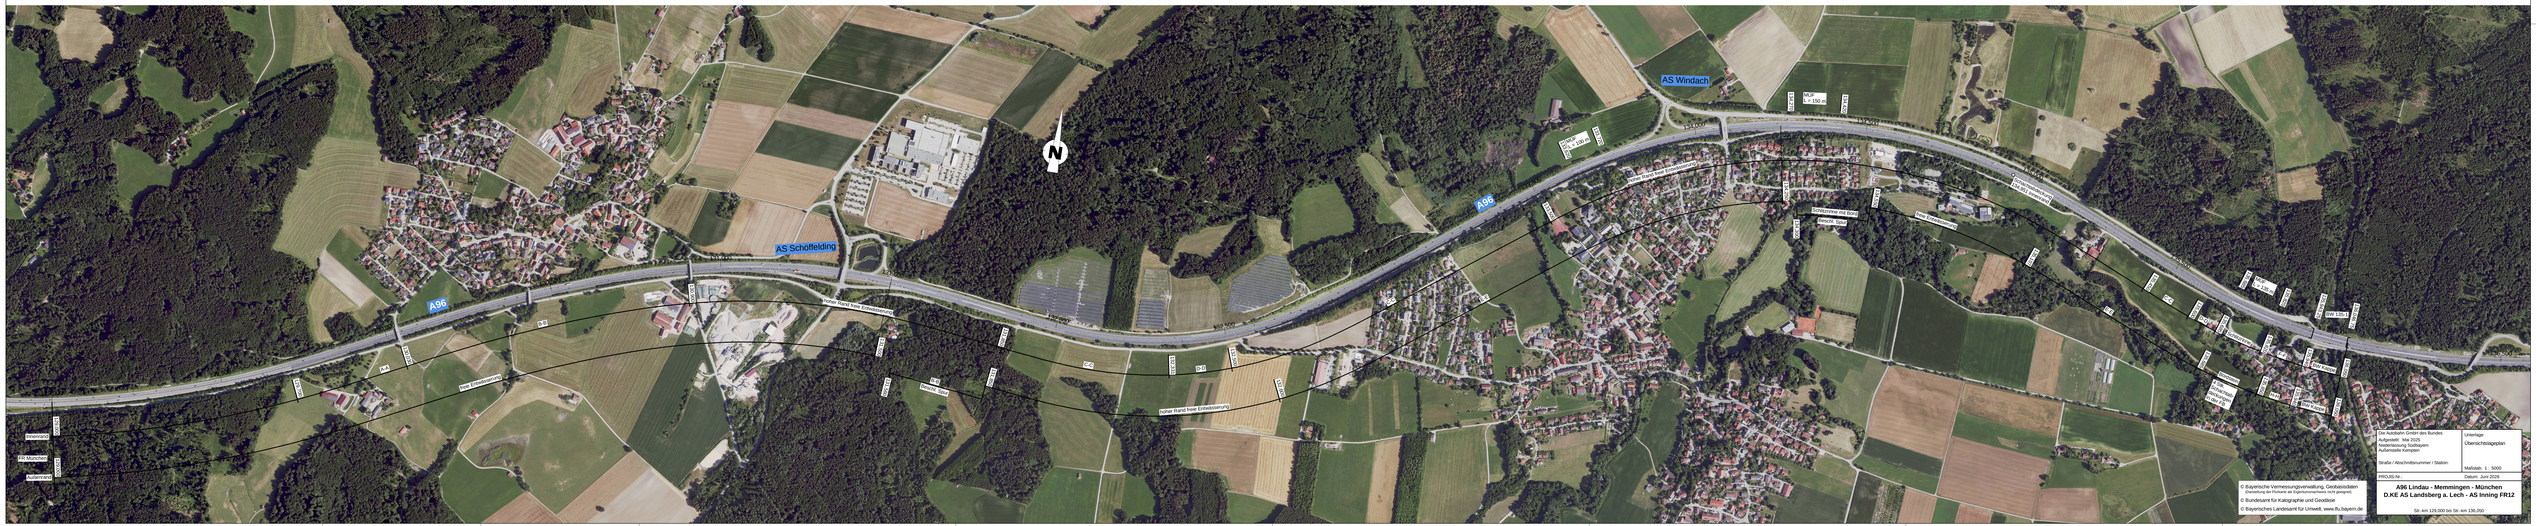
AS Schöffelding
AS Windach
A96
Vorher Rand Inner Erhaltestreifen
Neue Rand Inner Erhaltestreifen