

Vorhandene Streckenverbote bzw. -gebote sind der Örtlichkeit der Arbeitsstellenbeschilderung anzupassen.

Bei Sperrung von Anschlussstellen ist die wegweisende Beschilderung bzw. sind die Zielangaben der Ausfahrt **berührungsfrei auszukreuzen**.


Die Arbeitsstelle ist **einheitlich** mit einem Leitbakentyp auszustatten. Die im Plan dargestellten Pfeilbaken können **vollständig** durch Schraffenbaken ersetzt werden.

Findet keine Bautätigkeit statt, sind die Baustellenein- bzw. -ausfahrten mit Leitbaken zu schließen.

Unebenheiten, Absätze, Fräskanten sind mit Asphalt anzukleien und mit Z112 (unebene Fahrbahn) zu beschildern.

Legende

- 871,300 Streckenkilometer
- Baufeld
- Bestand
- Gelbmarkierung
- transportable Schutzeinrichtung T3/W2
- transportable Schutzeinrichtung H1/W4

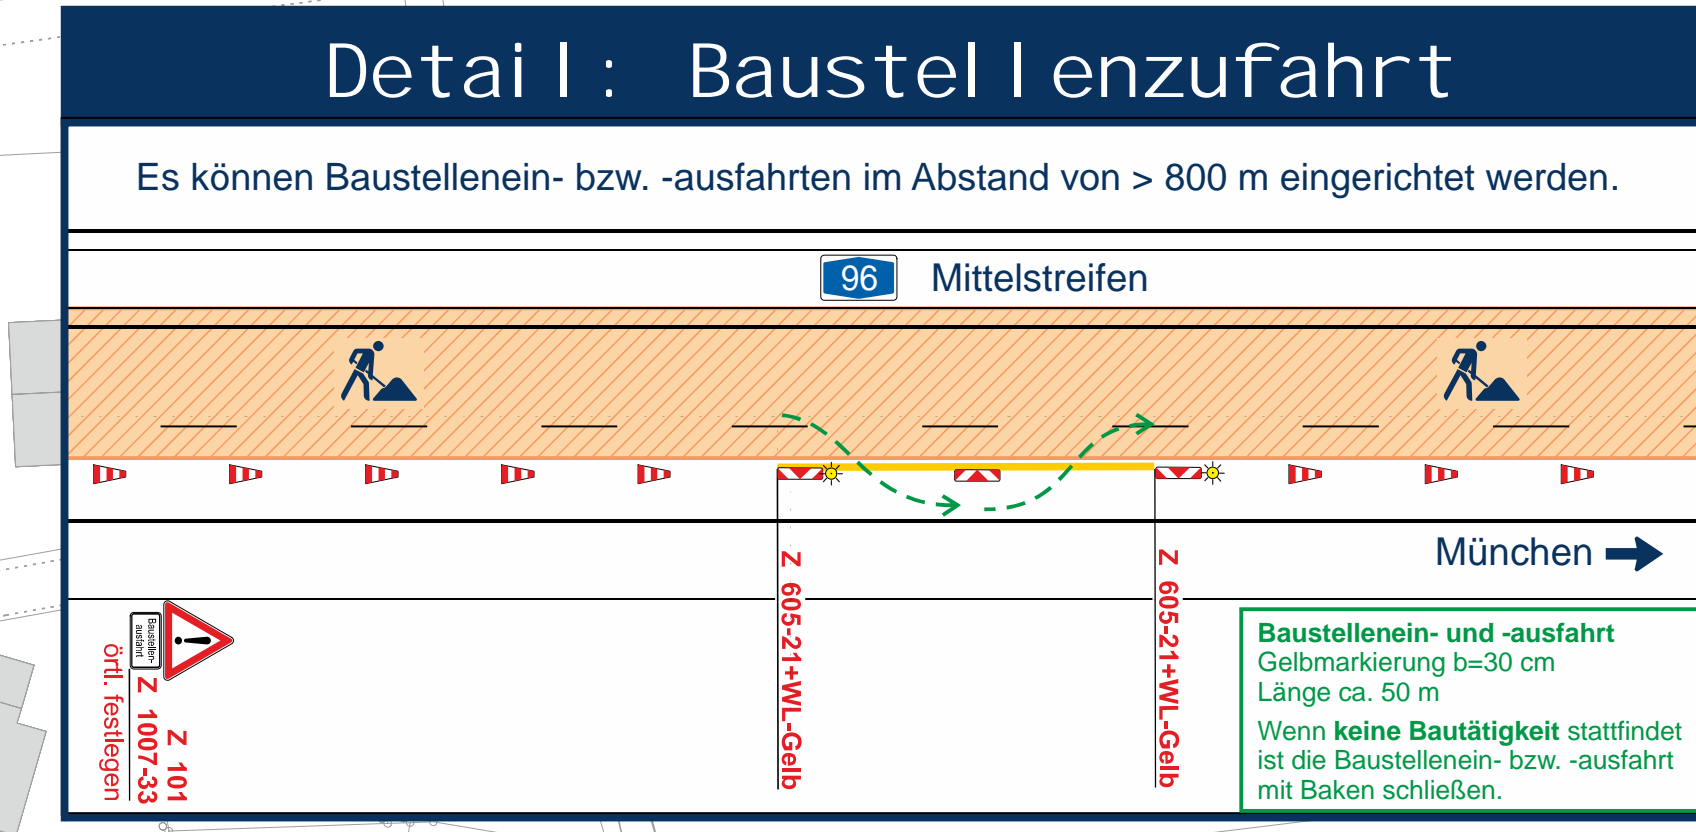

Fahrtrichtung 1

Phase 1.1 - Tag

Baufeld in FR München

Verkehrsführung 1+3s

Planlage:

1.1.1 1.1.2 1.1.3 1.1.4 1.1.5 1.1.6

Str. km 132,25 Str. km 133,54

Verkehrszeichenplan Nr. 1.1.4

A96 AS Landsberg a. Lech - bis AS Inning

Die Autobahn

Südbayern

Die Autobahn GmbH des Bundes
Niederlassung Südbayern | Außenstelle Kempten

12. Juni 2026