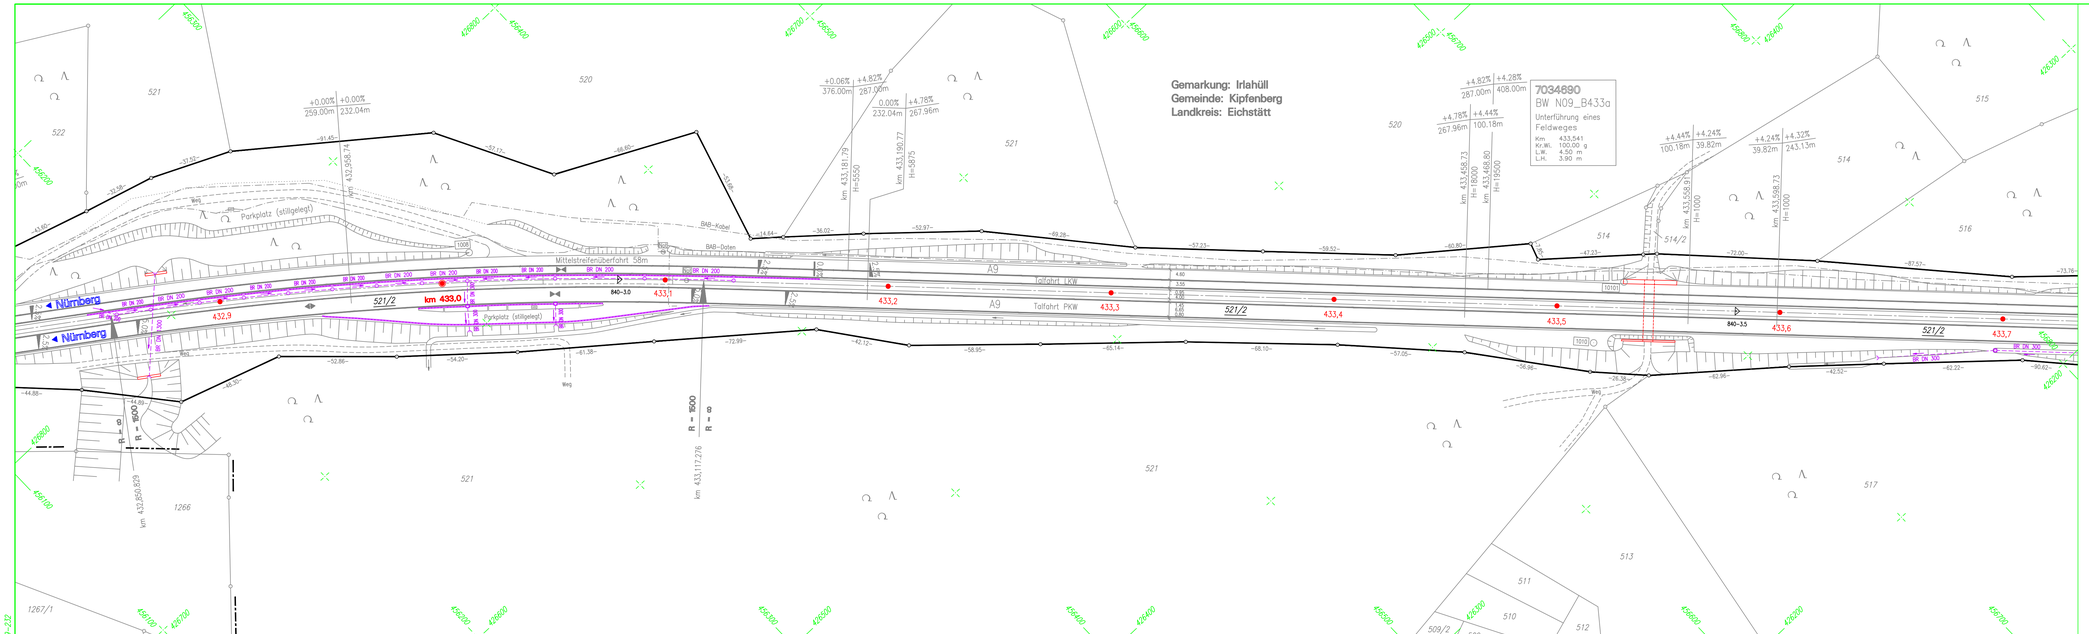


Die komplette Dokumentation der autobahneigenen Kabelanlagen sind im Sachgebiet Elektrotechnik abzufragen.

## ZEICHENERKLÄRUNG:

- Grenze der BAB
- sonstige Grenze
- Gemarkungsgrenze
- Gemeindegrenze
- km 360,0 BAB-Achse mit Stationsbezeichnung
- 6833028 Netzknotenbezeichnung
- 740-6,0 Abschnitt mit Station
- BAB-Fahrbahnrand
- Verzögerungs- bzw. Beschleunigungsspur
- Mittelstreifenüberfahrt
- Lärmschutzwand
- Straßenrand
- Weg (unbefestigt)
- Böschung
- Wildschutzzaun
- Entwässerungsmulde
- Grobeschotter
- Fernmeldekabel BAB
- PE DN 125 Wasserleitung mit Dimensionierung
- G DN 300 Gasleitung mit Dimensionierung
- 20 kV Stromleitung mit Spannungsangabe
- Telekom
- Lichtwellenleiter
- Nutzungsgartengrenze
- WSG 1.B.R. Wasserschutzgebiet
- 194/2 Flst.-Nummer (BAB)
- Grenzpunkt
- Schlederbrücke
- Notrufsäule
- Prüfschacht (rund)
- Prüfschacht (eckig)
- Mittelentwässerungsschacht
- Strassenlinkkasten
- Kabelschranke
- Kabelschacht
- Stahlmasten
- Betonmast
- Rohrdurchlass
- Schlitzrinne/Bordrinne
- Betonschutzwand
- Gebäude mit Hausnr.
- Mischwald
- 313 Polygonpunkt
- 4,0% Fahrb.-Querneigung
- Fb.-Tiefpkt./-Hochpkt.
- 6833669 N09_B4069 Bauwerksnummer (ASB) Bauwerksname

| Nr. | Art der Änderung | Datum | Name | gepr. |
|---|---|---|---|---|
| | | | | |

# BAB A9 NÜRNBERG-MÜNCHEN

## Entwässerungslageplan Nr. 232

von Betr.-Km 432,8 bis 433,7

Maßstab = 1 : 1000

B

| | Datum | Vollzogen durch |
|---|---|---|
| bearbeitet | 02.10 | KUSTNER Vermessung, Gartenstraße 7, 91235 Velden, www.vermessung-kustner.de |
| gezeichnet | 02.10 | |
| geprüft | 06.10 | |
| Reg.-Nr. | | |

**Planbearbeitung:**
Ing.-Büro Lars Kustner
91235 Velden
01.07.2010 Kustner

**Autobahndirektion Nordbayern**
**Dienststelle Fürth**

Tel. BOR