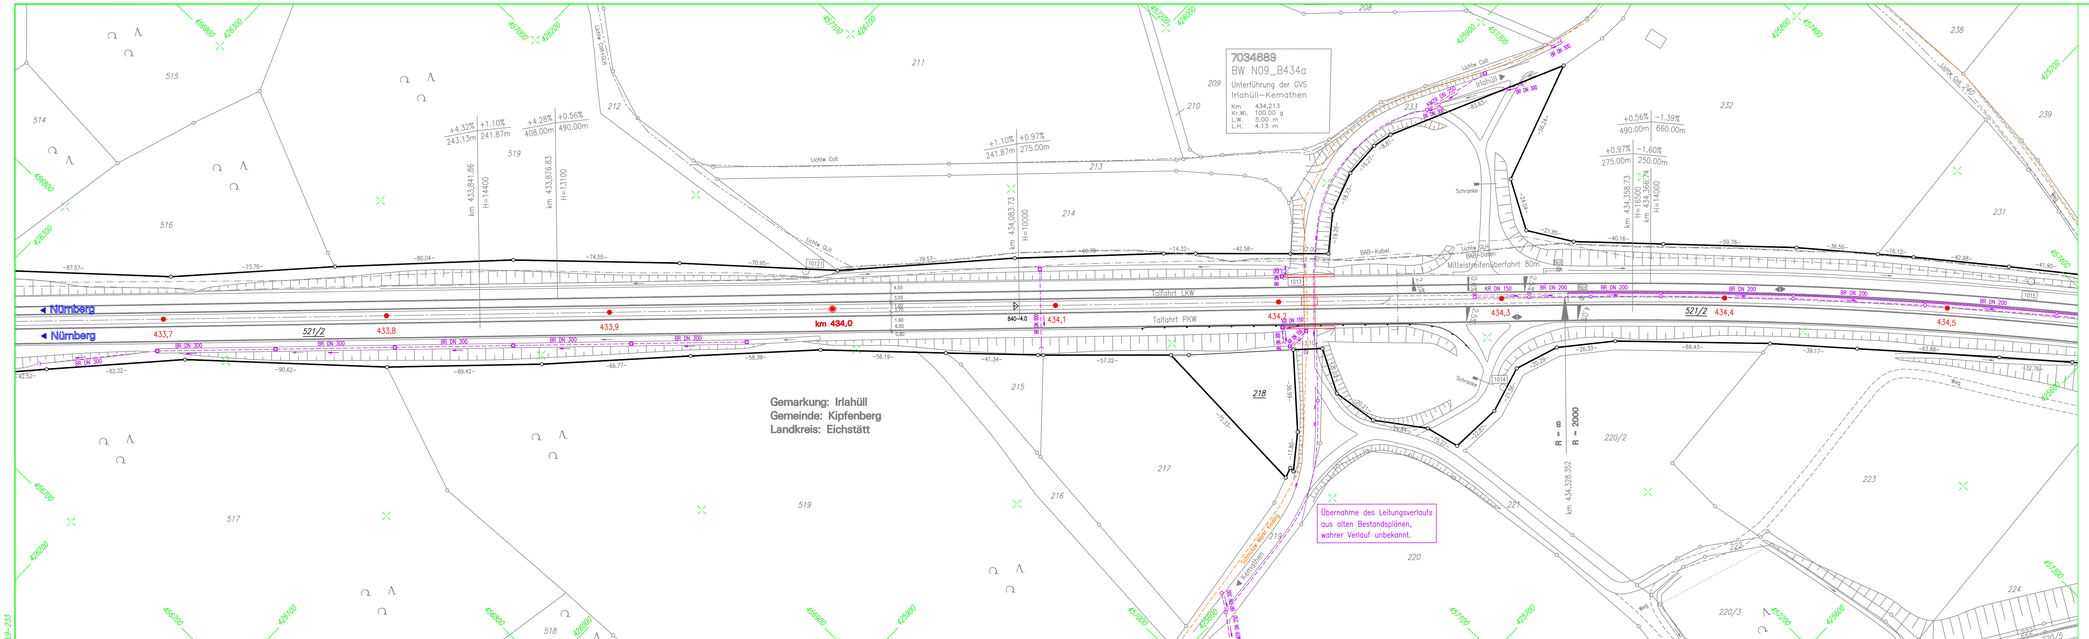

Die komplette Dokumentation der autobahneigenen Kabelanlagen sind im Sachgebiet Elektrotechnik abzufragen.

ZEICHENERKLÄRUNG:

- Grenze der BAB
- sonstige Grenze
- Gemarkungsgrenze
- Gemeindegrenze
- km 360,0 BAB-Achse mit Stationsbezeichnung
- 6833028 Netzknotenbezeichnung
- 740–6.0 Abschnitt mit Station
- BAB-Fahrbahnrand
- Verjüngungs- bzw. Beschleunigungsspur
- Mittelstreifenüberfahrt
- Lärmschutzwand
- Straßenrand
- Weg (unbefestigt)
- Böschung
- Wildschutzzaun
- Entwässerungsmulde
- Grabenscholle
- Fernmeldekabel BAB
- Wasserleitung mit Dimensionierung
- Gasleitung mit Dimensionierung
- Stromleitung mit Spannungsangabe
- Telekom
- Lichtwellenleiter
- Nutzungsgartengrenze
- Wasserschutzgebiet
- 194/2 Flst.-Nummer (BAB)
- Grenzpunkt
- Schilderbrücke
- Notrufsäule
- Prüfschacht (rund)
- Prüfschacht (eckig)
- Multidienstkanalschacht
- Straßenablaufschacht
- Kabelschrank
- Kabelschacht
- Stahlmasten
- Betonmast
- Rohrdurchlass
- Schlitzrinne/Bordrinne
- Betonschutzwand
- Gebäude mit Hausnr.
- Mischwald
- Polygonpunkt
- Fahrb.–Querneigung
- Fb.–Tiefpkt./–Hochpkt.
- 6833669 Bauwerksnummer (ASB)
- N09_B4066 Bauwerksname

Nr.	Art der Änderung	Datum	Name	gepr.

BAB A9 NÜRNBERG-MÜNCHEN

Entwässerungslageplan Nr. 233

von Betr.-Km 433,7 bis 434,5

Maßstab = 1 : 1000

B

	Datum	Vollzogen durch
bearbeitet	02.10	KUSTNER
gezeichnet	02.10	Gartenstraße 7 91235 Velden
geprüft	06.10	www.vermessung-kustner.de
Reg.–Nr.		

Planbearbeitung:
Ing.-Büro Lars Kustner
91235 Velden
01.07.2010 Kustner

Autobahndirektion Nordbayern
Dienststelle Fürth

Till. BAR