Grundriss M. 1:100

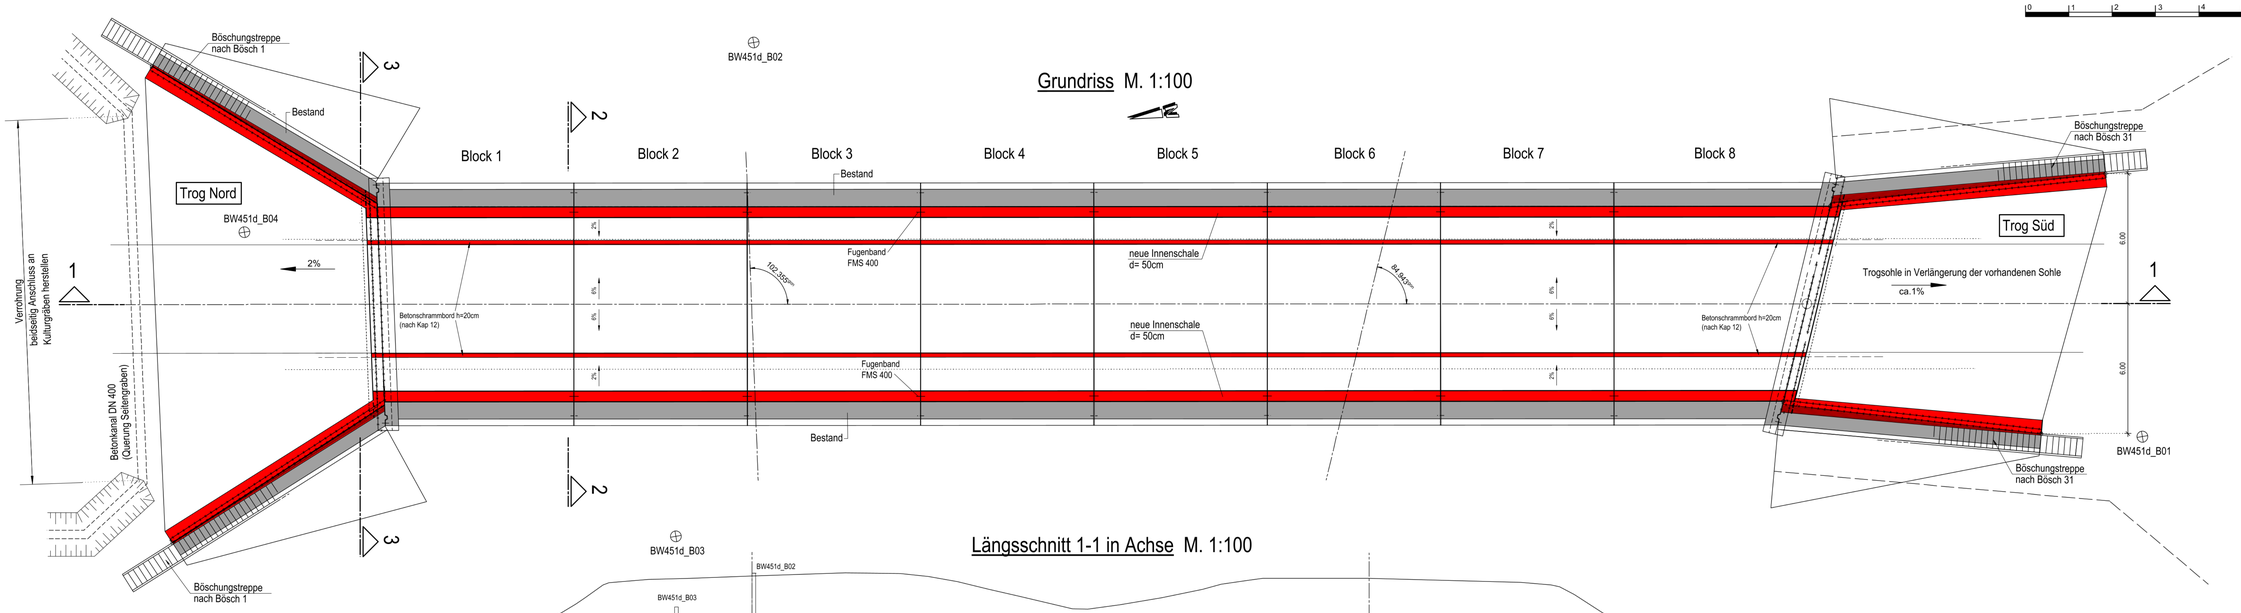

Längsschnitt 1-1 in Achse M. 1:100

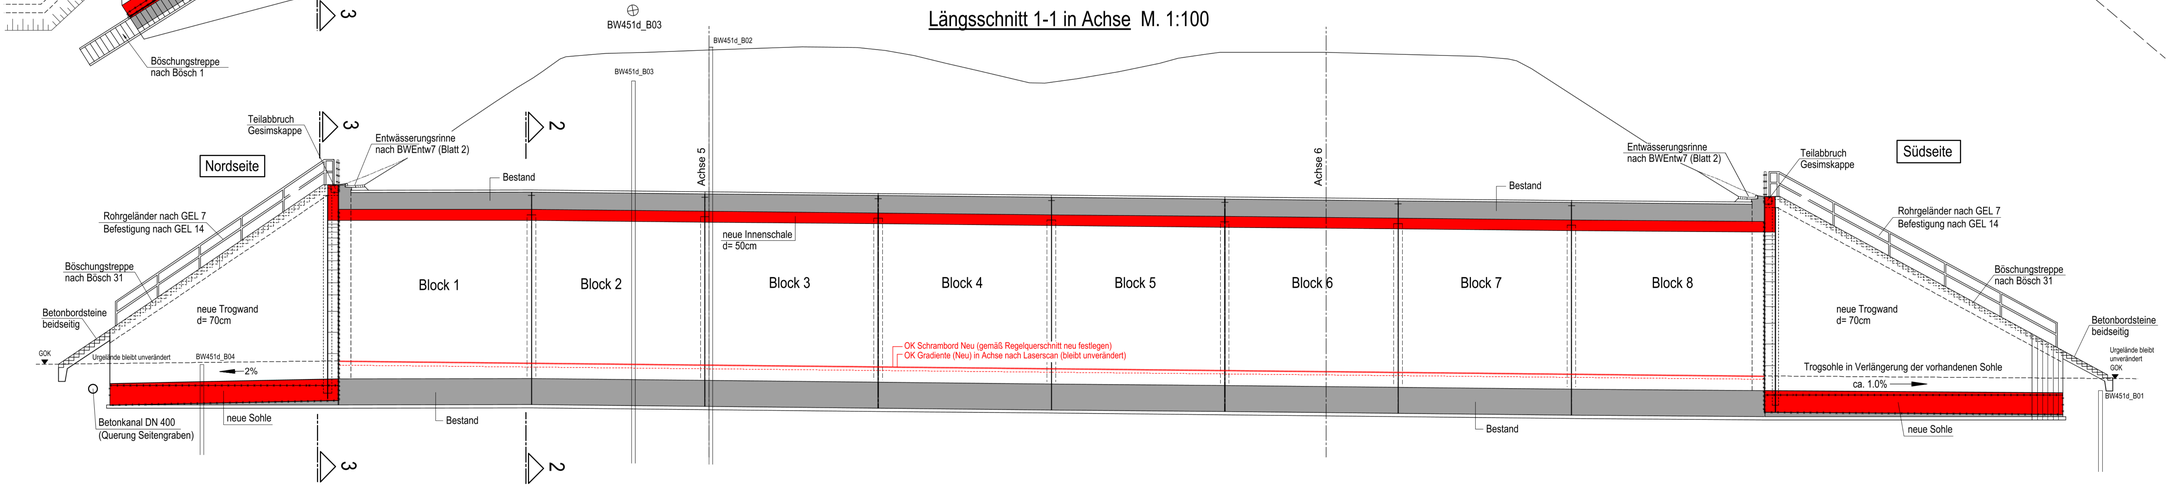

Index	Planänderung	Datum	Name
A			
B			
C			
D			
E			

Anlage A3-06

Regelquerschnitt 2-2 M. 1:50

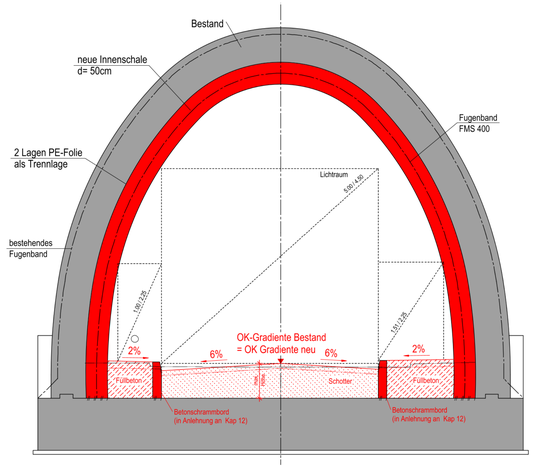

Trogquerschnitt 3-3 M. 1:100

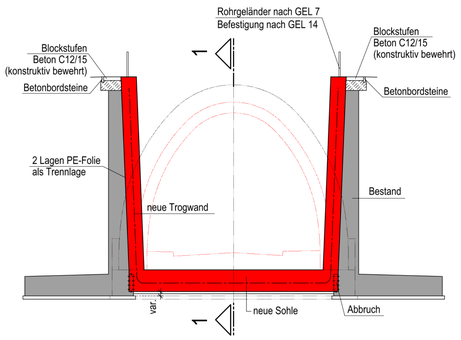

Portalansicht Nord M. 1:100

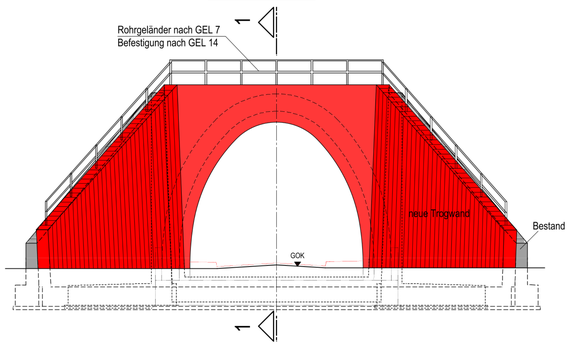

Portalansicht Süd M. 1:100

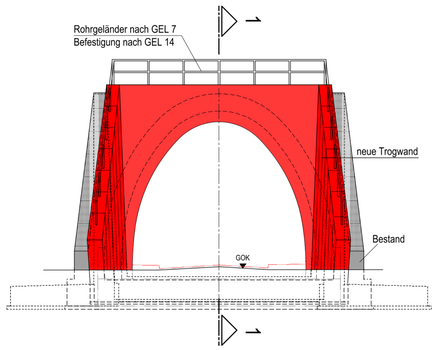

I	Ident.-Nr.
BAB 81 Heilbronn - Würzburg	
Baumaßnahme: AS Gerchsheim - AD Würzburg, Ertüchtigung W81_B451,838 (BW451d), Ast FR Heilbronn über FW	km: 451+852,00
	Maßstab: 1:100; 50
Bauteil: Bauwerksübersichtsplan	Plan-Nr.
In bautechnischer, geometrischer und vertragl. Hinsicht geprüft (siehe Prüfbericht vom ..... Nr. .....) Nürnberg, den	Zur Ausführung und nach §4 FStrG freigegeben: Nürnberg, den .....

Übersichtsskizze:

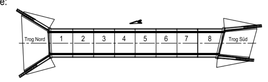

Für die Richtigkeit der Ausführungspläne:	
Nürnberg, den	Nürnberg, den .....
Die Gleichstellung dieses Planes mit den Prüfplänen des Prüfingenieurs sowie die Übernahme der Eintragungen des AG wird bestätigt: Nürnberg, den	Der Plan wird als Ausführungsplan anerkannt: ....., den .....