Grundriss M. 1:100

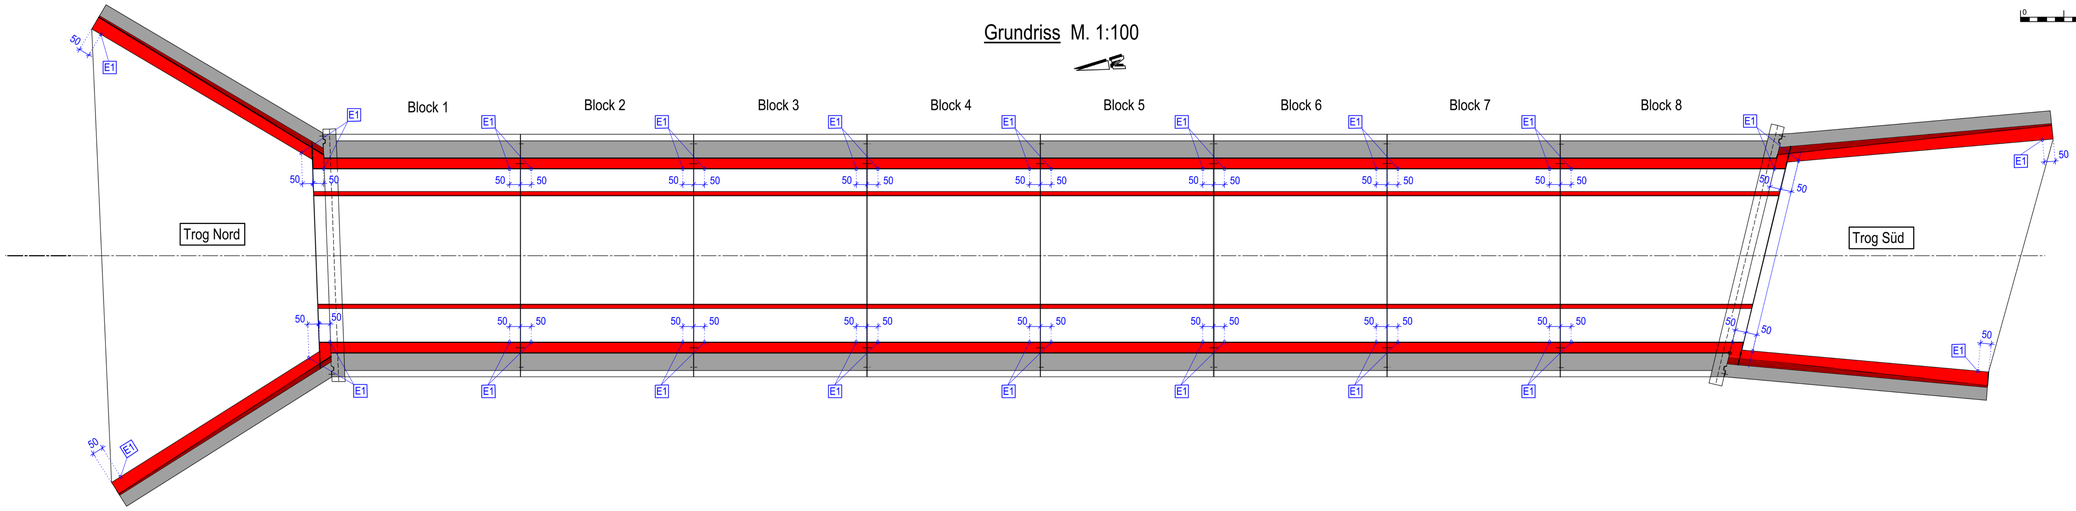

Längsschnitt M. 1:100

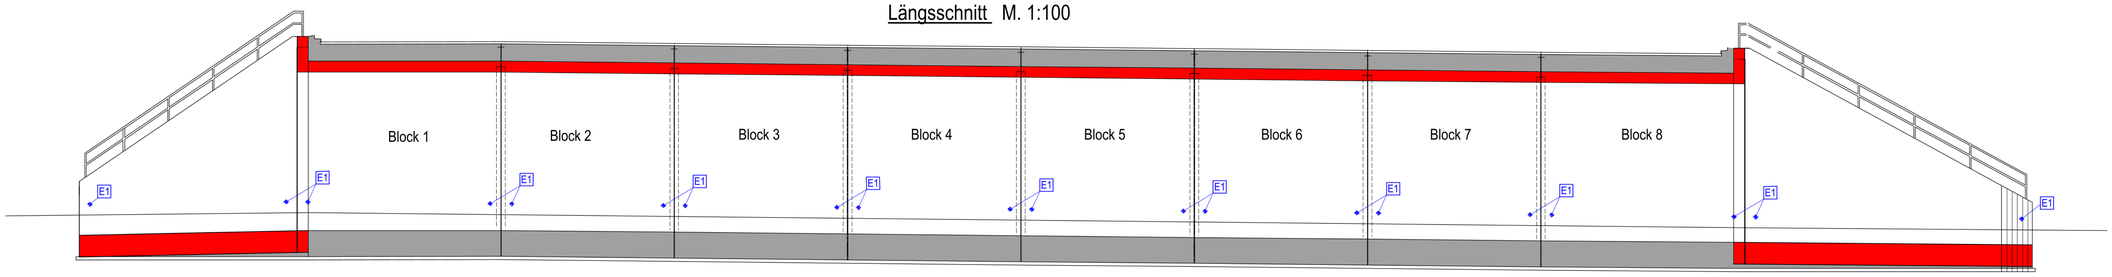

Regeldetail Wandansicht M. 1:25

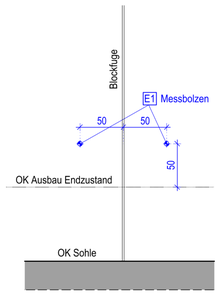

EINBAU- UND MONTAGELISTE

Pos.	Bezeichnung oder Gleichwertiges	Ort	Stk
1	Messbolzen horizontal gemäß RiZ Mess 1 Blatt 1 Material = Stahl, feuerverzinkt, Schaft-ø 20-30mm, L=40-80mm Messbolzen für Lage- und Höhenmessung	Wand	40

Höhensystem: DHHN 2016, Lagesystem: UTM32N

ZUGEHÖRIGE PLÄNE

04.06.001	Schalung Trog Süd
05.06.021	Schalung Trog Nord
06.06.011 ff.	Schalung Gewölbe

Index	Planänderung	Datum	Name
A			
B			
C			
D			
E			

Anlage A3-07

Ident.-Nr.

BAB 81 Heilbronn - Würzburg

Baumaßnahme: AS Gerchsheim - AD Würzburg
Ertüchtigung W81_B451,838 (BW451d)
Ast FR Heilbronn über FW

km: 451+852,00

Maßstab: 1:100; 25

Bauteil: **Messbolzenplan**

Plan-Nr.

In bautechnischer, geometrischer und vertragl. Hinsicht geprüft (siehe Prüfbericht vom ..... Nr. .....)

Nürnberg, den .....

Zur Ausführung und nach §4 FStrG freigegeben:

Nürnberg, den .....

Übersichtsskizze:

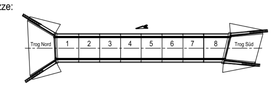

Für die Richtigkeit der Ausführungspläne:

Nürnberg, den .....

Nürnberg, den .....

Die Gleichstellung dieses Planes mit den Prüfplänen des Prüfingenieurs sowie die Übernahme der Eintragungen des AG wird bestätigt:

Nürnberg, den .....

Der Plan wird als Ausführungsplan anerkannt:

....., den .....