


NHN+m

BW 451d B 01

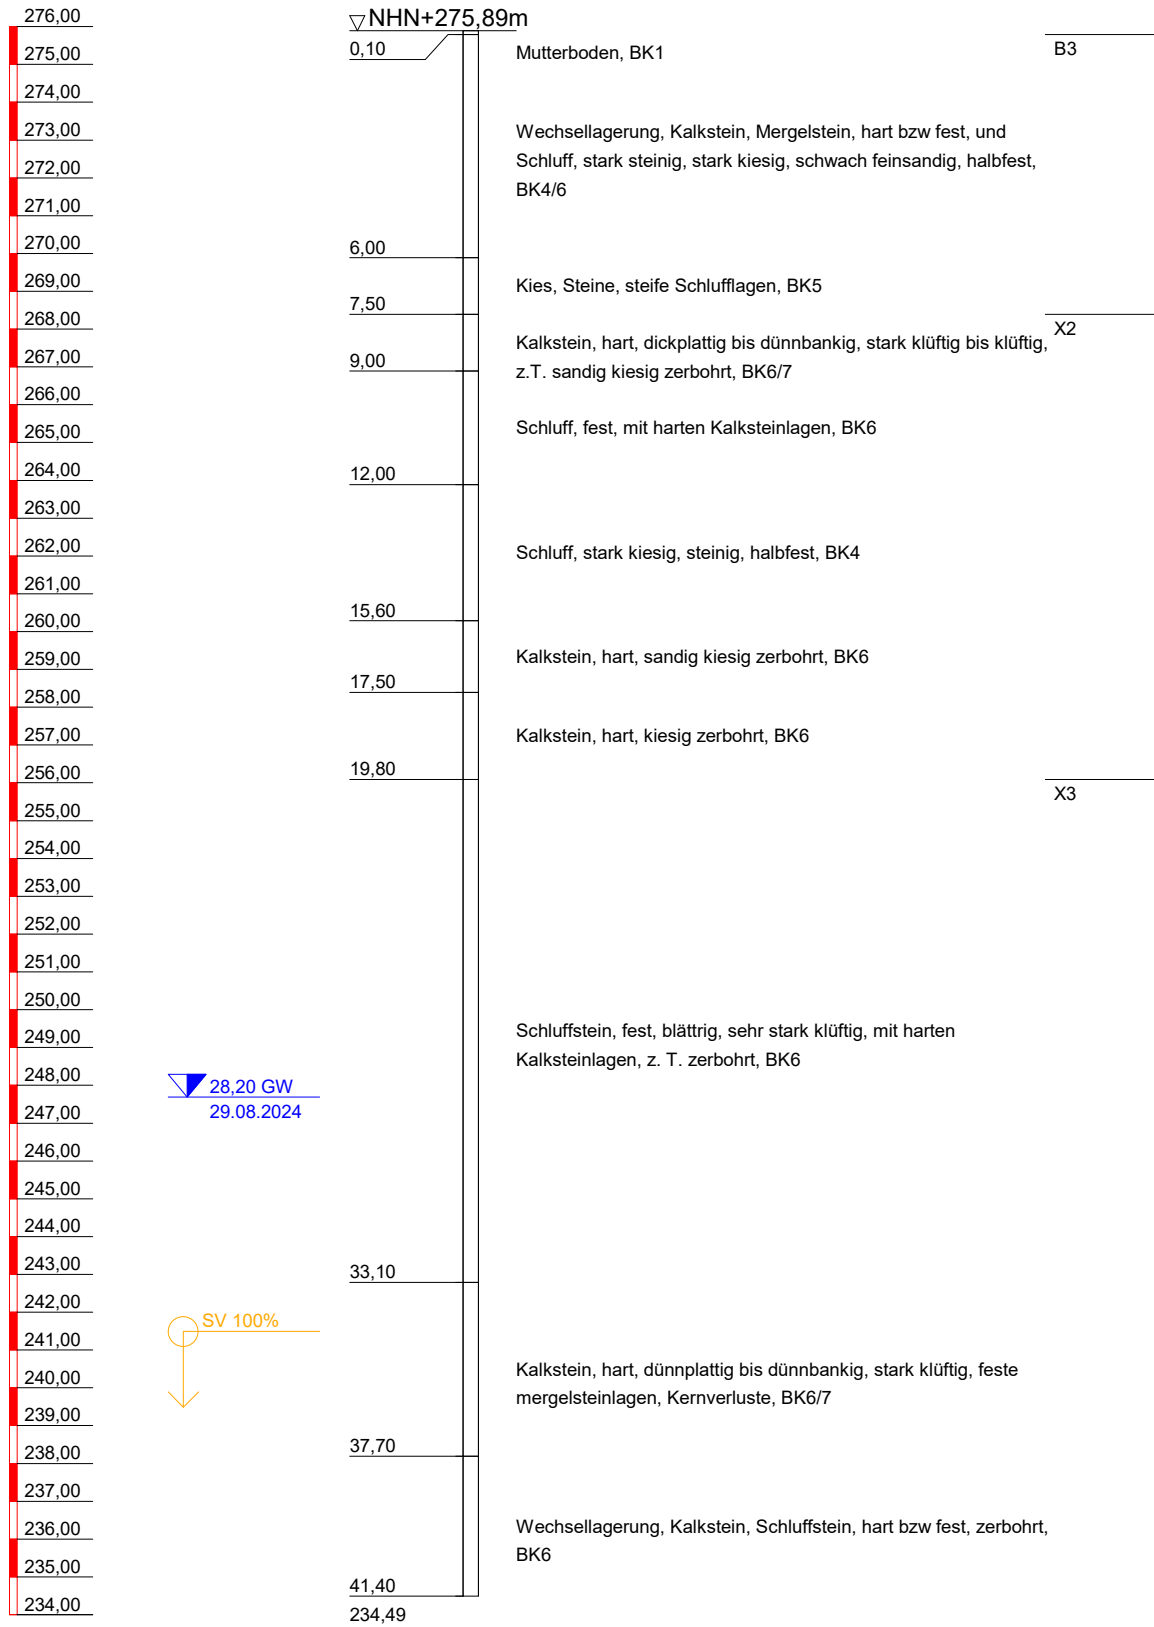

▼ 28,20 GW
29.08.2024

○ SV 100%
↓

**Die Autobahn
GmbH des Bundes**
Niederlassung Nordbayern
Flaschenhofstr. 55
90402 Nürnberg


A81 AD Würzburg Kist
BW 451d

Bohrprofil

Anlage:
Projekt-Nr:
Datum:
Maßstab: 1:200
Bearbeiter:

NHN+m

BW 451d B 02

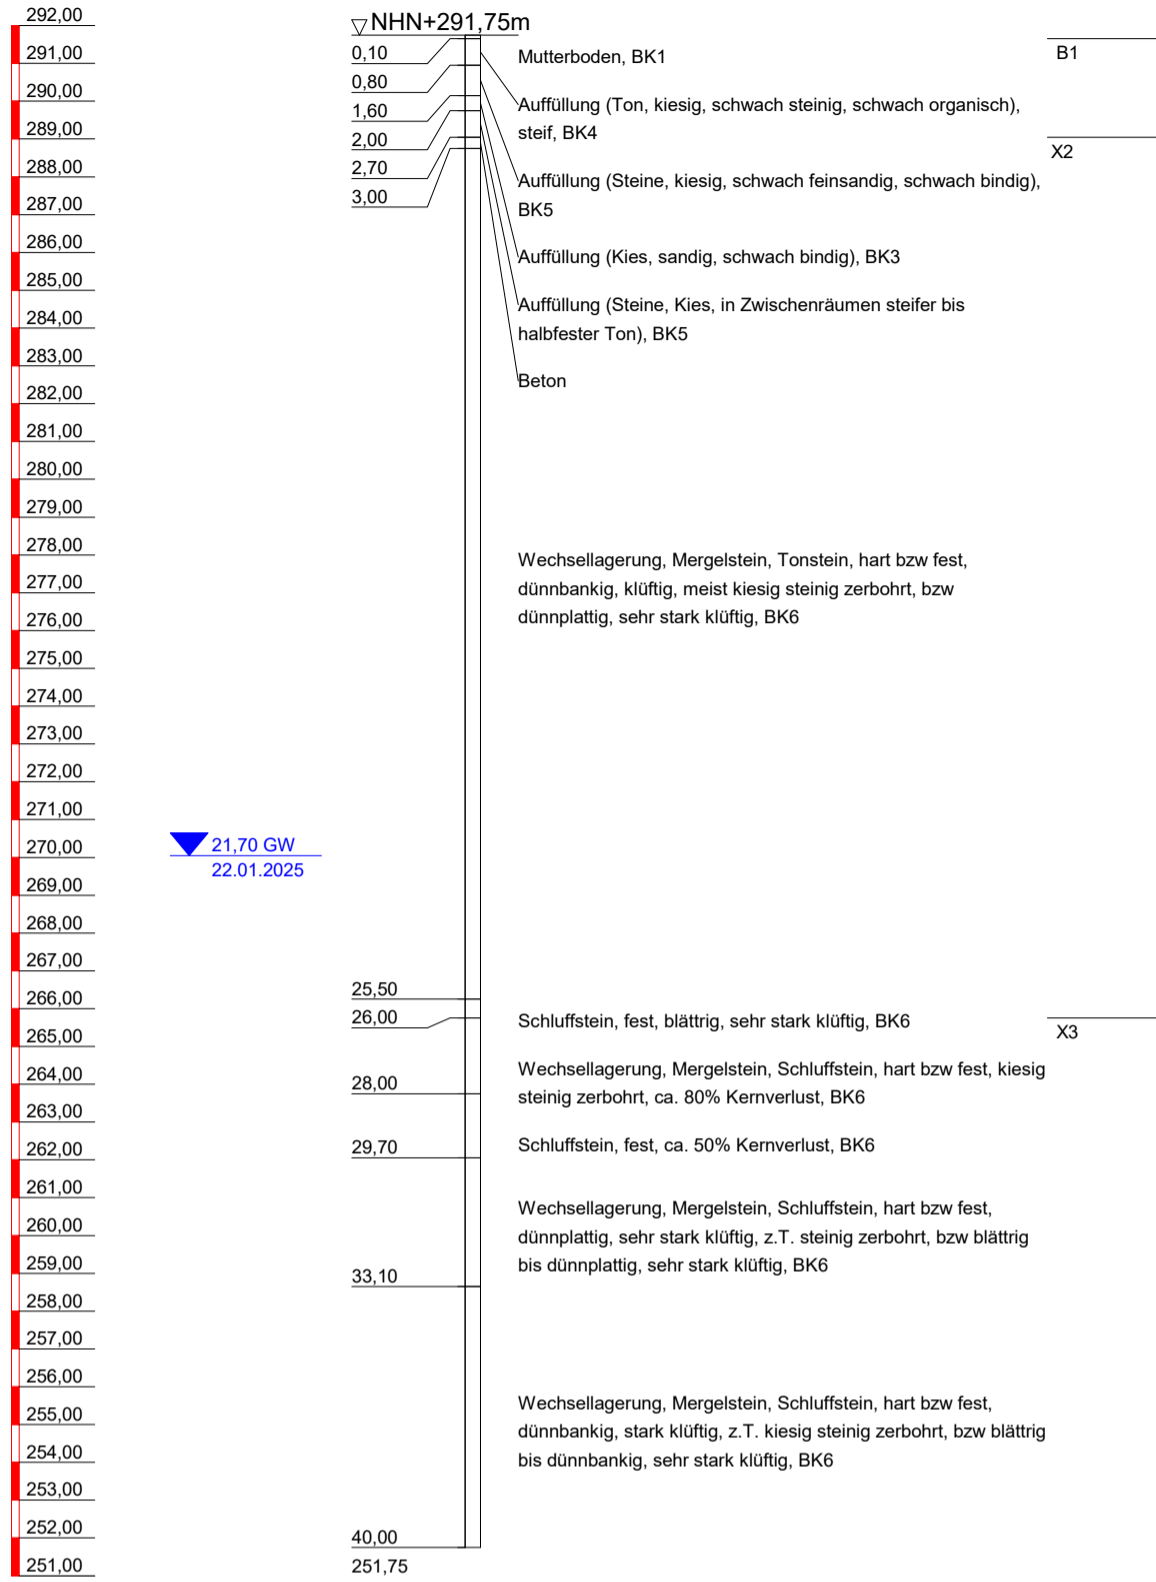

**Die Autobahn
GmbH des Bundes
Niederlassung Nordbayern**

Flaschenhofstr. 55
90402 Nürnberg

**A81 AD Würzburg Kist
BW 451d**

Bohrprofil

Anlage:

Projekt-Nr:


Datum:

Maßstab: 1:200

Bearbeiter:

NHN+m

BW 451d B 03

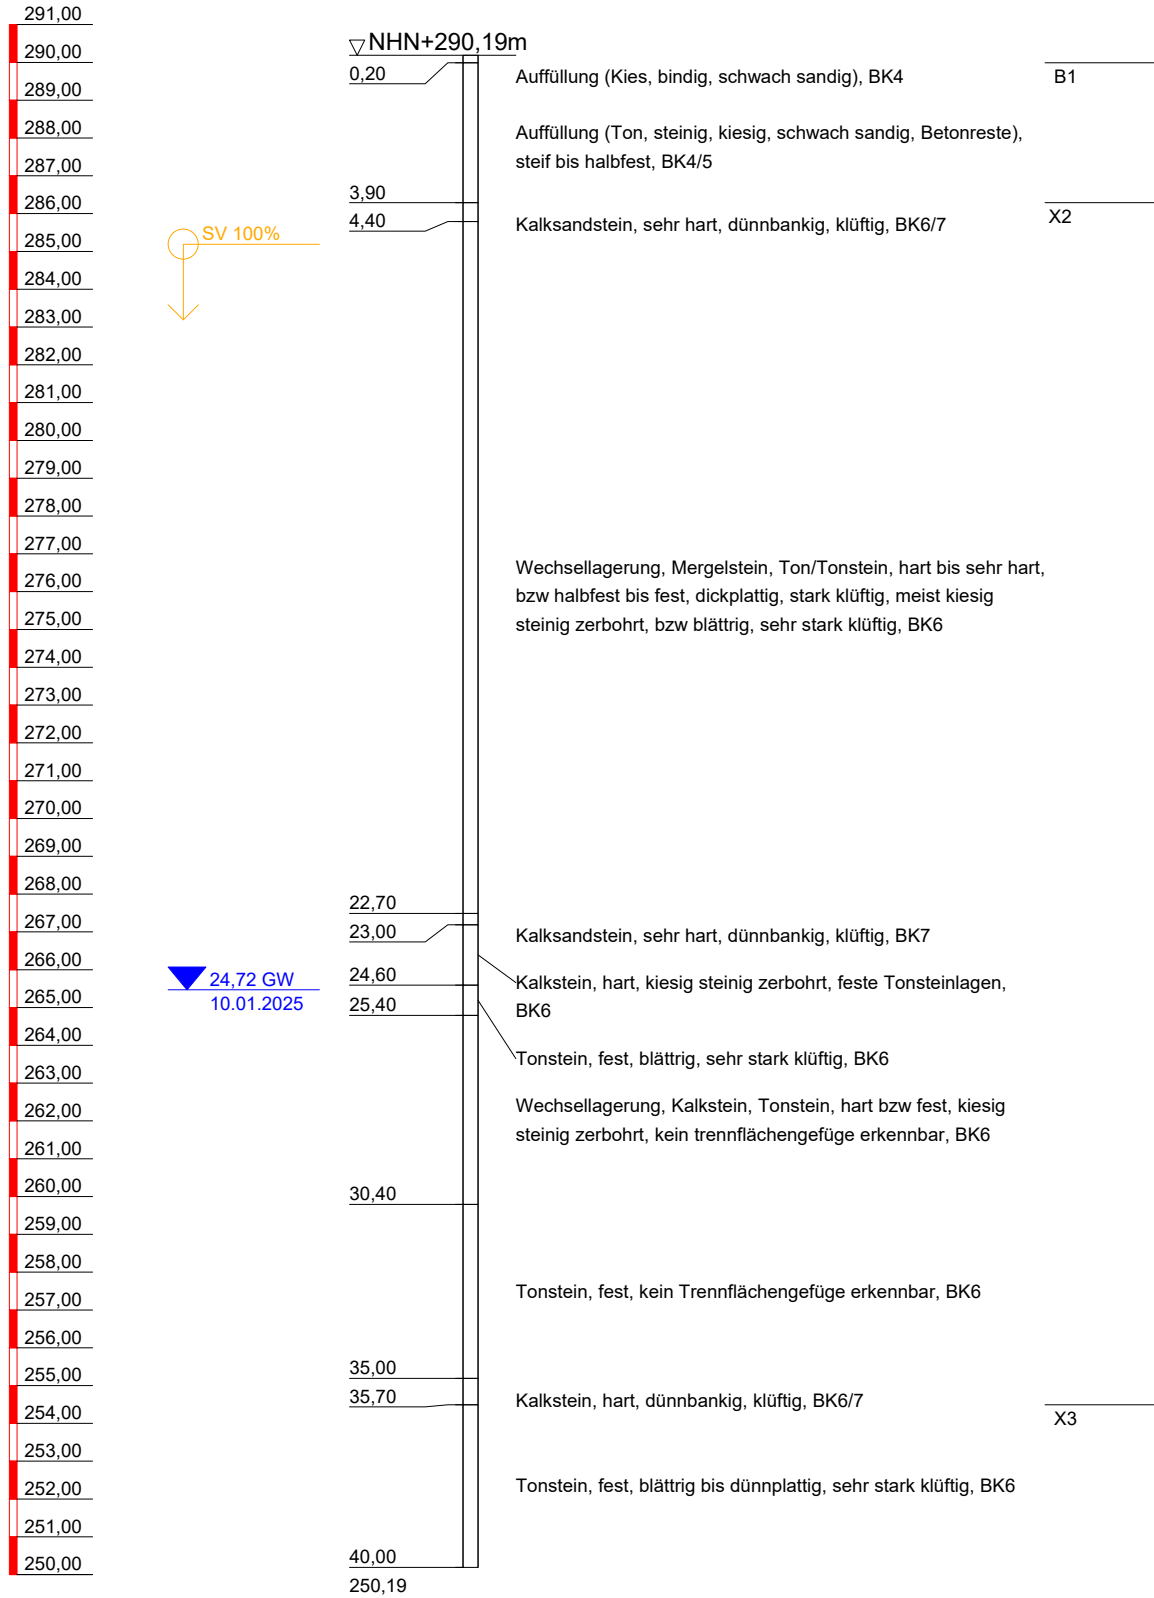

**Die Autobahn
 GmbH des Bundes
 Niederlassung Nordbayern**

Flaschenhofstr. 55
 90402 Nürnberg

**A81 AD Würzburg Kist
 BW 451d**

Bohrprofil

Anlage:

Projekt-Nr:



Datum:

Maßstab: 1:200

Bearbeiter:

NHN+m

BW 451d B 04

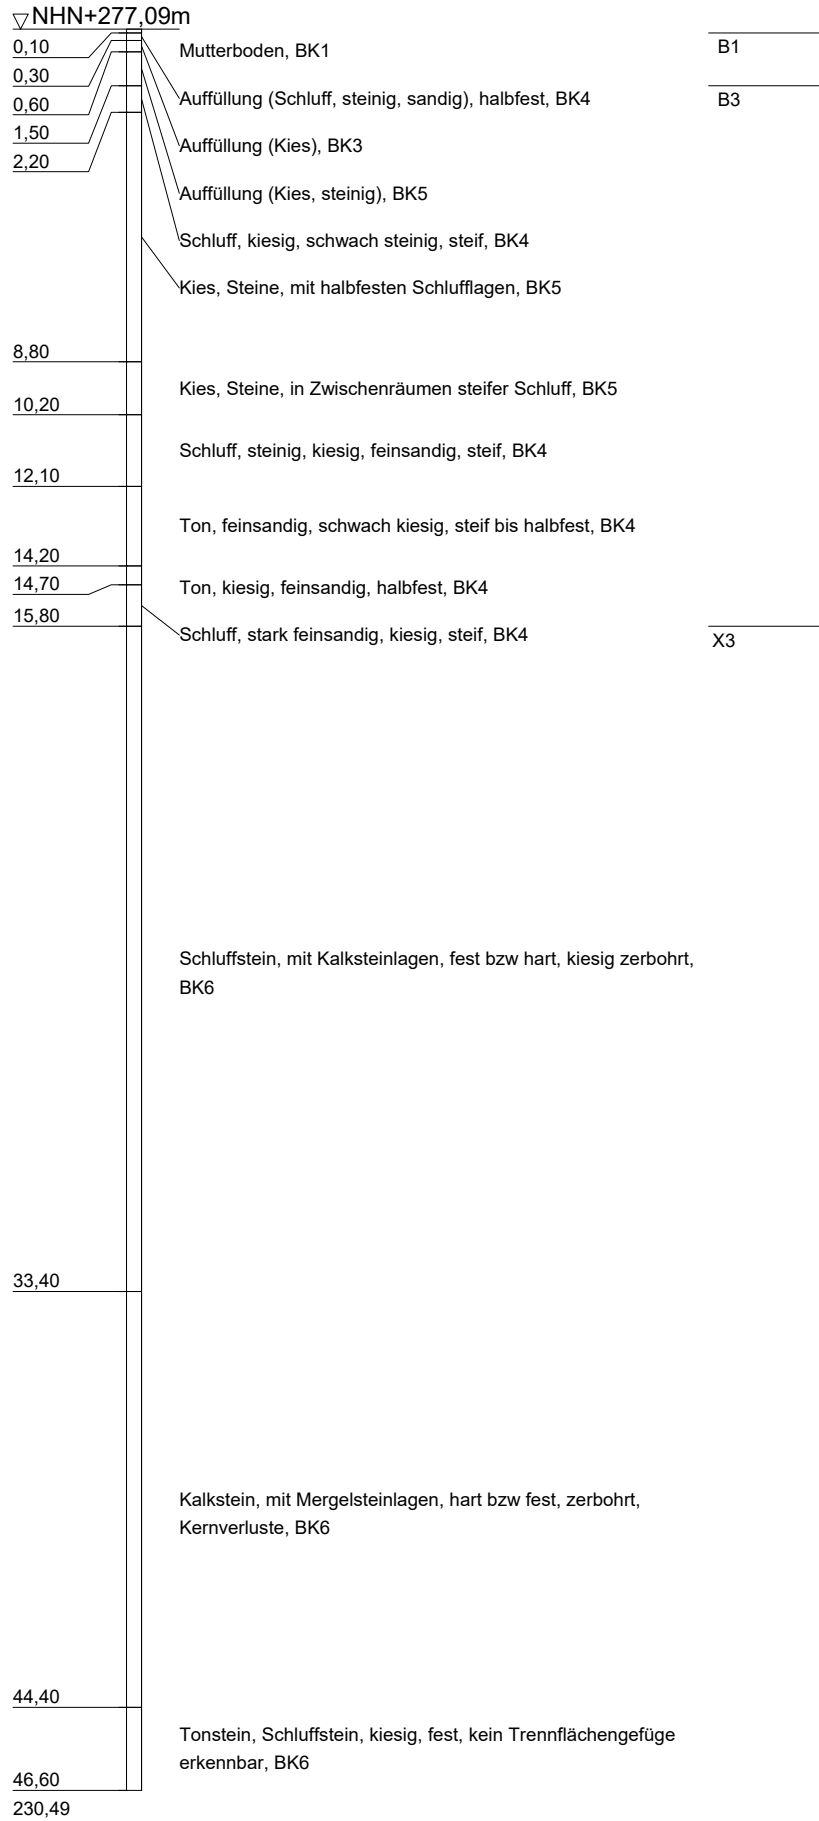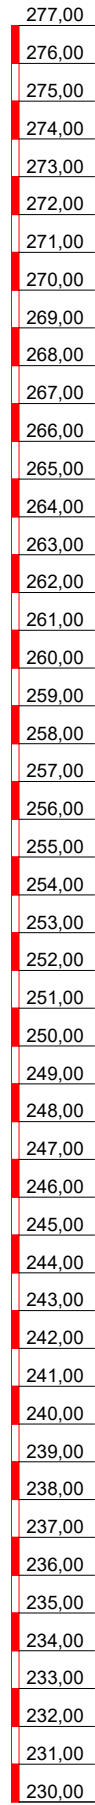

**Die Autobahn
GmbH des Bundes
Niederlassung Nordbayern**

Flaschenhofstr. 55
90402 Nürnberg

**A81 AD Würzburg Kist
BW 451d**

Bohrprofil

Anlage:

Projekt-Nr:

Datum:

Maßstab: 1:200

Bearbeiter: