


DPH BW 451 d B01

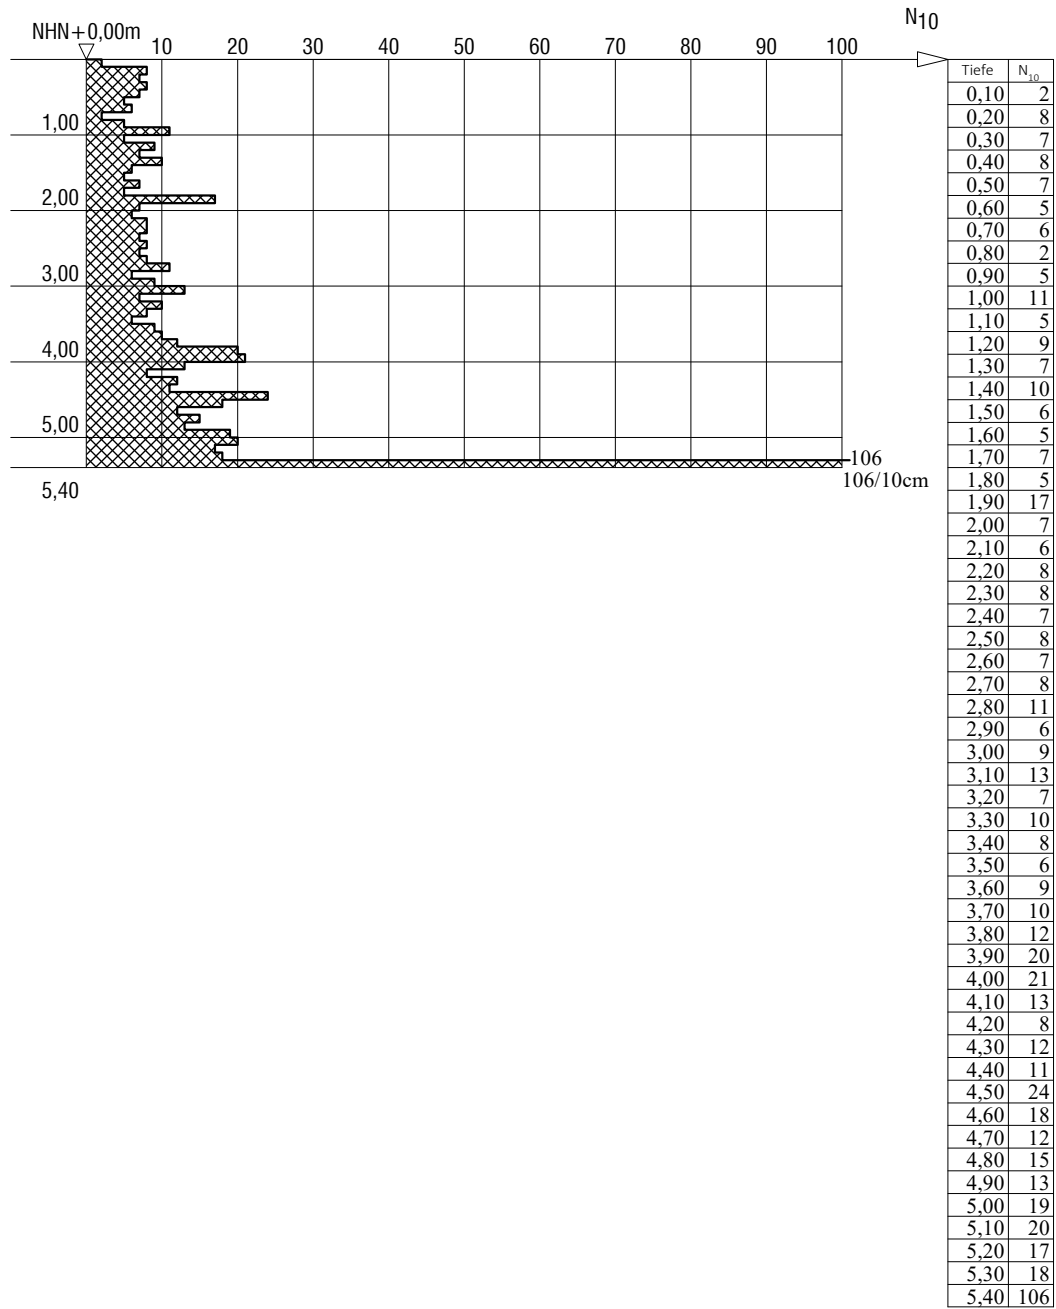

St.-Ulrich-Straße 12 - 16
 89312 Günzburg-Deffingen
 Tel.: 0 82 21/9 06-0
 E-Mail: info@terrasond.de

Bauvorhaben:
 V1 A3 Ertüchtigungslos
 AD WÜ-West A81 BW 451b u. BW 451c

Planbezeichnung:
 Rammsondierung

Plan-Nr: A020190024450


Projekt-Nr: 4400005618

Datum: 13.01.2025

Maßstab: 1 : 100

Bearbeiter: Eugen Cretu

DPH BW 451 d B02
Versuch A

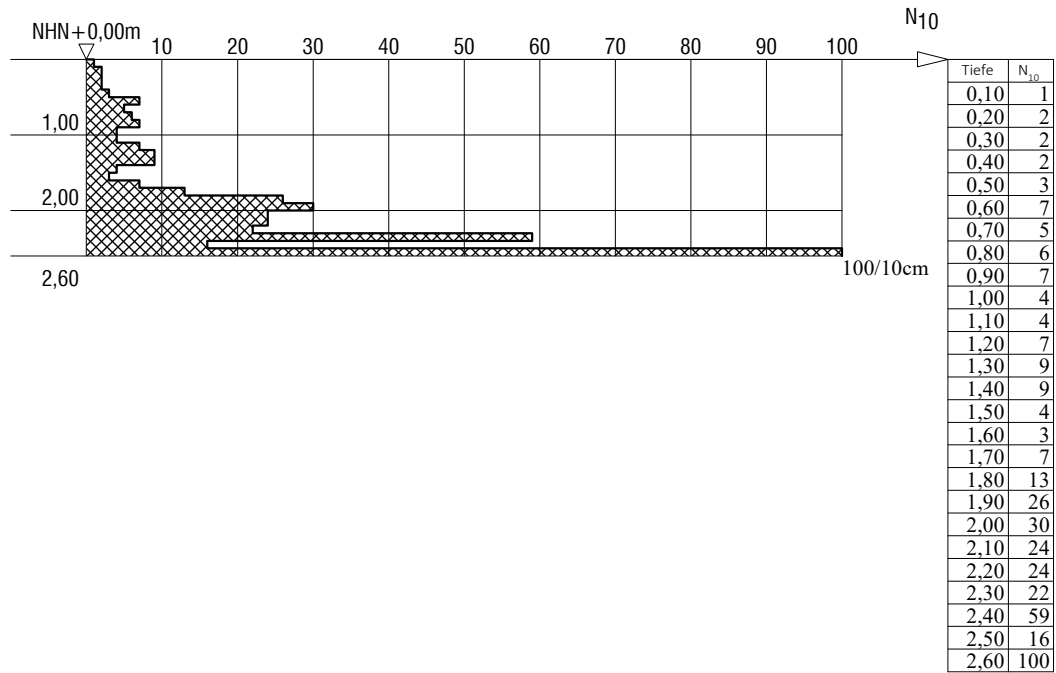

Gesellschaft für Baugrunduntersuchungen mbH & Co.KG

St.-Ulrich-Straße 12 - 16
89312 Günzburg-Deffingen
Tel.: 0 82 21/9 06-0
E-Mail: info@terrasond.de

Bauvorhaben:
V1 A3 Ertüchtigungslos
AD WÜ-West A81 BW 451b u. BW 451c

Planbezeichnung:
Rammsondierung

Plan-Nr: A020190024450


Projekt-Nr: 4400005618

Datum: 14.01.2025

Maßstab: 1 : 100

Bearbeiter: Eugen Cretu

DPH BW 451 d B02
Versuch B

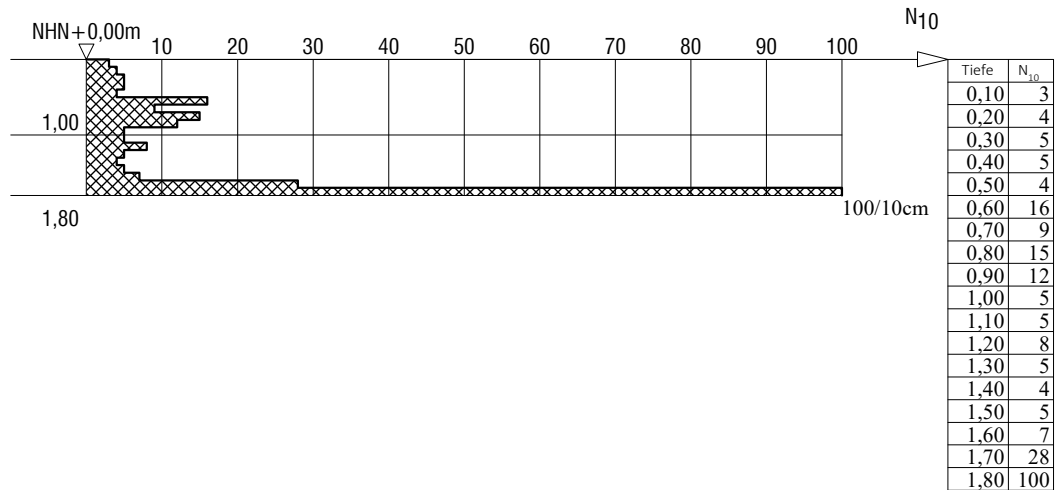

St.-Ulrich-Straße 12 - 16
89312 Günzburg-Deffingen
Tel.: 0 82 21/9 06-0
E-Mail: info@terrasond.de

Bauvorhaben:
V1 A3 Ertüchtigungslos
AD WÜ-West A81 BW 451b u. BW 451c

Planbezeichnung:
Rammsondierung

Plan-Nr: A020190024450


Projekt-Nr: 4400005618

Datum: 14.01.2025

Maßstab: 1 : 100

Bearbeiter: Eugen Cretu

DPH BW 451 d B03

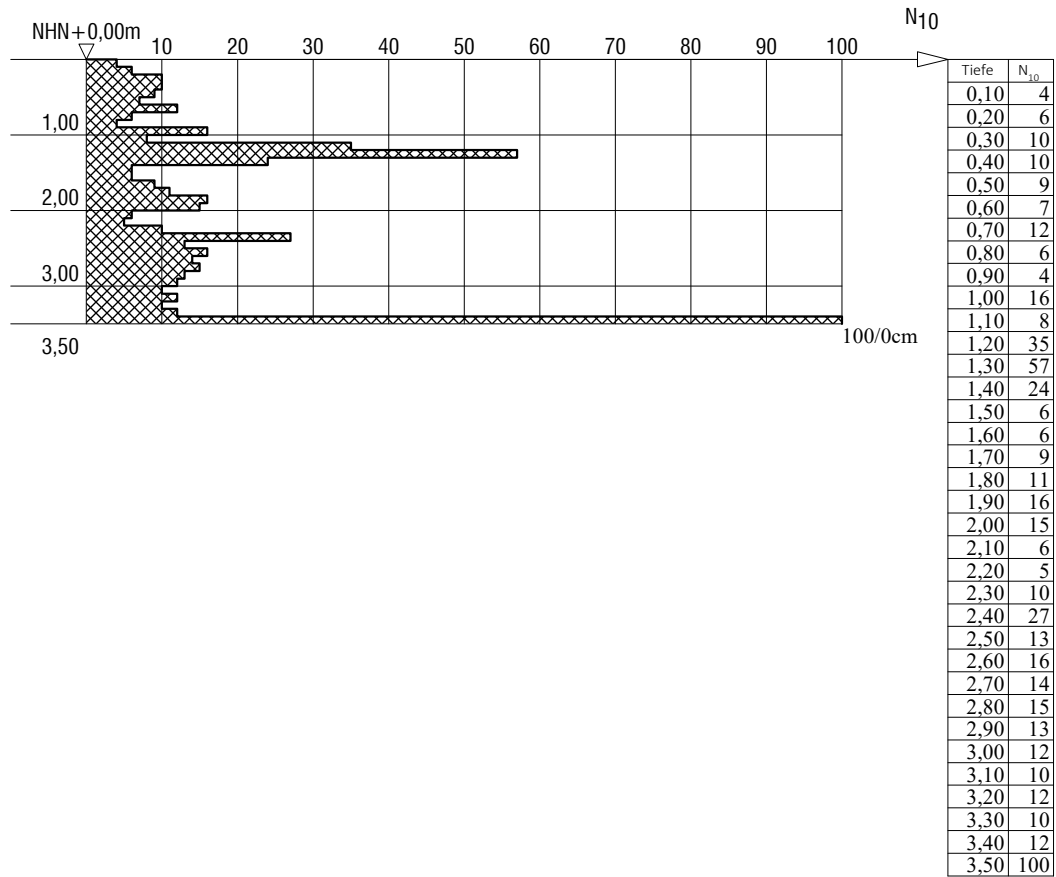

St.-Ulrich-Straße 12 - 16
89312 Günzburg-Deffingen
Tel.: 0 82 21/9 06-0
E-Mail: info@terrasond.de

Bauvorhaben:
V1 A3 Ertüchtigungslos
AD WÜ-West A81 BW 451b u. BW 451c

Planbezeichnung:
Rammsondierung

Plan-Nr: A020190024450


Projekt-Nr: 4400005618

Datum: 14.01.2025

Maßstab: 1 : 100

Bearbeiter: Eugen Cretu

DPH BW 451 d B04

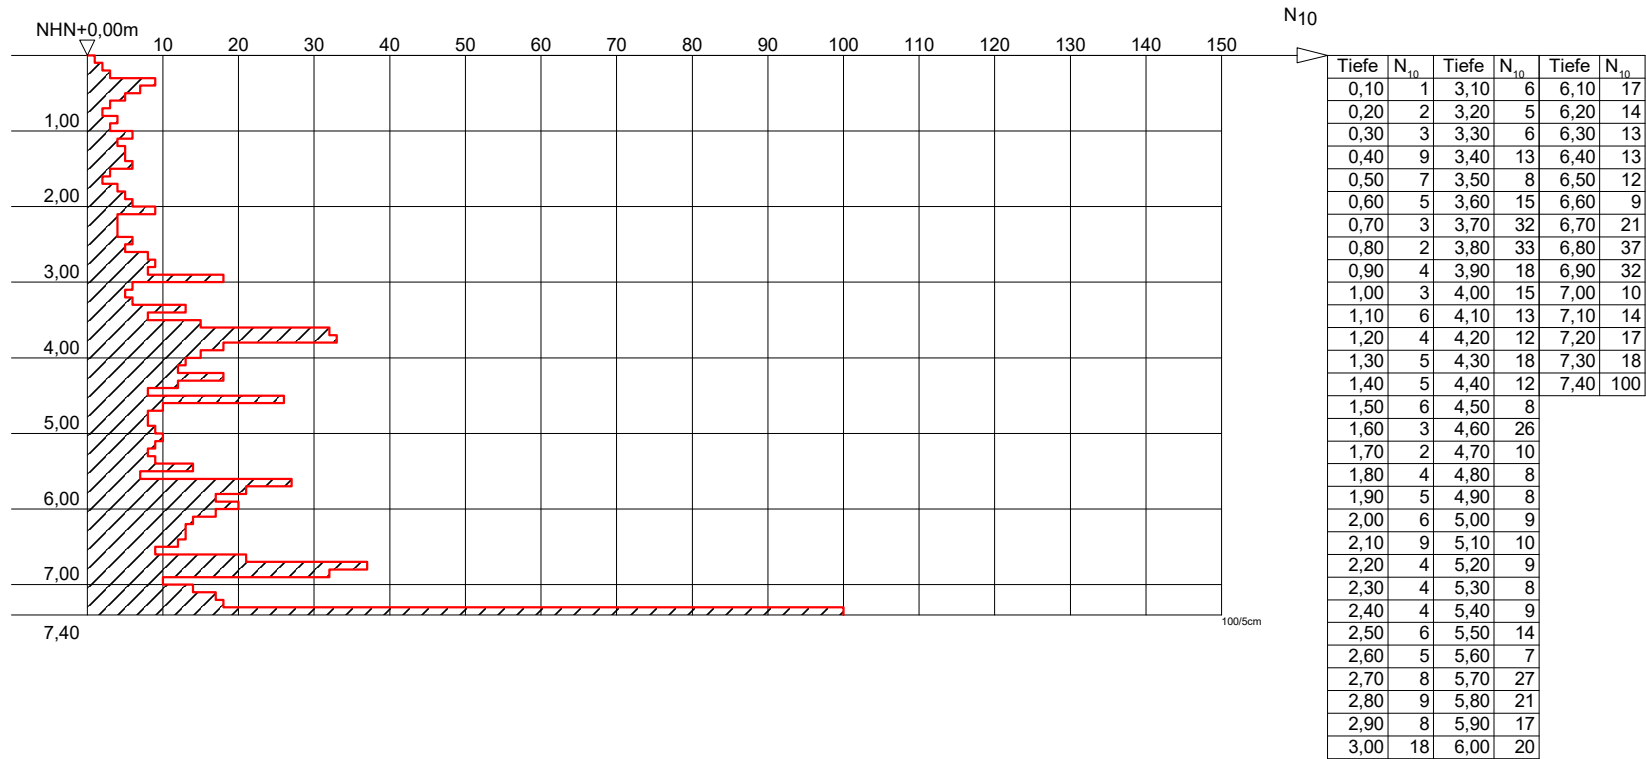

St.-Ulrich-Straße 12-16
 89312 Günzburg-Deffingen
 Tel.: 0 82 21/9 06-0
 Fax.: 0 82 21/9 06-40

Bauvorhaben:
 V1 A3 Ertüchtigungslos
 AD WÜ-West A81 BW 451b u. BW 451c

Planbezeichnung:
 Rammsondierung

Plan-Nr: A020190024450

Projekt-Nr: 4400005618

Datum: 28.08.2024

Maßstab: 1 : 100

Bearbeiter: Eugen Cretu