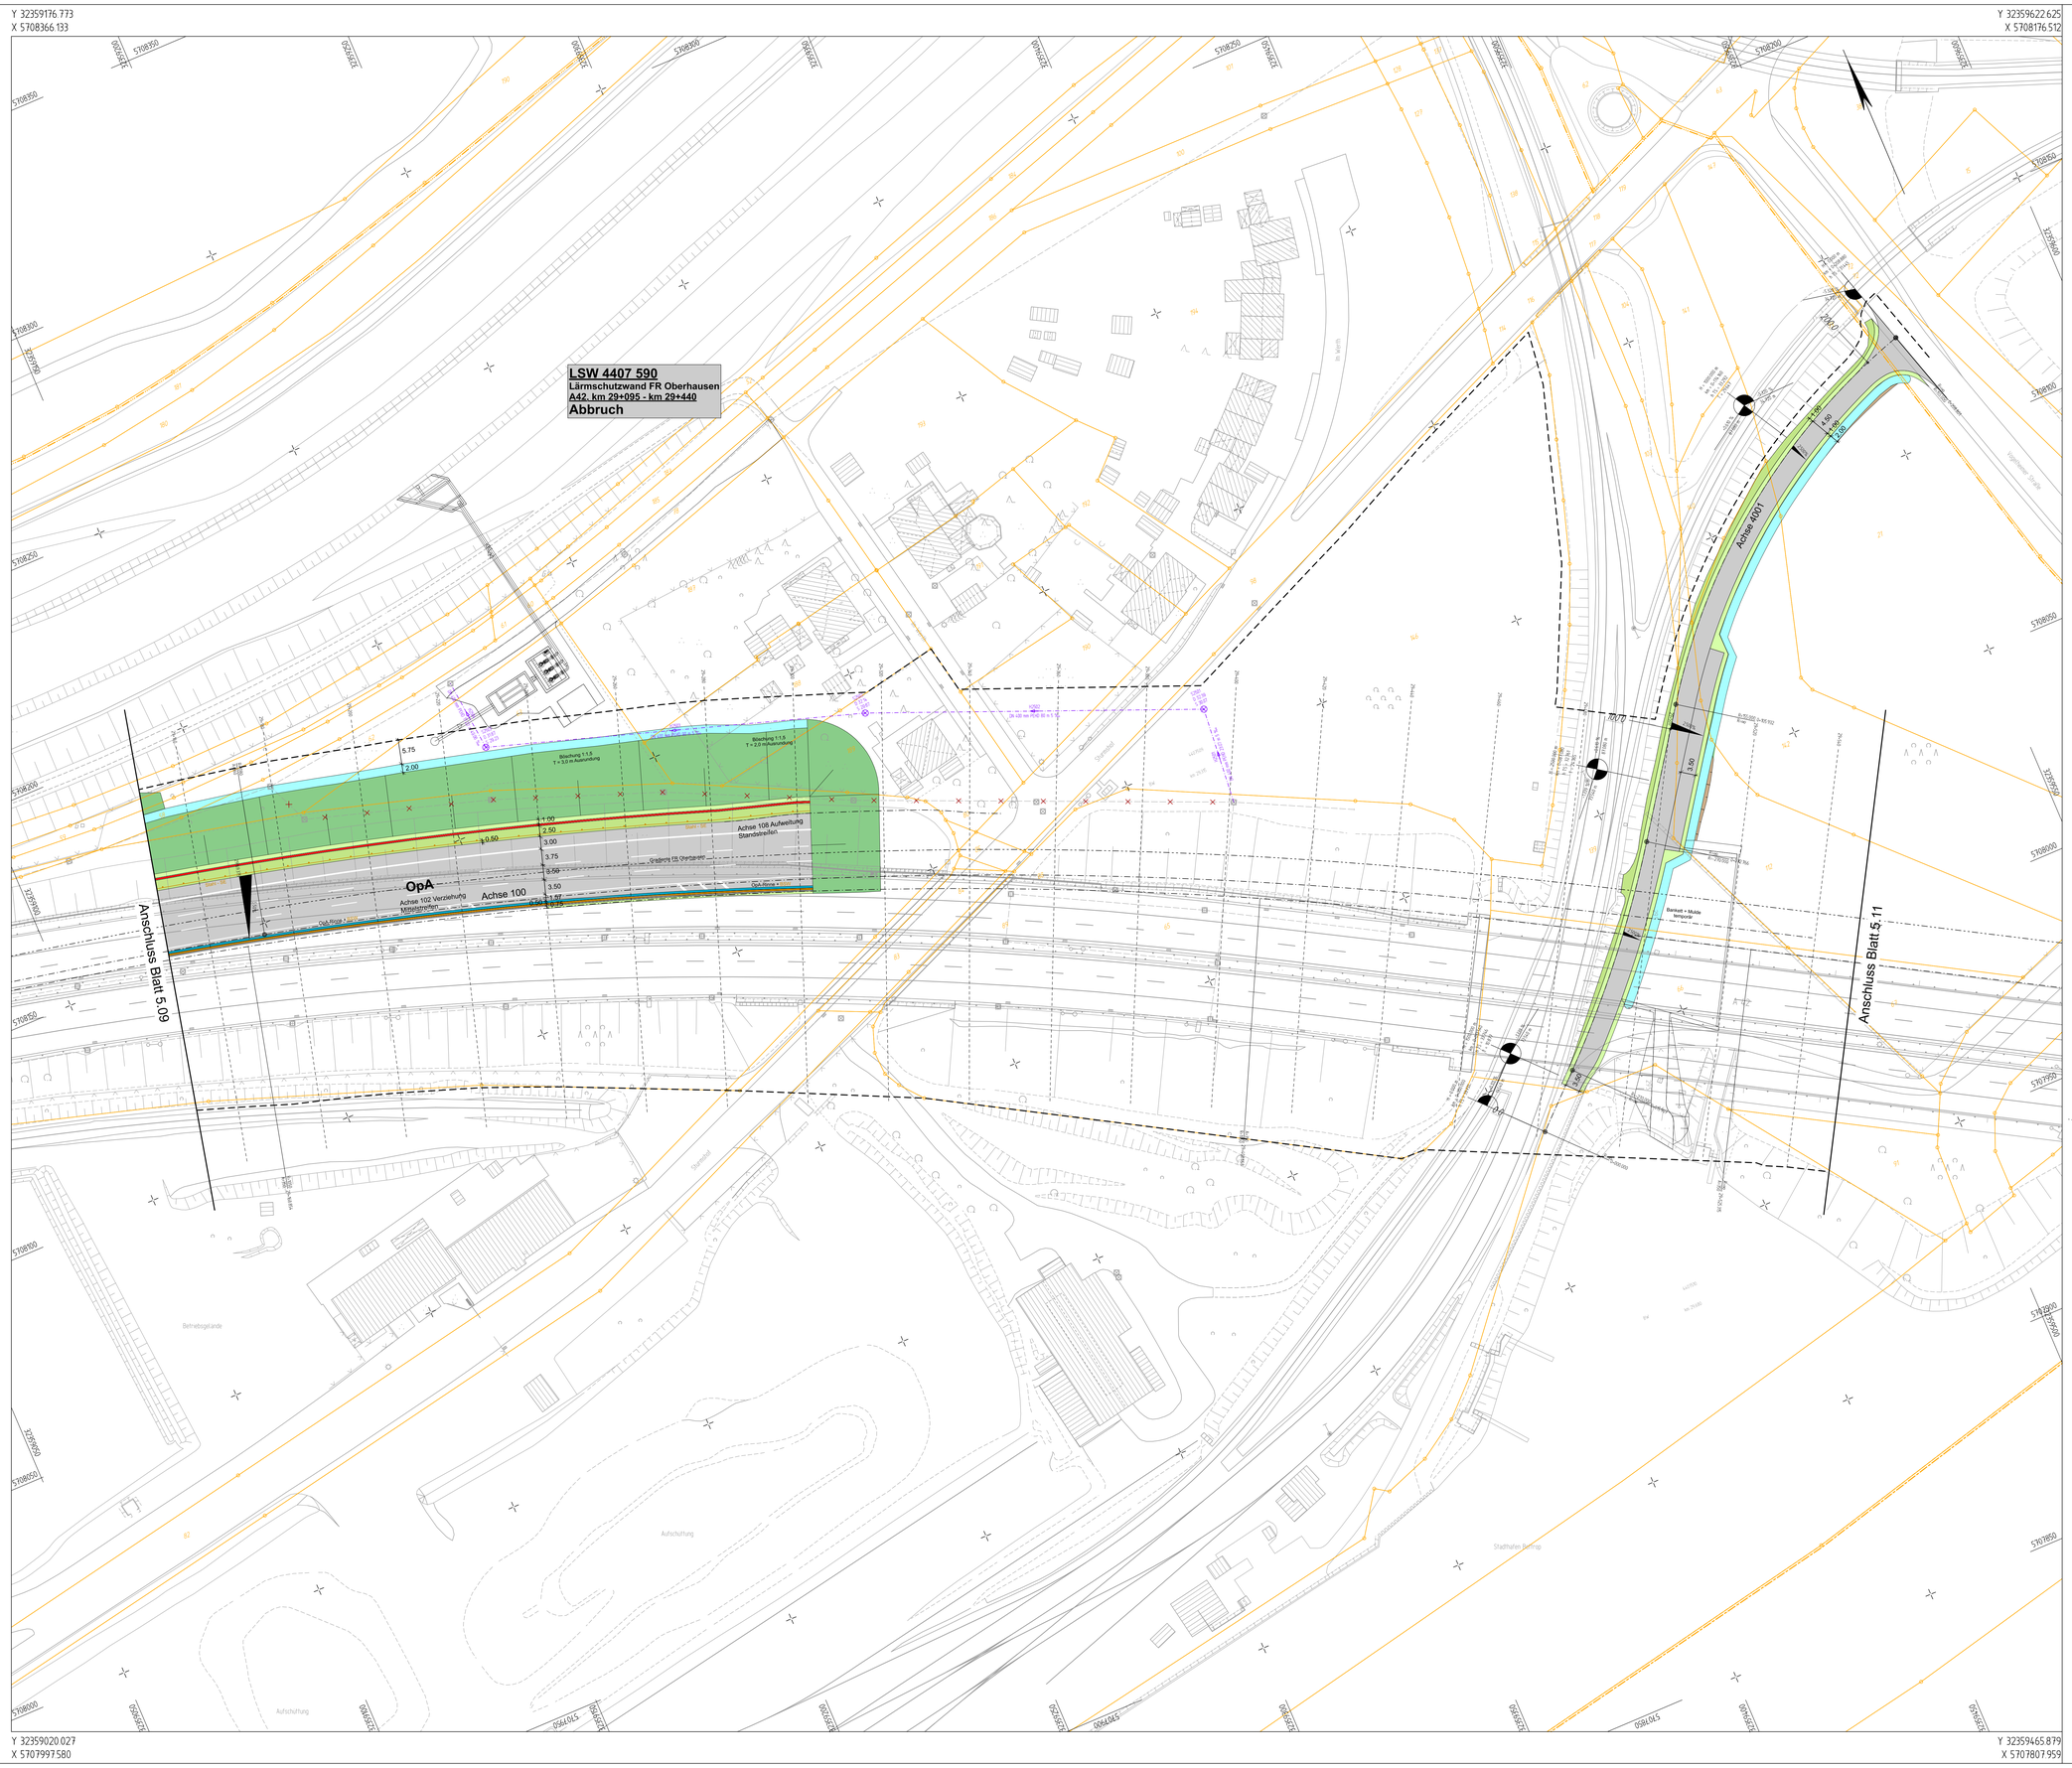

Zeichenerklärung

Lageplan 1 : 500 (Ausführungsentwurf)

Planung

- Einschnittsböschung
- Mulde mit Fließrichtung / Versickermulde
- Straßennebenflächen
- Bankett
- Richtungsfahrbahn mit Fahrstreifenaufteilung
- Mittelstreifen, Achse
- Richtungsfahrbahn
- Bankett
- Wirtschaftsweg
- Gehweg
- Fahrbahnteiler / Insel / Parkstreifen
- Zufahrt mit Bordabsenkung gemeinsamer Geh- und Radweg Bankett mit Zufahrt
- Dammböschung
- Entwässerungsgraben mit Fließrichtung
- Brücke mit Widerlager
- Stützwand

H = 15 000 m

1,500 % 1,631,000 m

0,700 % 725,000 m

Neigungsbrechpunkt mit Angabe von Ausrundungshalbmesser, Längsneigung und Abstand zum nächsten Neigungsbrechpunkt

- Gradientenhochpunkt
- Gradiententiefpunkt
- 2,5 % Querneigung
- Schutzeinrichtung
- Betonschutzwand
- Rinne
- Baufeldgrenze

Immissionsschutz

- Lärmschutzwand
- Lärmschutzwall

Entwässerung

- Bestand
- Abbruch (Bestand)
- DN 300 Planung neue Entwässerungsleitung
- DN 300 Planung temporäre Entwässerungsleitung
- Straßenablauf

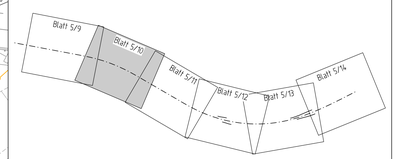

Stand:
04.03.2025

Nur gültig für die Ausschreibung!

Die Autobahn
Niederlassung Westfalen
Lilienthalstraße 5, 59065 Hamm

bearbeitet	Dubiel
gezeichnet	
Projekt-Nr.	A.09037.00

Nr.	Art der Änderung	Datum	Zeichen

Lagesystem	ETRS89 UTM 32	Stand Kataster	07/2017
Höhensystem	NHN (DHHN 2016)	Bestandsvermessung	01/2024

Ausführungsentwurf

Die Autobahn GmbH des Bundes

Unterlage / Blatt-Nr.: **5 / 10**

A 42 Abs. 12, km 26+000 bis Abs. 14, km 30+750

Lageplan
km 29+150 - 29+550

PROJIS-Nr.: 05170027 00

Maßstab: 1 : 500

6-streifiger Ausbau der A 42
AS Bottrop-Süd - AK Essen-Nord
Bau-km 26+000 - 30+750

Bauabschnitt 1
Bau-km 28+700 - 30+750

Alle Maße und Höhenangaben sind vom Auftragnehmer verantwortlich zu prüfen

Für die Bauausführung freigegeben
Niederlassung Westfalen
Außenstelle Bochum

Bochum, ...
i.A.

(Höckber)