




ANSICHT OSTEN

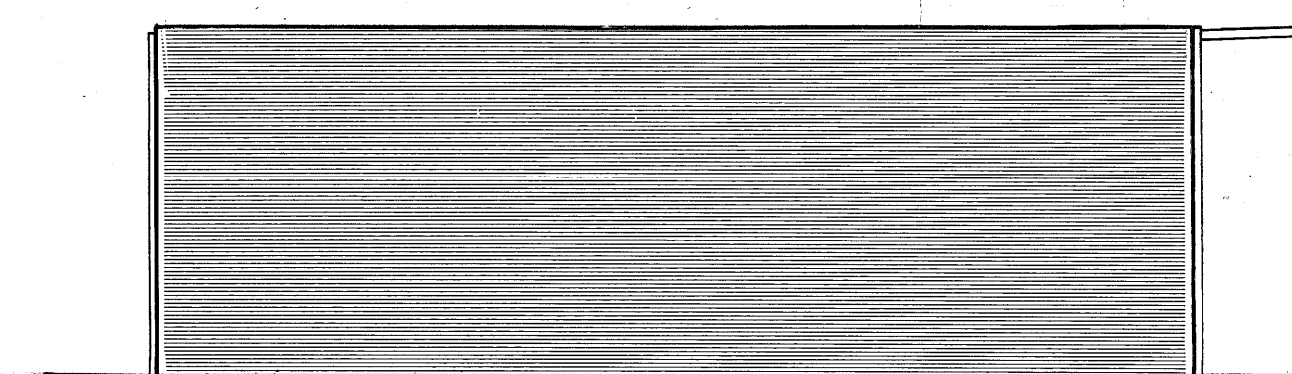


ANSICHT NORDEN

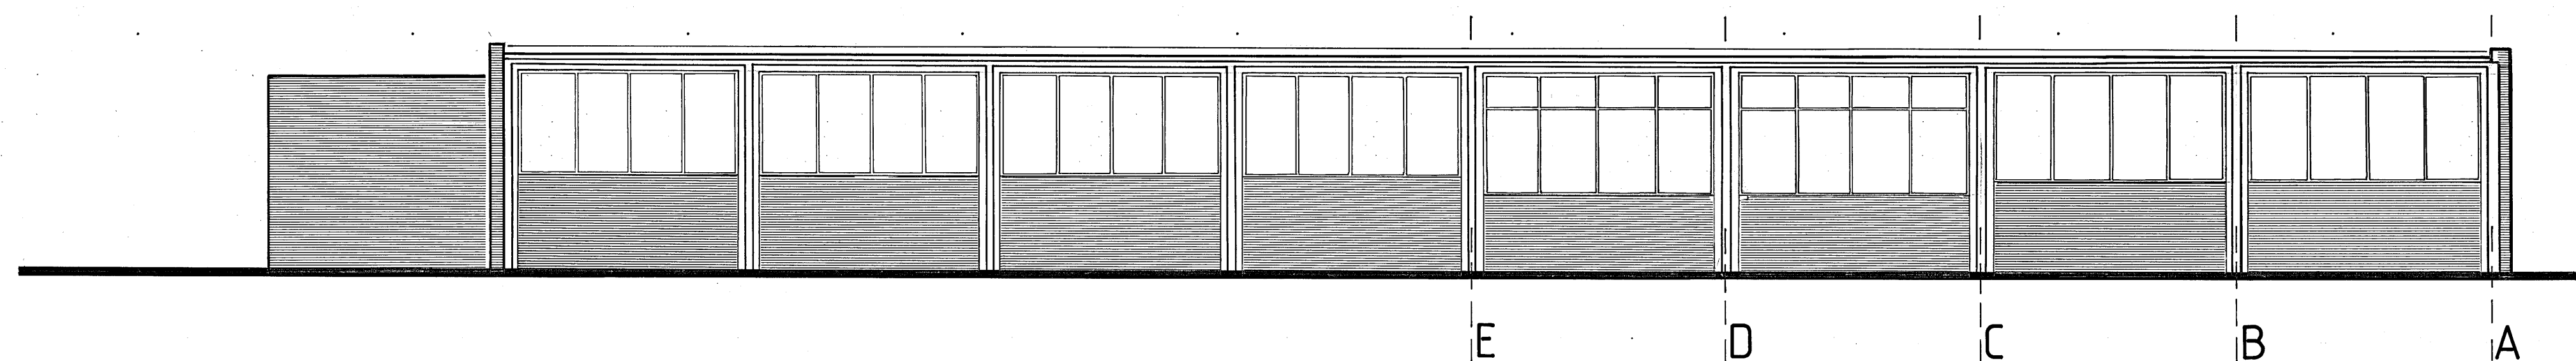


ANSICHT WESTEN

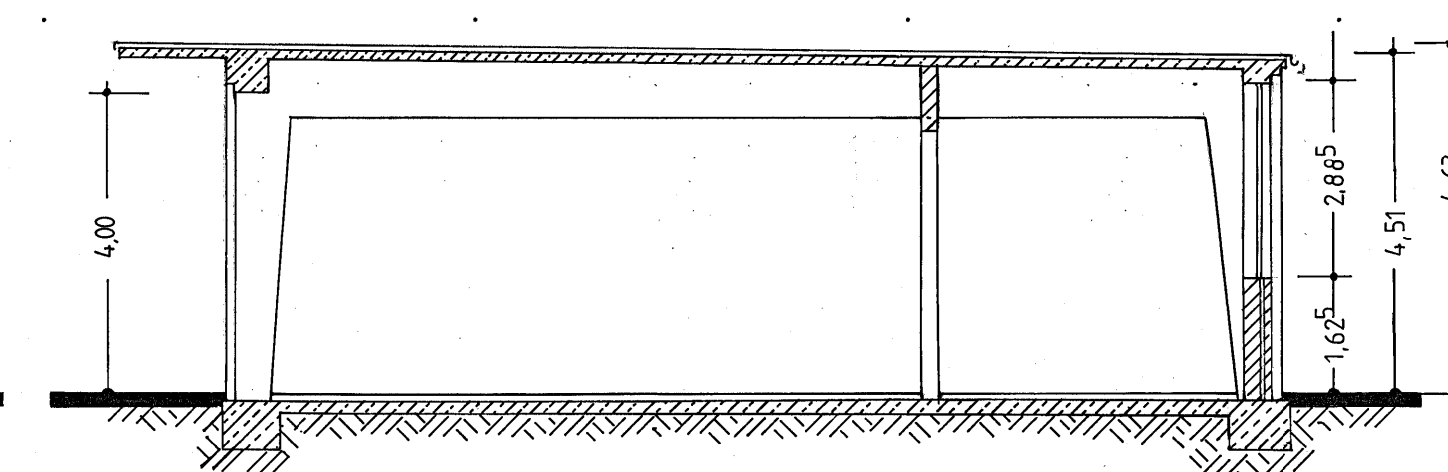

SCHNITT A-B

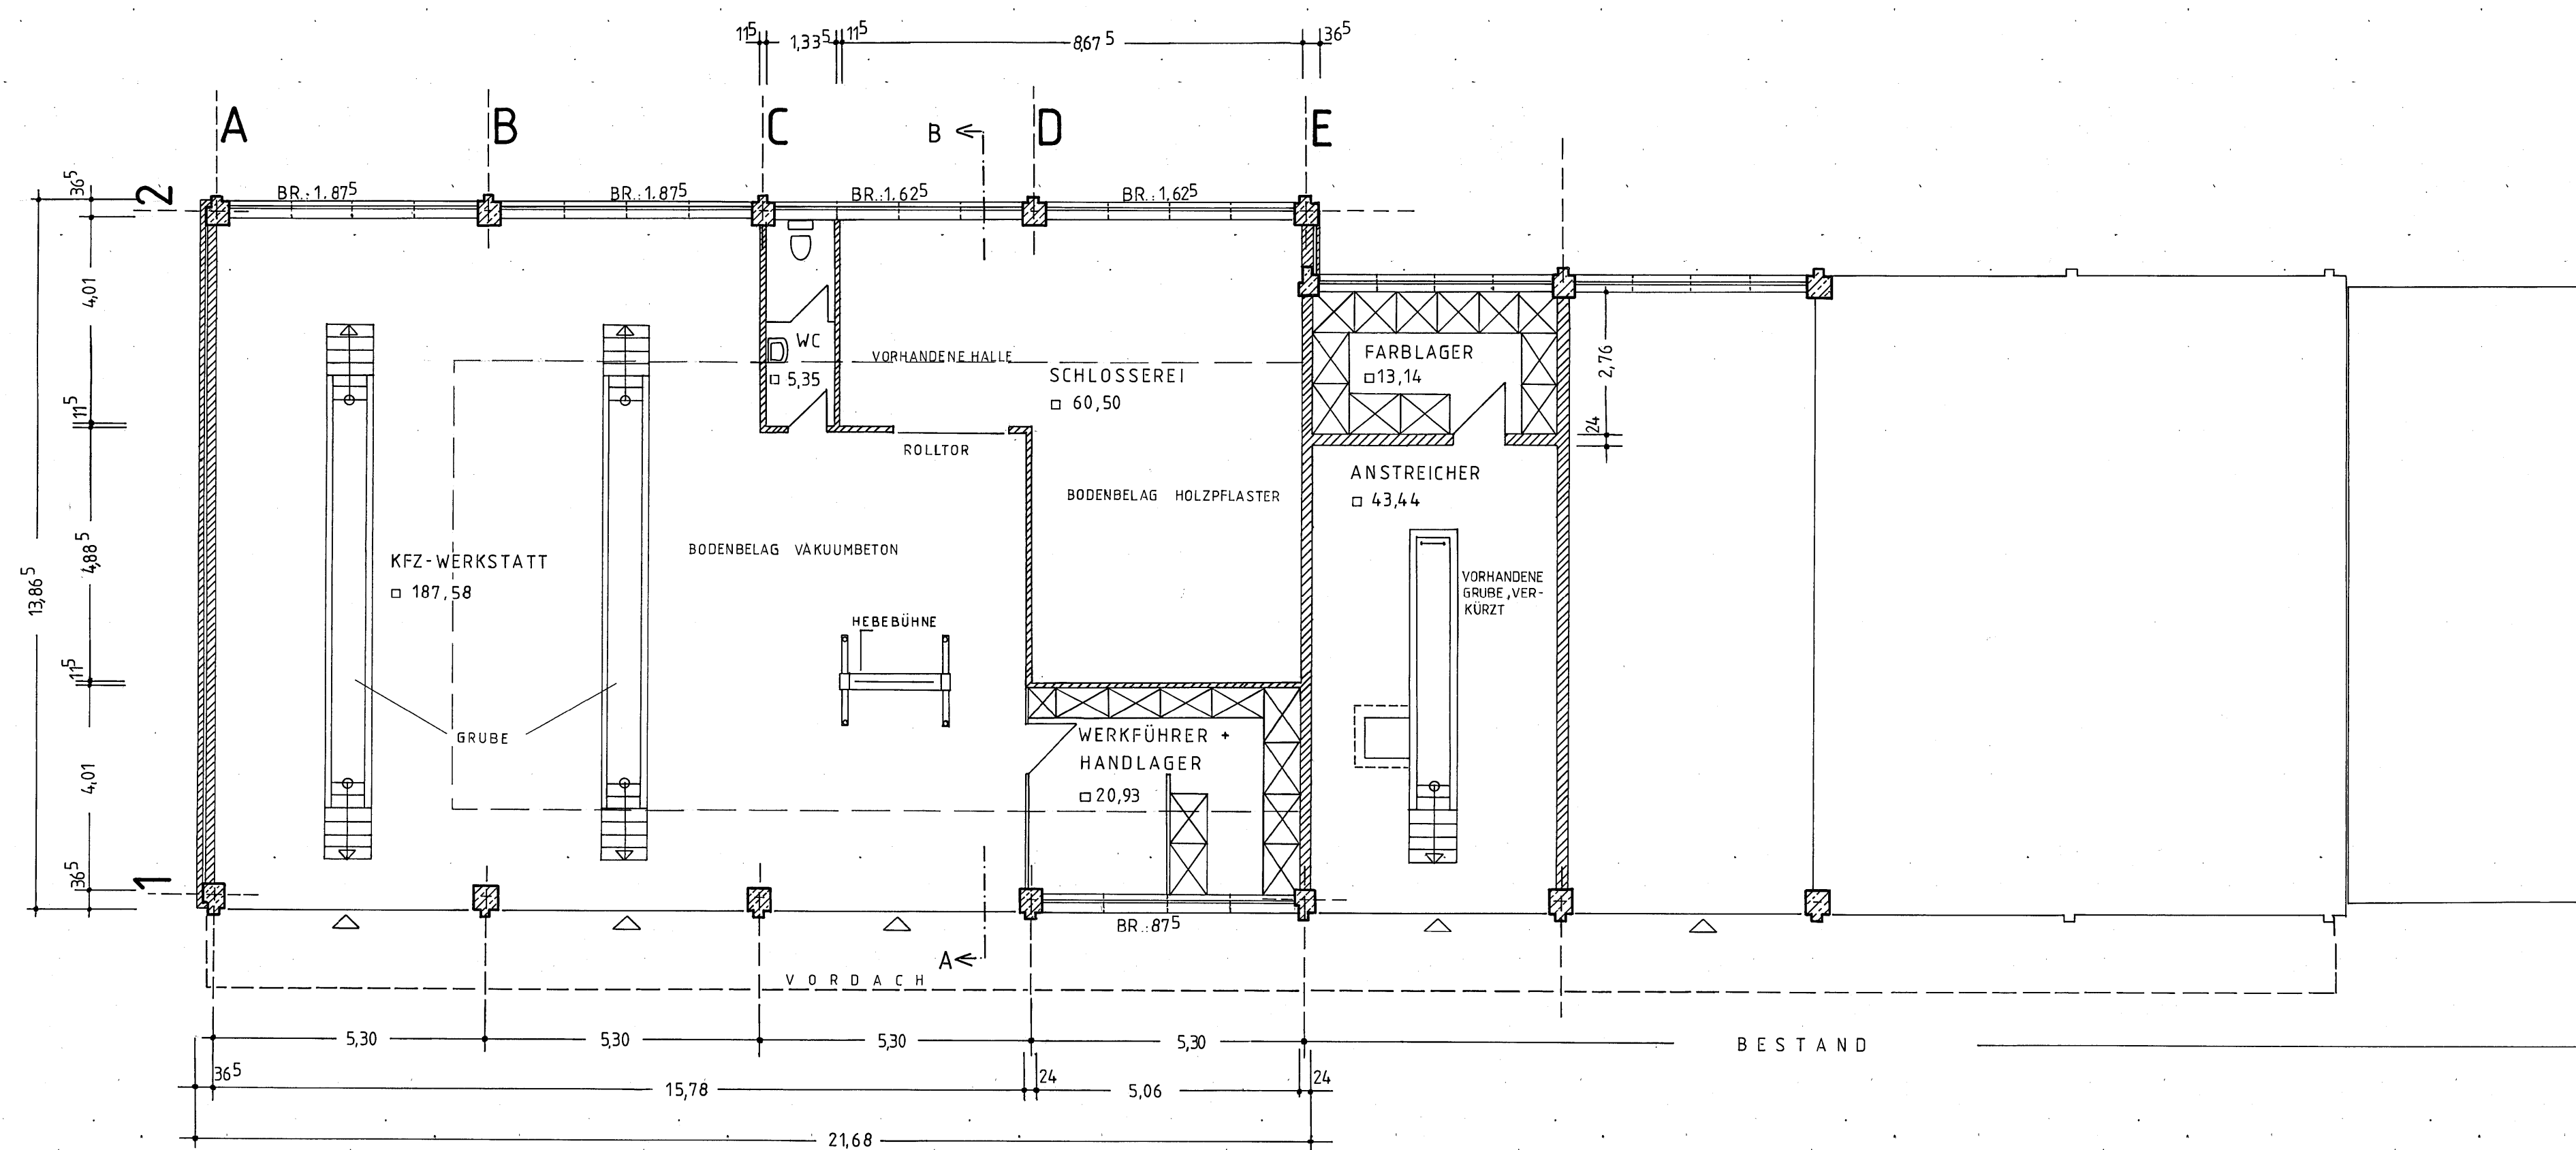

GRUNDRISS

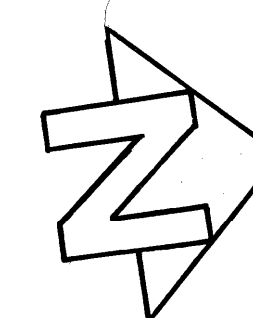

AM KAARST ERWEITERUNG DER KFZ-WERKSTATT	BEARBEITET:
GRUNDRISS, ANSICHTEN, SCHNITT	BIENERT
LANDSCHAFTSVERBAND RHEINLAND	GEÄNDERT:
RHEINISCHES AUTOBAHNAMT KREFELD 2530	MASSTAB:
KREFELD, DEN: 05.09.1984	1:100
IM AUFTRAG:	BLATT NR:
	1

AM-KA-080