



A17 Dresden-Prag

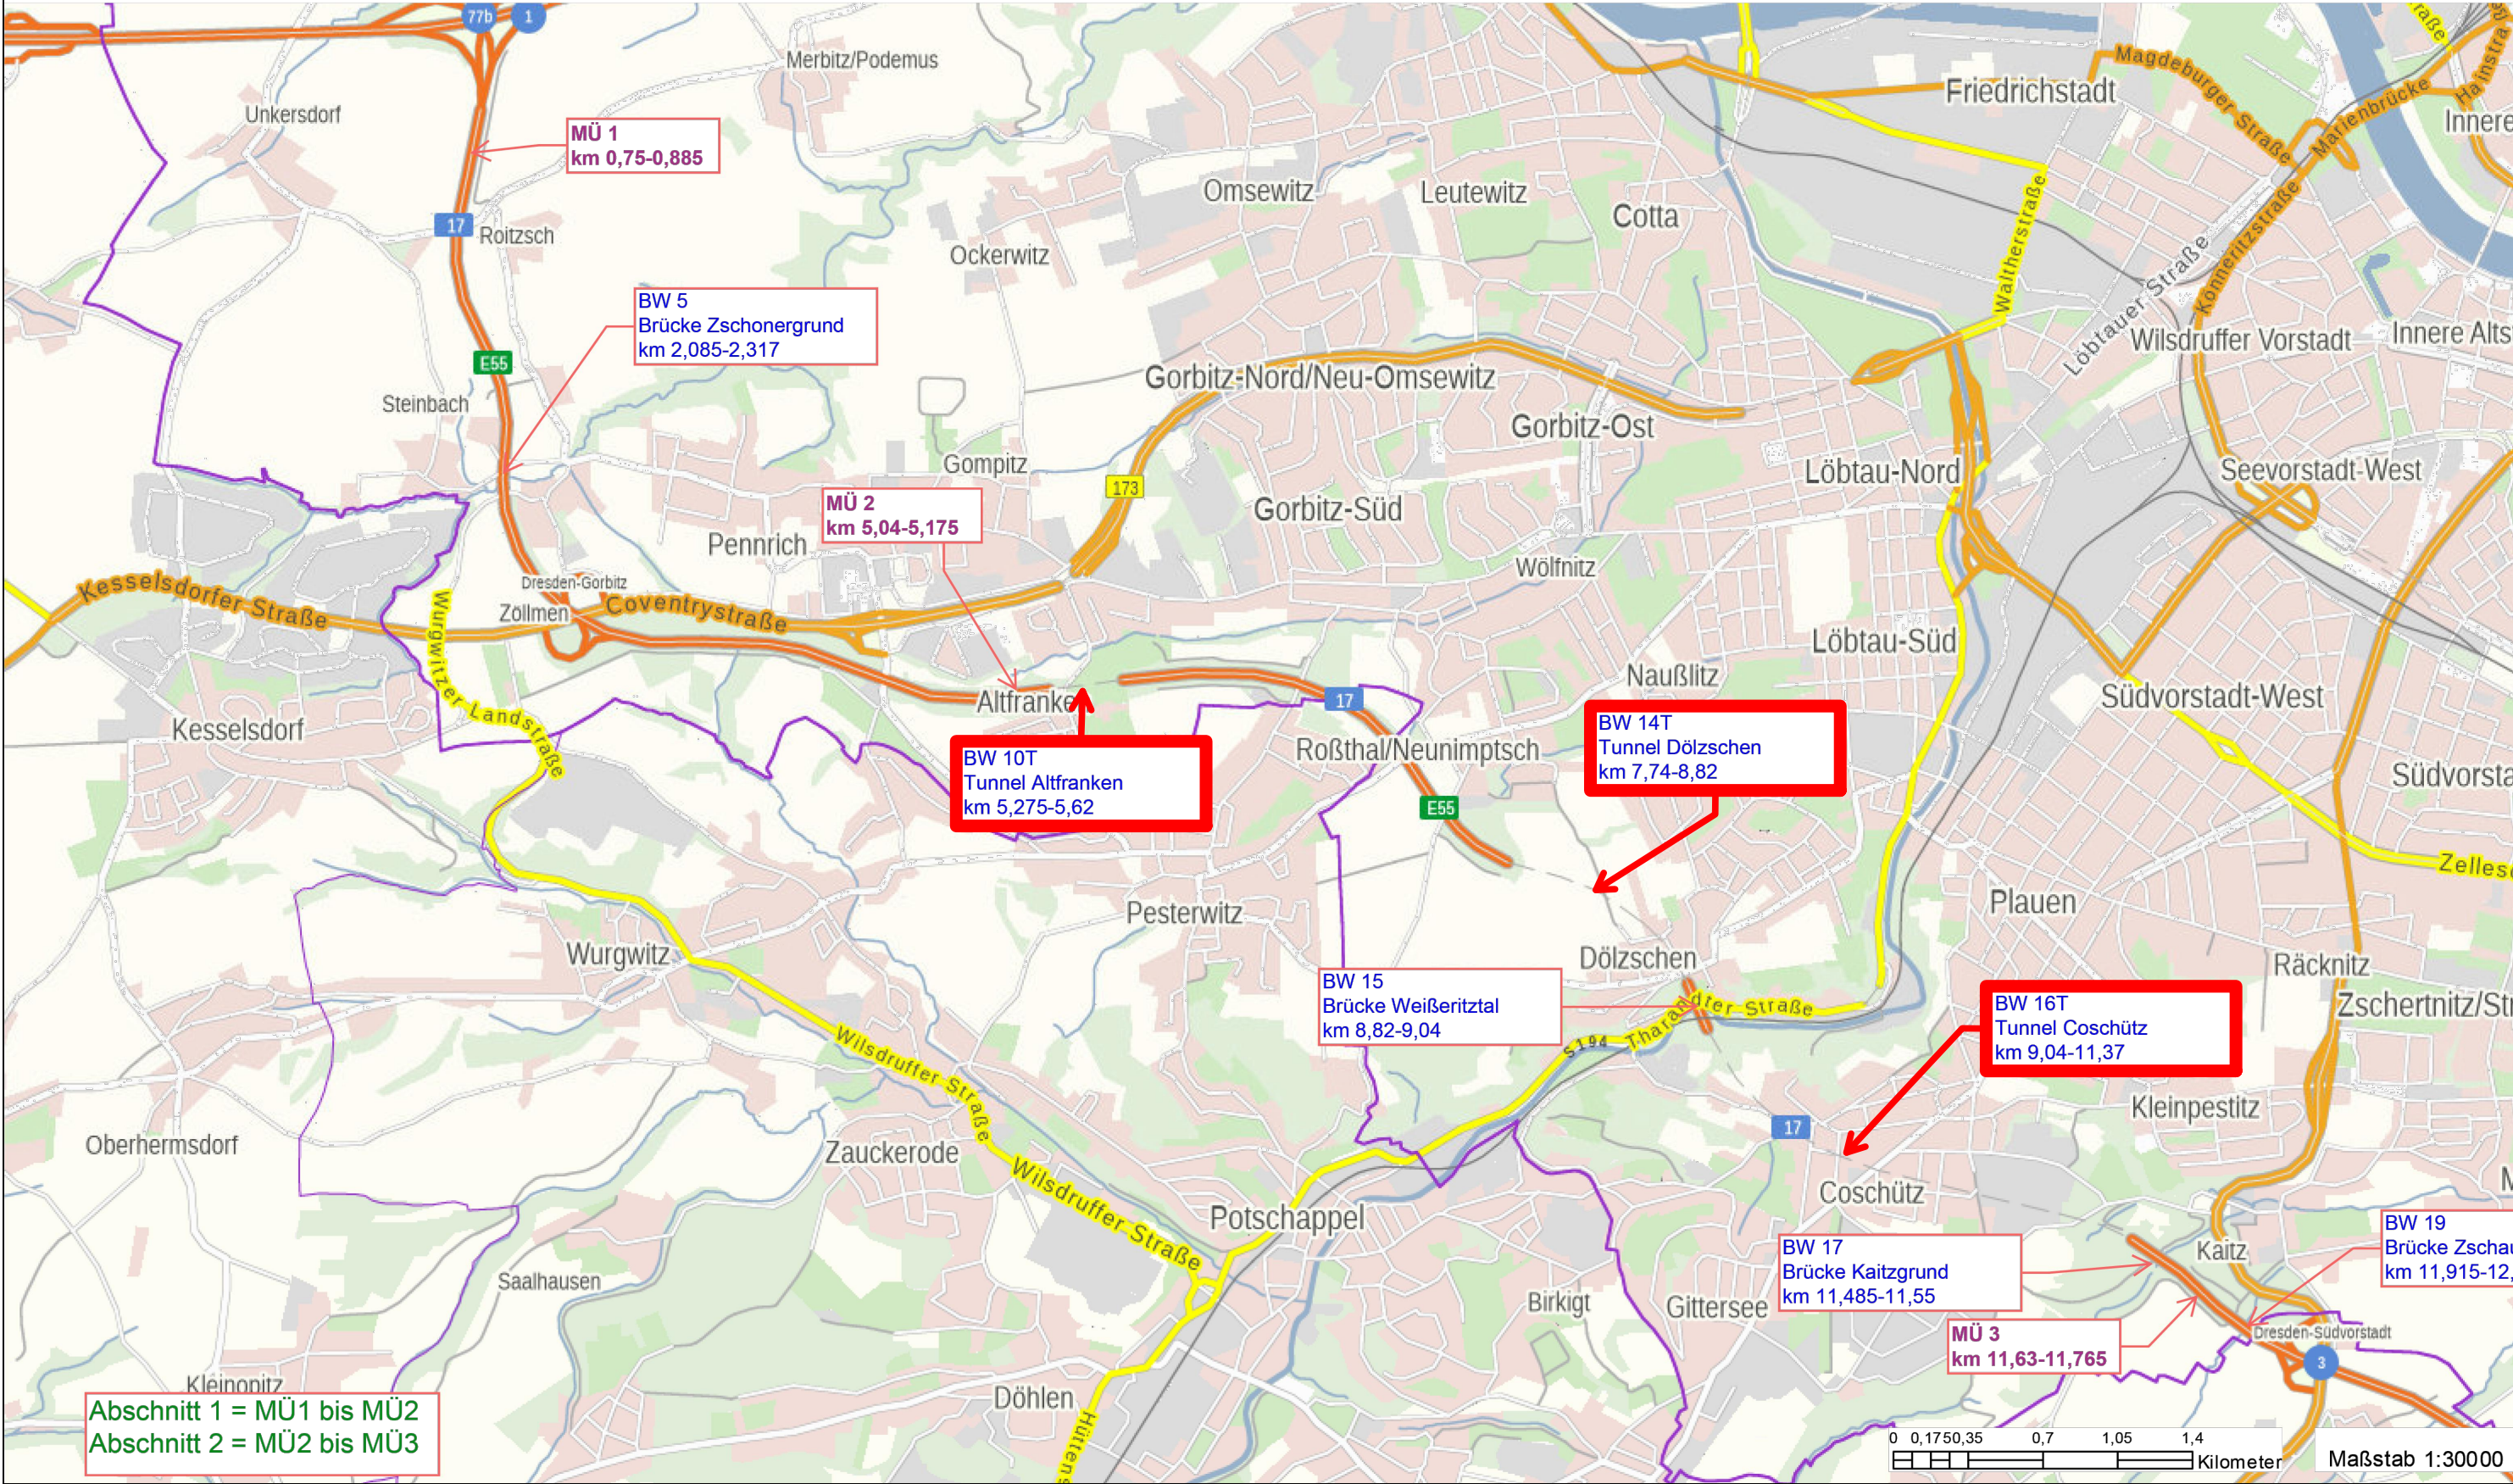

Plan dient nur zu Kalkulationszwecken.

Entwurfsbearbeitung:		Projekt-Nr.: ZWI 260059		
			Datum	Zeichen
		Bearb.:	20.05.2026	RUD
		Gez.:	20.05.2026	KFR
		Gepr.:	26.05.2026	RUD
Geändert		Datum	Gez.	Geprüft
a				
b				
c				
d				
<div><div> Die Autobahn Ost</div><div>Niederlassung Ost Magdeburger Straße 51 06112 Halle (Saale)</div></div> <div>Streckenbezeichnung : Dresden - Prag</div> <div>Straßenklasse und Nr. : BAB 17</div> <div>Gemarkung : Roßthal, Coschütz / Gittersee</div>		Unterlage: Anlage 1 Blatt - Nr.: 1 Projekt - Nr.: A1024200306		
Bauwerk/Baumaßnahme :			Datum	Zeichen
BAB 17		Bearb.:		
Fahrbahnerneuerung mit Instandsetzung Tunnelkette / Tunnel Altfranken, Tunnel Dölzchen und Tunnel Coschütz		Gez.:		
Bauzustandsuntersuchung		Gepr.:		
		ASB-Nr: 4948578		
Plandarstellung :		Übersichtskarte		
Tunnel Altfranken - BW 10T Tunnel Dölzchen - BW 14T Tunnel Coschütz - BW 16T				
		Maßstab : 1 : 30.000		
Aufgestellt :		Geprüft :		
Gesehen :		Genehmigt :		