


VZ-Plan
MSÜ 1

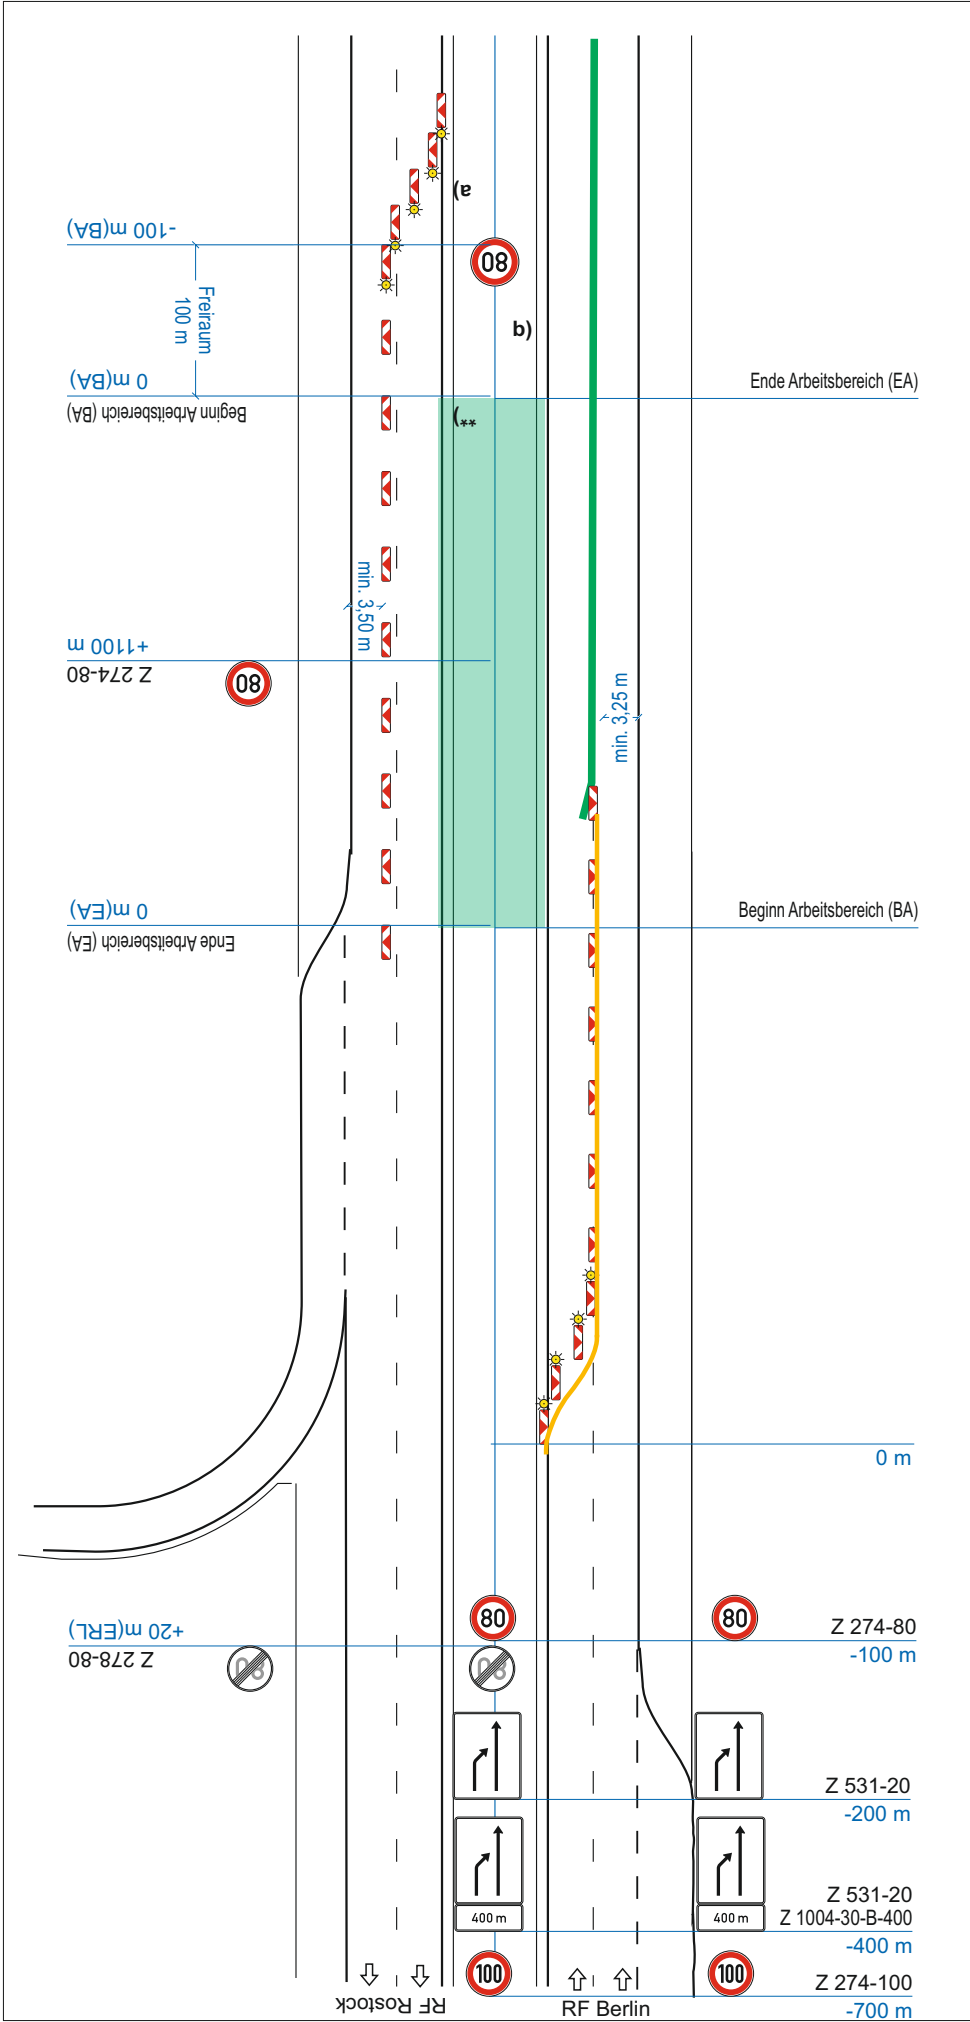

a) Querabspernung durch Leitbaken Abstand 9 m Verziehungsmäß 1: 20 Warnleuchte auf jeder Leitbake

b) Verschwenkung: 1: 20 links

**) Längsabspernung Leitbaken Abstand 18 m [] Leitbaken entfallen, weil TSE bauzeitlich vorhanden

[] Anordnung von Abweichungen von diesem Regelplan gemäß beiliegendem Anordnungstext

Wiederholung von Zeichen 274 alle 1000 m ist nur anzuordnen, wenn Arbeitsstellenlänge > 2000 m

Baubereich MSÜ RF Rostock ohne Gelbmarkierung möglich, wenn nächtliches Einrücken zur Vergrößerung der Durchfahrtsbreite

Stand: 05.2021 inkl. Korrektur 08.2022