

VZ-Plan
MsÜ 2

a) Querabspernung
durch Leitbaken Abstand 9 m
Verziehungsmaß 1: 20
Warnleuchte auf jeder Leitbake


b) Verschwenkung: 1: 20 links

****) Längsabspernung**
Leitbaken Abstand 18 m
[] Leitbaken entfallen, weil TSE
bauzeitlich vorhanden

[] Anordnung von Abweichungen
von diesem Regelplan gemäß
beiliegendem Anordnungstext

*Wiederholung von Zeichen 274 alle
1000 m ist nur anzuordnen, wenn
Arbeitsstellenlänge > 2000 m*

Stand: 05.2021 inkl. Korrektur 08.2022

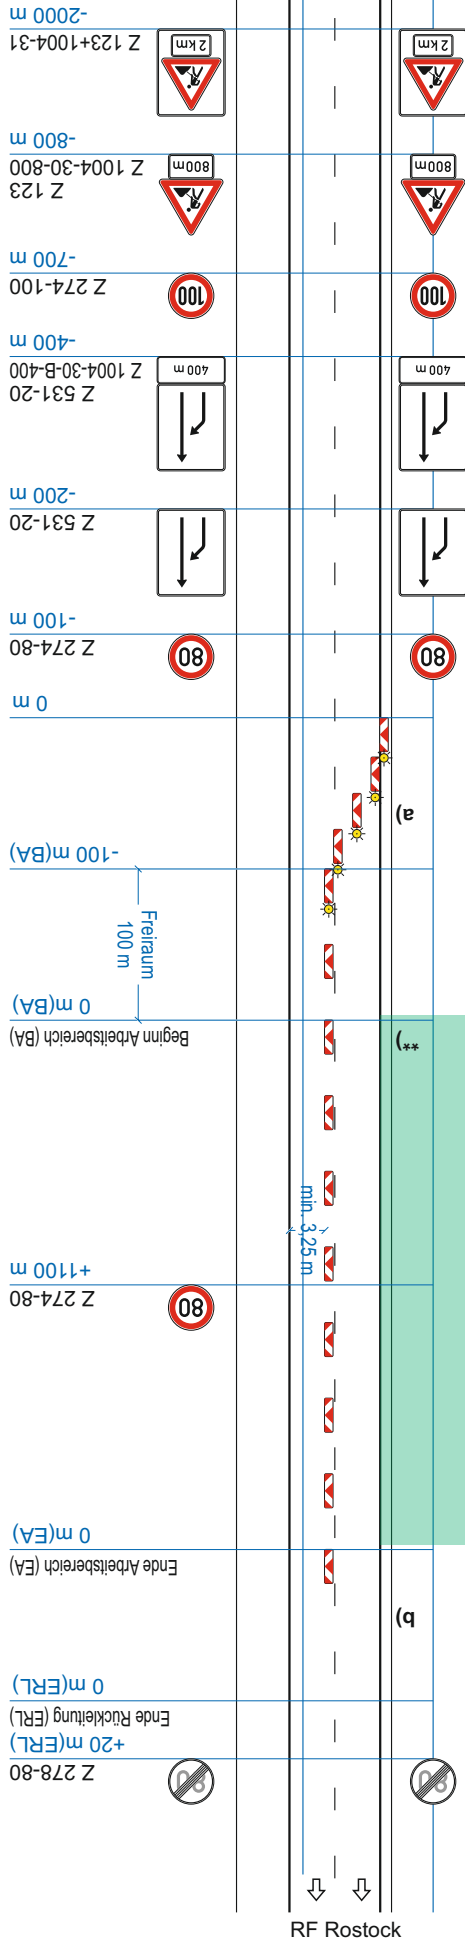

Z 274-100



Z 274-80

RF Rostock

RF Berlin