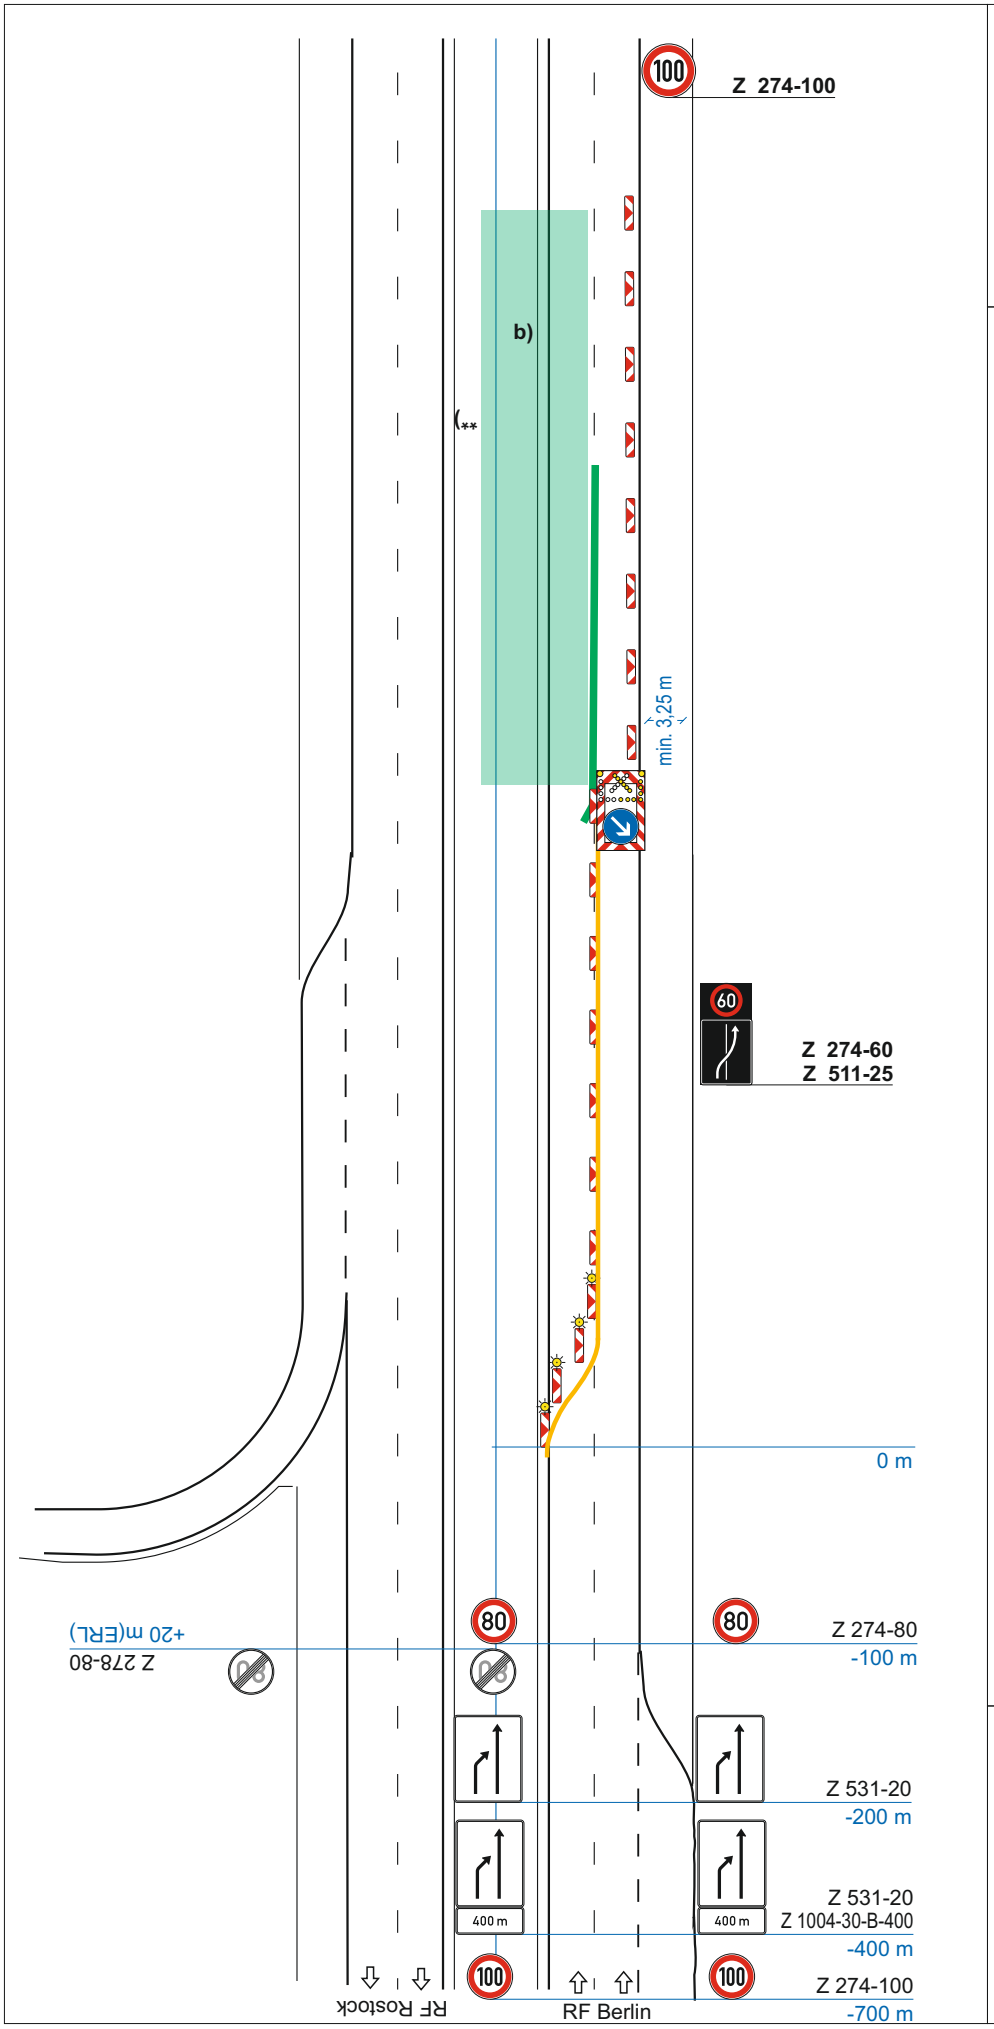

VZ-Plan
TSE1

a) Querabsperrung
durch Leitbaken Abstand 9 m
Verziehungsmaß 1: 20
Warnleuchte auf jeder Leitbake

b) Verschwenkung: 1: 20 links

**) Längsabsperrung
Leitbaken Abstand 18 m
[ ] Leitbaken entfallen, weil TSE bauzeitlich vorhanden

[ ] Anordnung von Abweichungen von diesem Regelplan gemäß beiliegendem Anordnungstext

Wiederholung von Zeichen 274 alle 1000 m ist nur anzuordnen, wenn Arbeitsstellenlänge > 2000 m

Transportable Schutzeinrichtung

Errichtung gemäß Tagesleistung

Verkehr temporär auf dem Seitenstreifen

Stand: 05.2021 inkl. Korrektur 08.2022

Die Autobahn
Nordost