


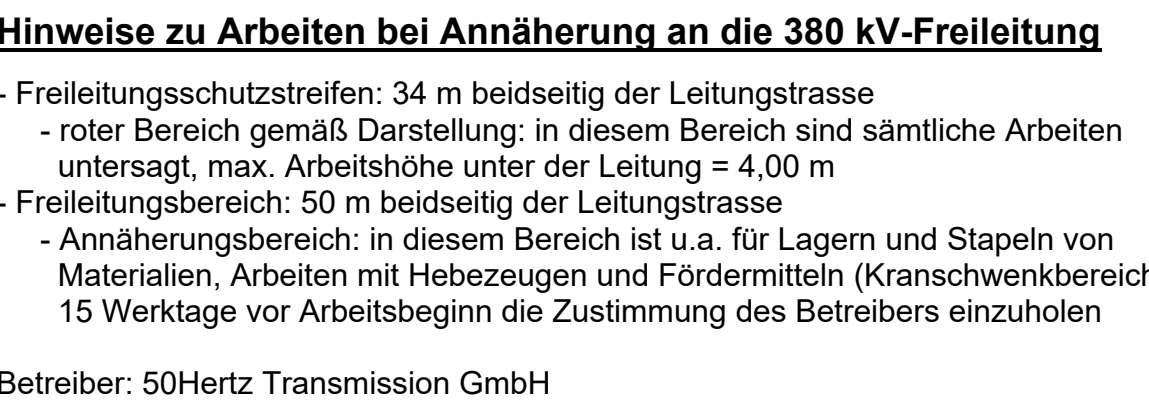

Versorgungseinrichtungen

vorhanden

- | | |
|---|---|
|  | Trinkwasserleitung |
| | LWL-/Kupfer-Kabel, FIT Petersdorf |
|  | LWL-Kabel, GasLINE |
| | Fernmeldeleitung, Telekom |
|  | Elektro-NS-Leitung, E.ON edis AG |
|  | 380-kV-Freileitung, 50Hertz Transmission GmbH |

Entwässerung

vorhanden

- 

 Regenwasserleitung
 Straßenablauf

Sonstiges

-  Baufeldgrenze
-  Baum fallen
- bauzeitlich provisorischer Wildschutzzzaun
 - Ausführung nach Wahl des AN inklusive Tore an den Baufeldzufahrten
 - Festlegung der genauen Lage erfolgt in der Öffentlichkeit in Abstimmung mit dem AG
 - Der Zutritt von Wild auf die Autobahn ist jederzeit auszuschließen!
-  Gehölzschutzzzaun / Baumschutz

Verwaltung

- Flurgrenze
 Flurstücksgrenze

Leitungsinformation nicht zur Maßentnahme geeignet

 INGENIEURBÜRO FÜR VERKEHRSBAU GMBH Zweigstelle/Leitung Neubrandenburg Tafelberg 102/103 Targemünde 21 17235 Neubrandenburg E-Mail: neu@mvv-ingenieur.de	Bearb.: März 2026 Krause	
	Gez.: März 2026 Wanzek	
	Gepr.: März 2026 Wanko	
Druckdatum: 26.03.2026		

 Die Autobahn GmbH des Bundes Niederlassung Nordost Außenstelle Güstrow Krakower Chaussee 2a, 18273 Güstrow, OT Kueß Telefon: 03843/ 27 55 Telefax: 03843/ 27 5050	Bearb.:	
	Gepr.:	
	Gepr.:	
	Projekt-Nr.: A-07428-00	

Nr.	Art der Änderung	Datum	Zeichen

Straßenbauverwaltung Die Autobahn GmbH des Bundes Niederlassung Nordost Außenstelle Güstrow Straße / Abschn.-Nr. / Station: PROJIS-Nr.:
--

Unterlage / Blatt-Nr.: 5.2 / 1
vorläufiger
Baustellen-
einrichtungsplan
Maßstab: 1 : 500

BAB 19, Ersatzneubau der Brücke
im Zuge der Kreisstraße DBR 19 bei Prisannewitz

Aufgestellt: Ort, Datum, Unterschrift	Geprüft: Ort, Datum, Unterschrift
Kenntnisnahme: Ort, Datum, Unterschrift	Genehmigt: Ort, Datum, Unterschrift