



Hinweise

Die Verdichtungsanforderungen der ZTV E - StB 17 sind einzuhalten.

Auf dem Planum muß der E_{v2} Modul von ≥ 45 MPa nachgewiesen werden.

Vor dem Einbau der Asphalt-schichten ist die Unterlage entsprechend den Bedingungen der ZTV Asphalt - StB 07/13 mit Bitumenemulsion anzuspülen.

Kreisstraße DBR 19 - RQ 9,5

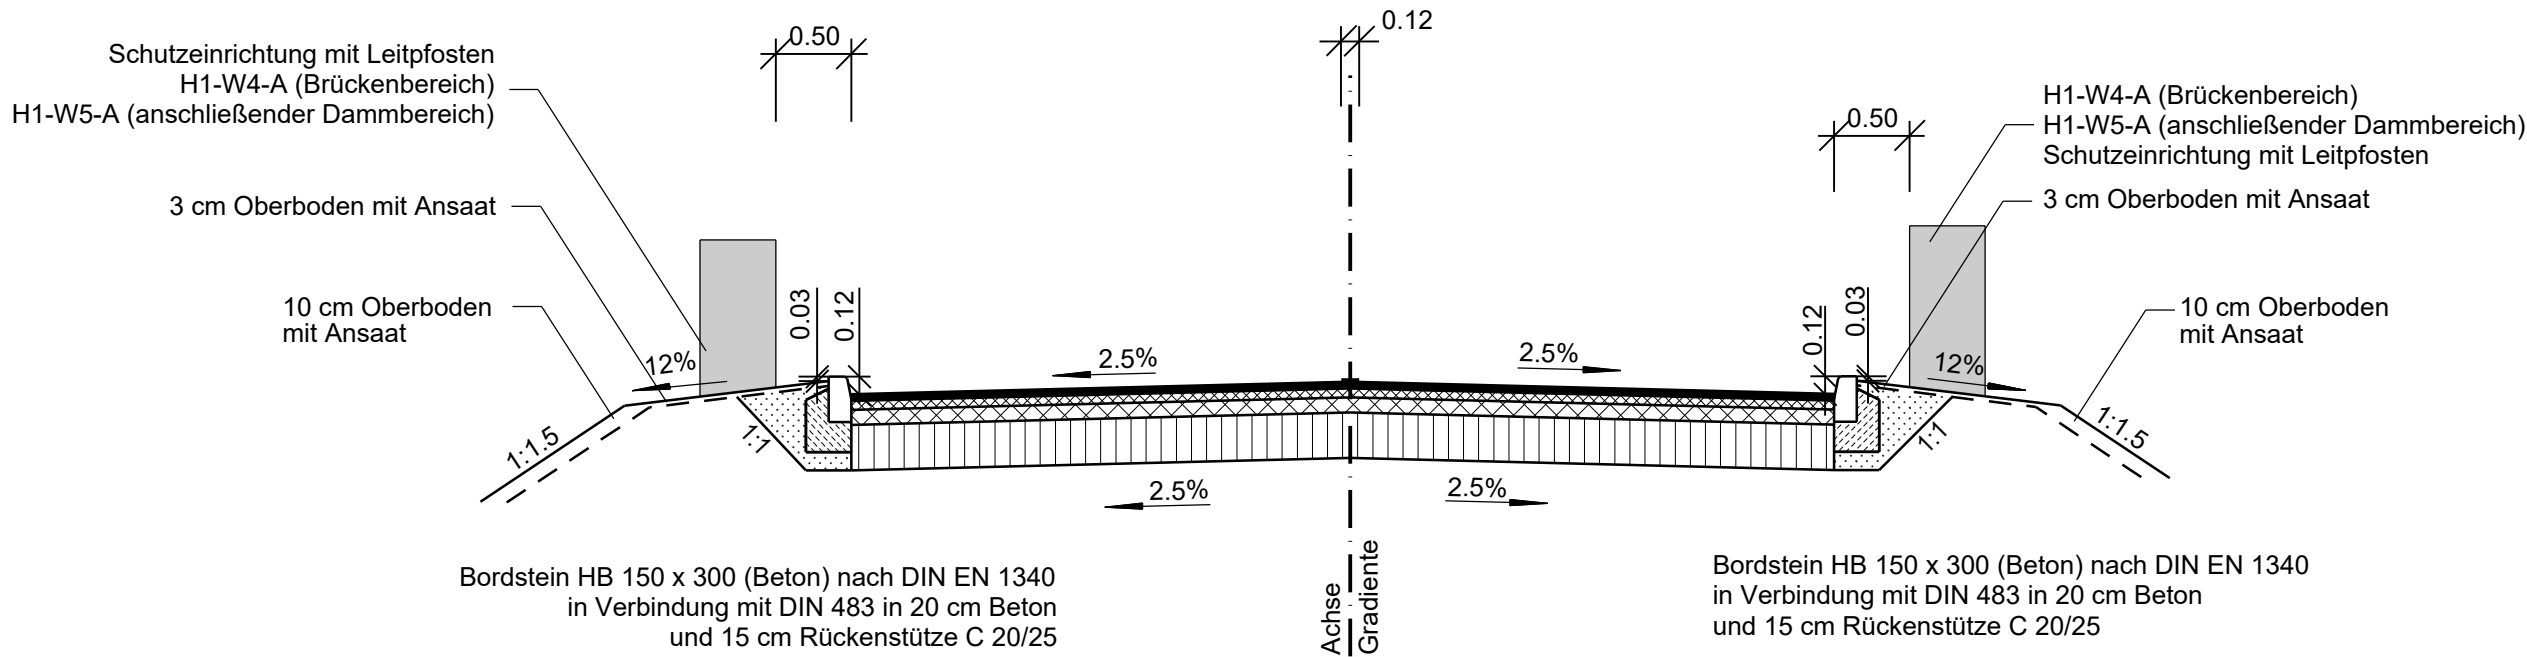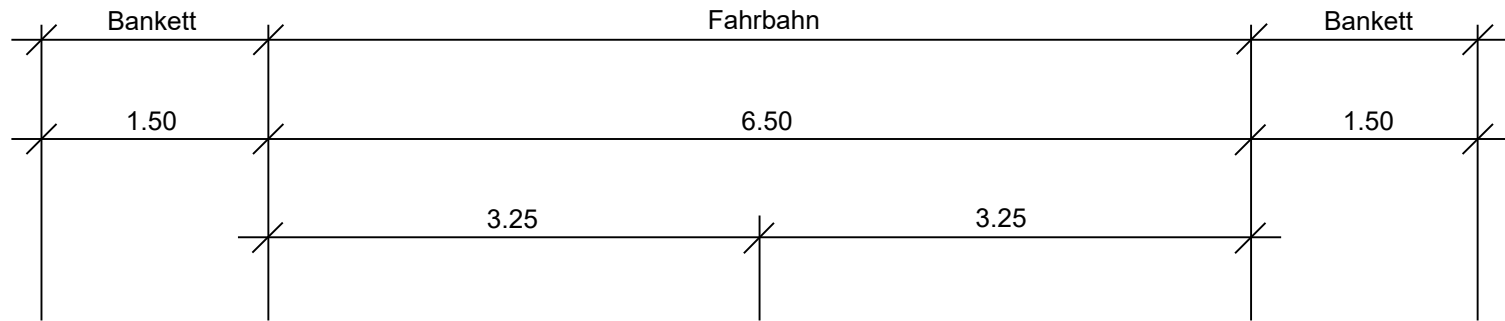


Befestigung Fahrbahn

Belastungsklasse Bk3.2 nach RStO 12, Tafel 1, Zeile 5

- 4 cm Asphaltdeckschicht AC 11 D S, nach ZTV Asphalt-StB 07/13 Bindemittelsorte 25/55-55
- 6 cm Asphaltbinderschicht AC 16 B S, nach ZTV Asphalt-StB 07/13 Bindemittelsorte 25/55-55
- 10 cm Asphalttragschicht AC 22 T S, nach ZTV Asphalt-StB 07/13 Bindemittelsorte 50/70
- 30 cm Schottertragschicht 0/45, nach ZTV SoB-StB 20/21 E_{v2} ≥150 MPa
- 50 cm Gesamtdicke

Wiederherstellung Autobahn BAB 19

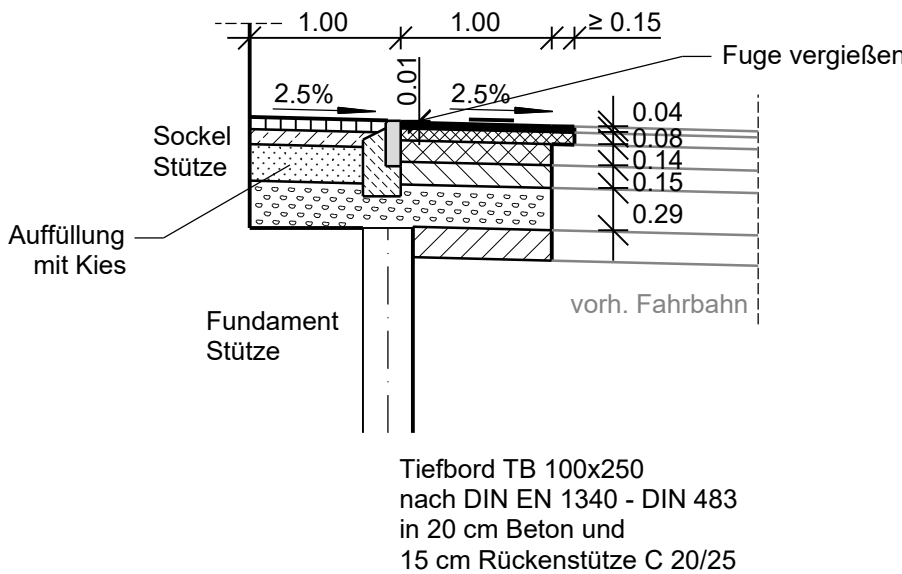

Befestigung Mittelstreifen

- 8 cm Betonsteinpflaster (100/200/80)
- 10 cm Beton C16/20

Befestigung Fahrbahn

Belastungsklasse Bk100 nach RStO 12, Tafel 1, Zeile 2.1

- 4 cm Asphaltdeckschicht SMA 11 S, nach ZTV Asphalt-StB 07/13 Bindemittelsorte 25/55-55
- 8 cm Asphaltbinderschicht AC 16 B S, nach ZTV Asphalt-StB 07/13 Bindemittelsorte 25/55-55
- 14 cm Asphalttragschicht AC 22 T S, nach ZTV Asphalt-StB 07/13 Bindemittelsorte 50/70
- 15 cm hydraulisch gebundene Tragschicht, Baustoffgemisch 0/32, nach ZTV Beton-StB 07/13 Bindemittelsorte CEM I 32,5 R
- 29 cm Frostschuttschicht 0/45, nach ZTV SoB-StB 20/21 E_{v2} ≥ 120 MPa
- ≥ 70 cm Gesamtdicke
- ≥ 20 cm Bodenverbesserung mit Mischbinder im Baumischverfahren nach ZTV E-StB 17

NUR FÜR DIE AUSSCHREIBUNG




MECKLENBURGISCHES
INGENIEURBÜRO FÜR
VERKEHRSBAU GMBH

Zweigniederlassung Neustrelitz
Telefon 03961 4587-0

Tiergartenstraße 21 | 17235 Neustrelitz
E-Mail: neustrelitz@miv-ing.de

bearbeitet	Februar 2026	KRA
freigegeben	Februar 2026	ASC

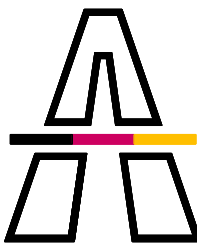

Die
Autobahn

Niederlassung Nordost
Krakower Chaussee 2a
18273 Güstrow, OT Klueß
Außenstelle Güstrow

bearbeitet	
freigegeben	
Projekt-Nr. A-07428-00	

Nr.	Art der Änderung	Datum	Zeichen

Lagesystem	ETRS Zone 33	Stand Kataster	2023
Höhensystem	DHHN2016	Bestandsvermessung	06/2008 / 06/2024

AUSFÜHRUNGSPLANUNG

Die Autobahn GmbH des Bundes	Unterlage / Blatt-Nr.: 4 / 1 Straßenquerschnitt Bauwerk
Straße / Abschnitt.-Nr. / Station: (von - bis)	
PROJIS-Nr.:	Maßstab: 1 : 50

BAB 19, Ersatzneubau der Brücke
im Zuge der Kreisstraße DBR 19 bei Prisannewitz

Zur Ausführung freigegeben: