


NUR FÜR DIE AUSSCHREIBUNG

MECKLENBURGISCHES
INGENIEURBÜRO FÜR
VERKEHRSBAU GMBH

Zweigniederlassung Neustrelitz | Tiergartenstraße 21 | 17235 Neustrelitz
Telefon 03981 4587-0 | E-Mail: neustrelitz@miv-ing.de

bearbeitet	Februar 2026	KRA
freigegeben	Februar 2026	ASC

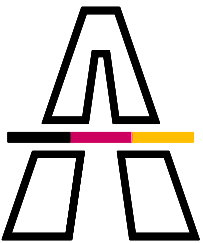

**Die
Autobahn**
Niederlassung Nordost
Krakower Chaussee 2a
18273 Güstrow, OT Klueß
Außenstelle Güstrow

bearbeitet	
freigegeben	

Projekt-Nr. A-07428-00

Nr.	Art der Änderung	Datum	Zeichen

Lagesystem	ETRS Zone 33	Stand Kataster	2023
Höhensystem	DHHN2016	Bestandsvermessung	06/2008 / 06/2024

AUSFÜHRUNGSPLANUNG

Die Autobahn GmbH des Bundes

Unterlage / Blatt-Nr.: 4 / 2
**Straßenquerschnitt
Buswendeschleife
(bauzeitlich)**

Straße / Abschnitt.-Nr. / Station: (von - bis)


PROJIS-Nr.:

Maßstab: 1 : 50

**BAB 19, Ersatzneubau der Brücke
im Zuge der Kreisstraße DBR 19 bei Prisannewitz**

Zur Ausführung freigegeben:

Regelquerschnitt A - A

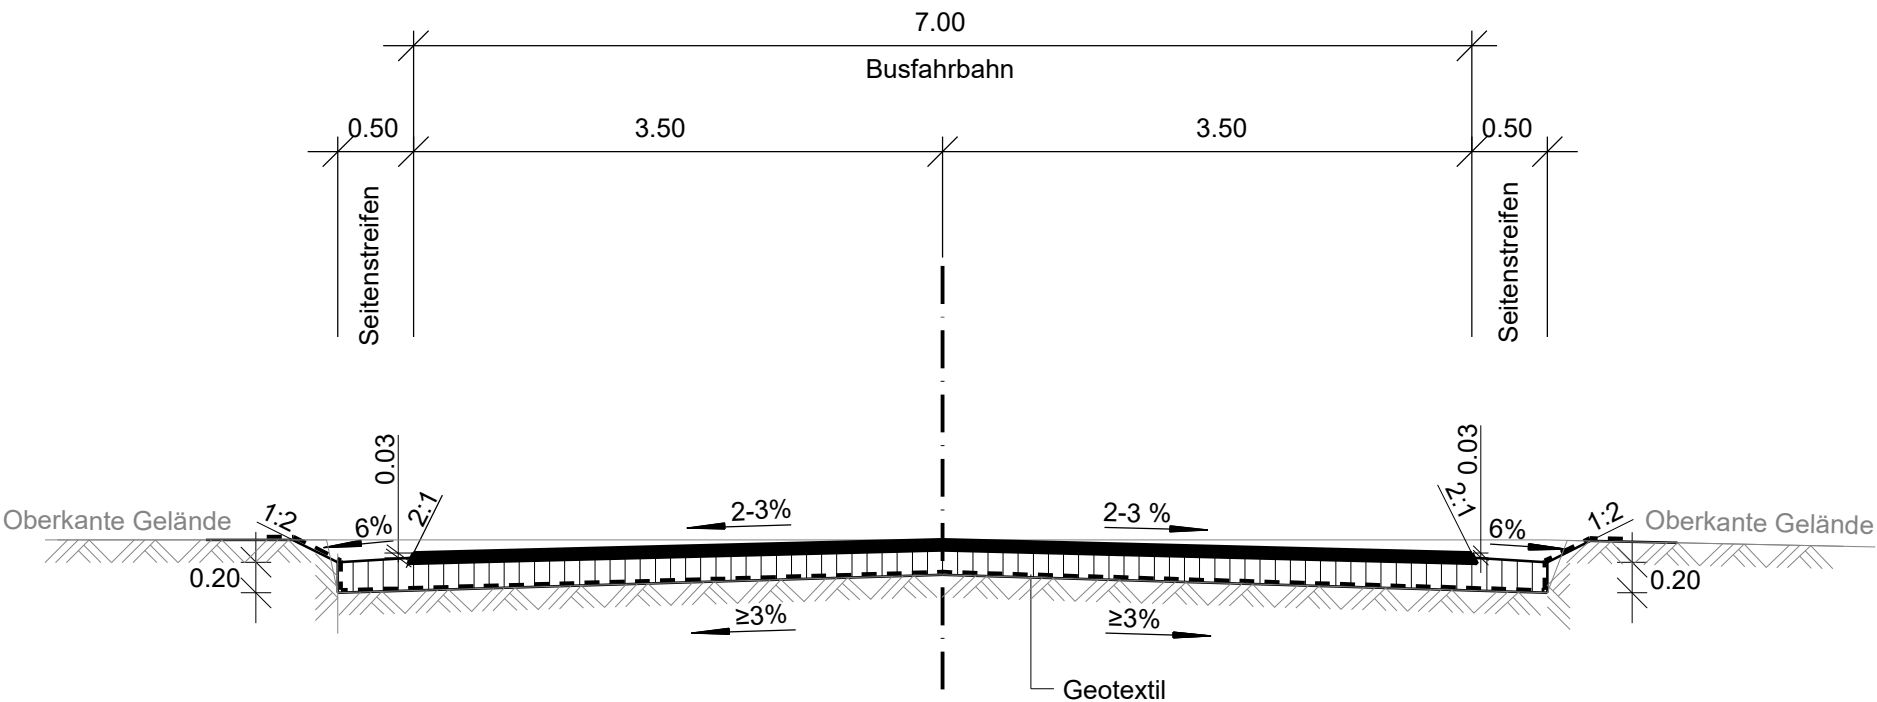

Hinweise

Die Verdichtungsanforderungen der ZTV E - StB 17 sind einzuhalten.

Auf dem Planum muß der E_{v2} Modul von ≥ 45 MPa nachgewiesen werden.

Befestigung Fahrbahn

Standardbauweise nach RLW 25, Bild 101, Zeile 3, Spalte 7

- | | |
|-------|--|
| 7 cm | Asphalttragdeckschicht AC 16 TD LW, nach ZTV LW 16
Bindemittelsorte 70/100 |
| 20 cm | Schottertragschicht 0/45, nach ZTV LW 16
E _{v2} ≥ 80 MPa |
| 27 cm | Gesamtdicke
auf Trennlage (Kombiprodukt Geogitter 50/50 kN/m mit Vlies GRK 3) |