



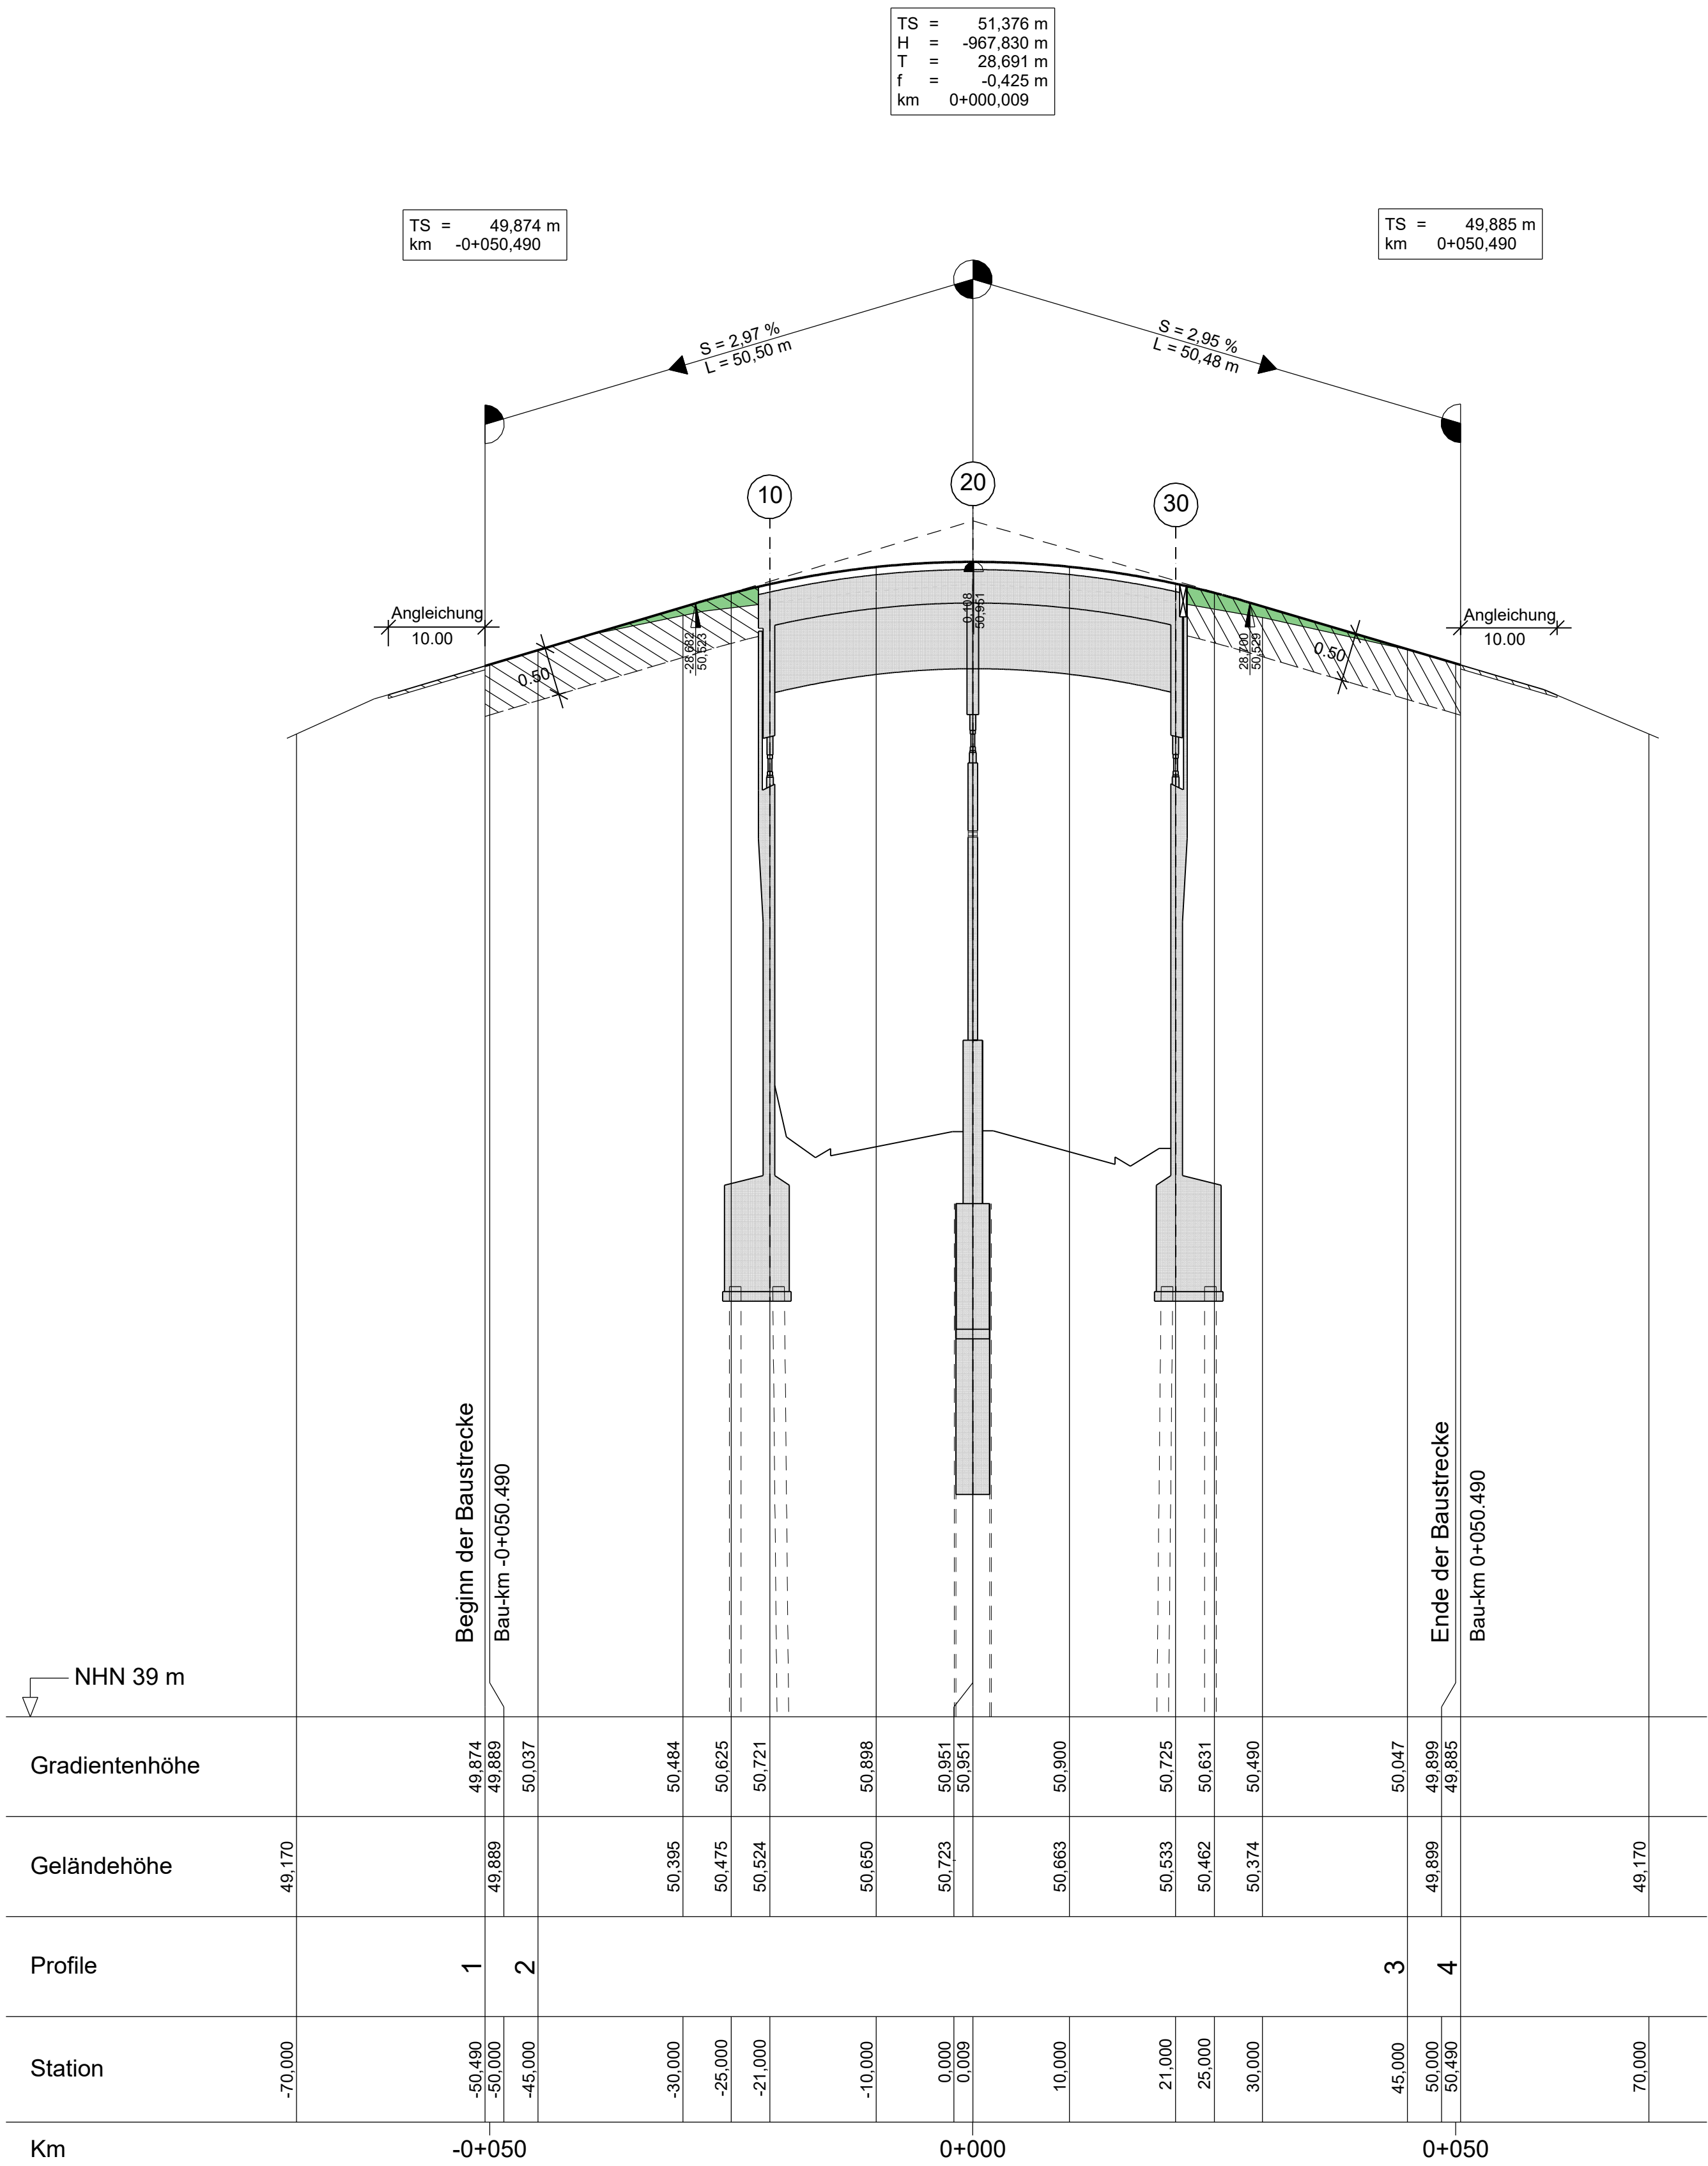


Brücke über die Autobahn BAB 19


im Zuge der Kreisstraße DBR 19 bei Prisannewitz
bei km 1,880, ASB-Nr. 1939/524

KrW = 80,00 gon LW = 38,944 m
NBr = 10,10 m kl.LH = 4,736 m

Rechtskurve
Krümmung
Maßstab 400/R (cm)
Linkskurve

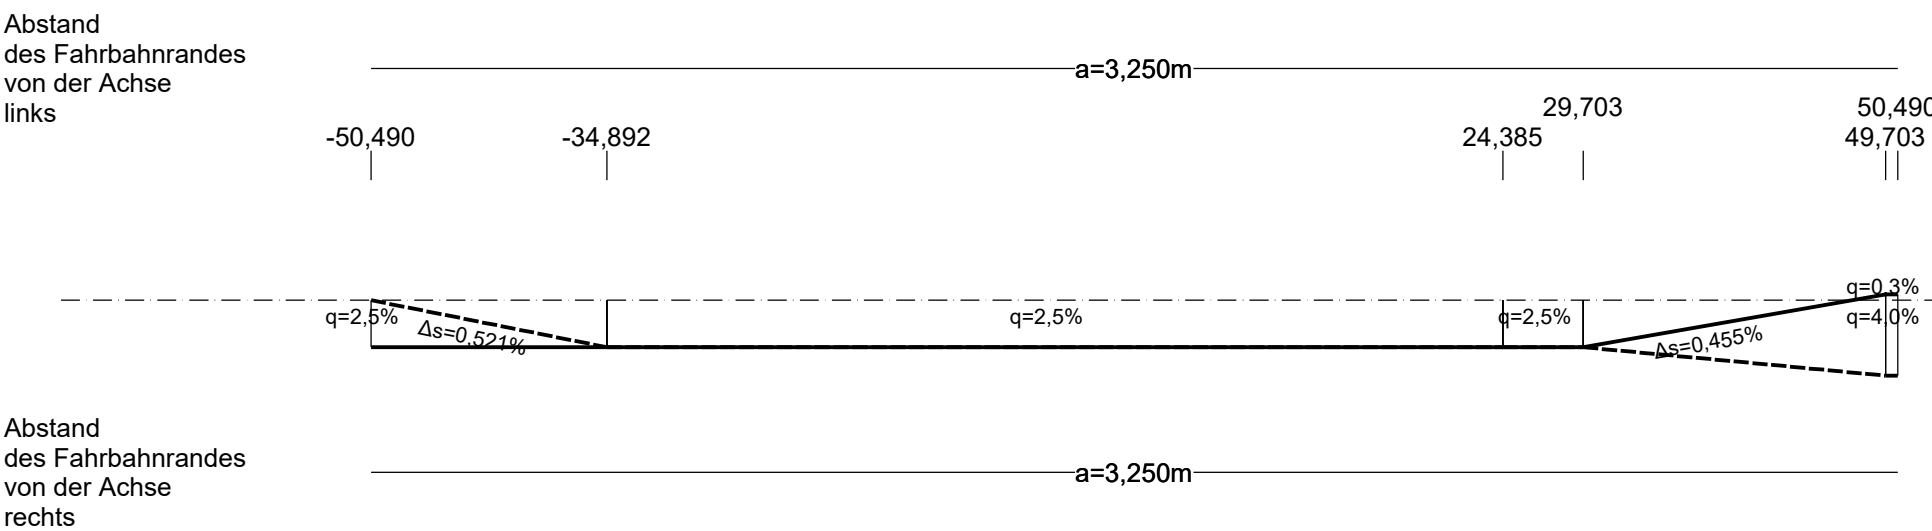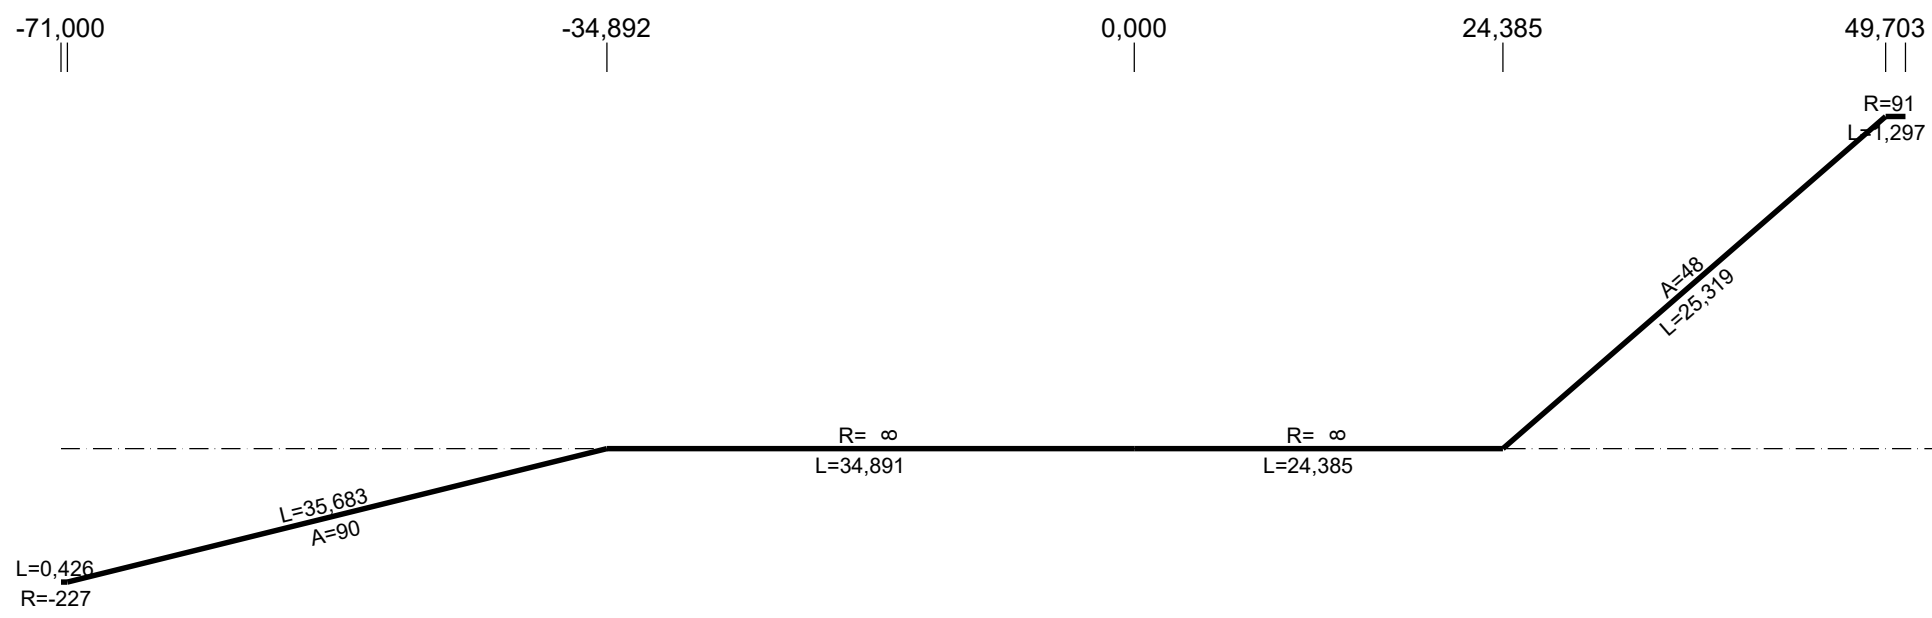


Zeichenerklärung

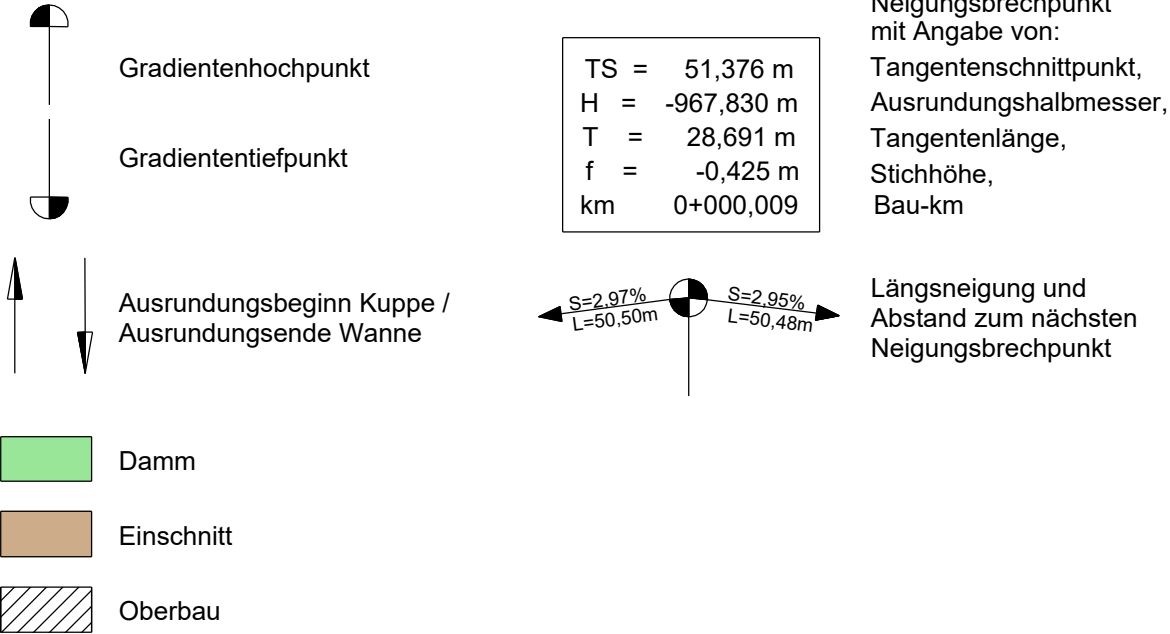

NUR FÜR DIE AUSSCHREIBUNG

 MECKLENBURGISCHES INGENIEURBÜRO FÜR VERKEHRSBAU GMBH Zweigniederlassung Neustrelitz Tiergartenstraße 21 17235 Neustrelitz Telefon 03961 4587-0 E-Mail: neustrelitz@miv-vg.de	bearbeitet	Februar 2026	KRA
	freigegeben	Februar 2026	ASC

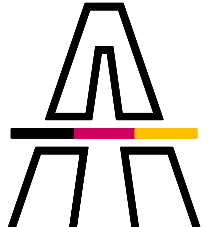 Die Autobahn Niederlassung Nordost Krakower Chaussee 2a 18273 Güstrow, OT Klueß Außenstelle Güstrow	bearbeitet	
	freigegeben	
	Projekt-Nr.	A-07428-00

Nr.	Art der Änderung	Datum	Zeichen

Lagesystem	ETRS Zone 33	Stand Kataster	2023
Höhensystem	DHHN2016	Bestandsvermessung	06/2008 / 06/2024

AUSFÜHRUNGSPLANUNG

Die Autobahn GmbH des Bundes		Unterlage / Blatt-Nr.:
Straße / Abschnitt-Nr. / Station: (von - bis)		Höhenplan Bauwerk
PROJIS-Nr.:		Maßstab: 1 : 500 / 50
BAB 19, Ersatzneubau der Brücke im Zuge der Kreisstraße DBR 19 bei Prisannewitz Bau-km -0+050,490 - 0+050,490		
Zur Ausführung freigegeben:		