
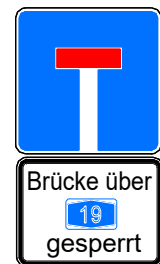


NUR FÜR DIE AUSSCHREIBUNG

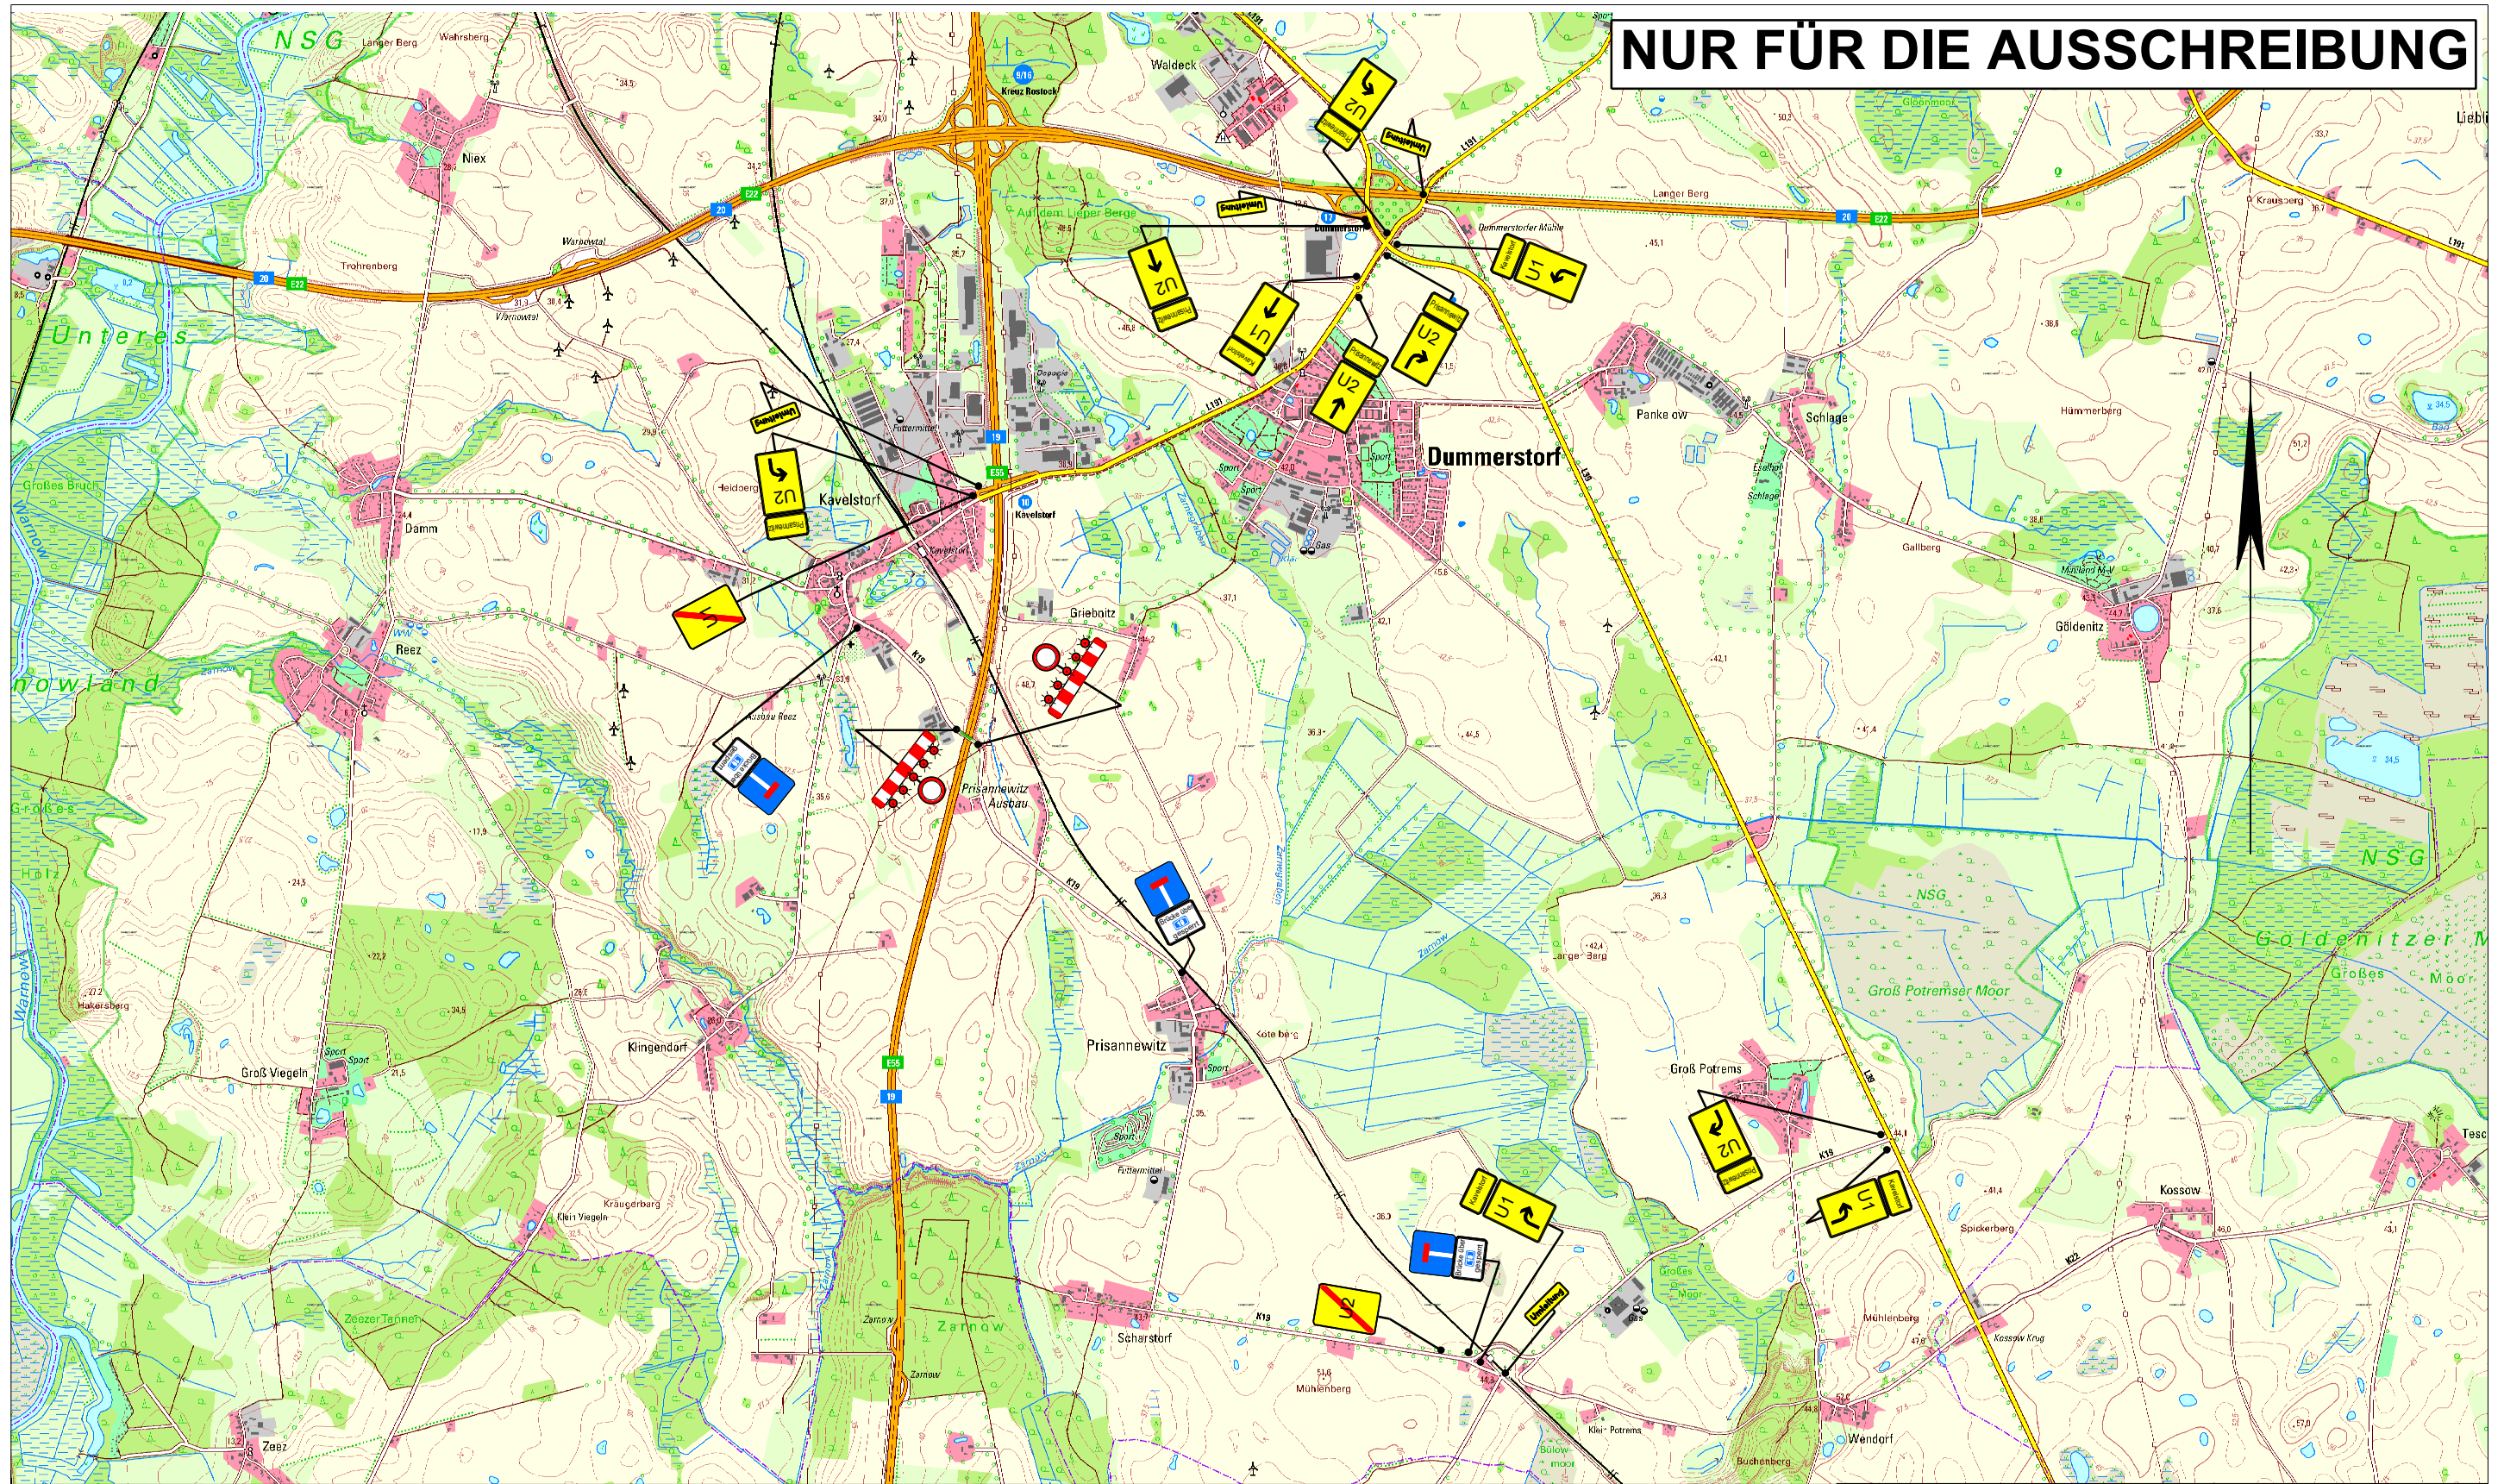

Straßenbauverwaltung		Die Autobahn GmbH des Bundes	Unterlage/Blatt-Nr.: 7.4/2
aufgestellt:		Niederlassung Nordost Güstrow, den	Umleitung Kreisstraße
Straße / Abschnittsnummer / Station:			Maßstab: 1 : 35.000
PROJIS-Nr.:			Datum: Februar 2026
BAB 19, Ersatzneubau der Brücke im Zuge der Kreisstraße DBR 19 bei Prisannewitz			