





Querschnitt C - C Achse 10
Widerlagerrückansicht
M. 1:100

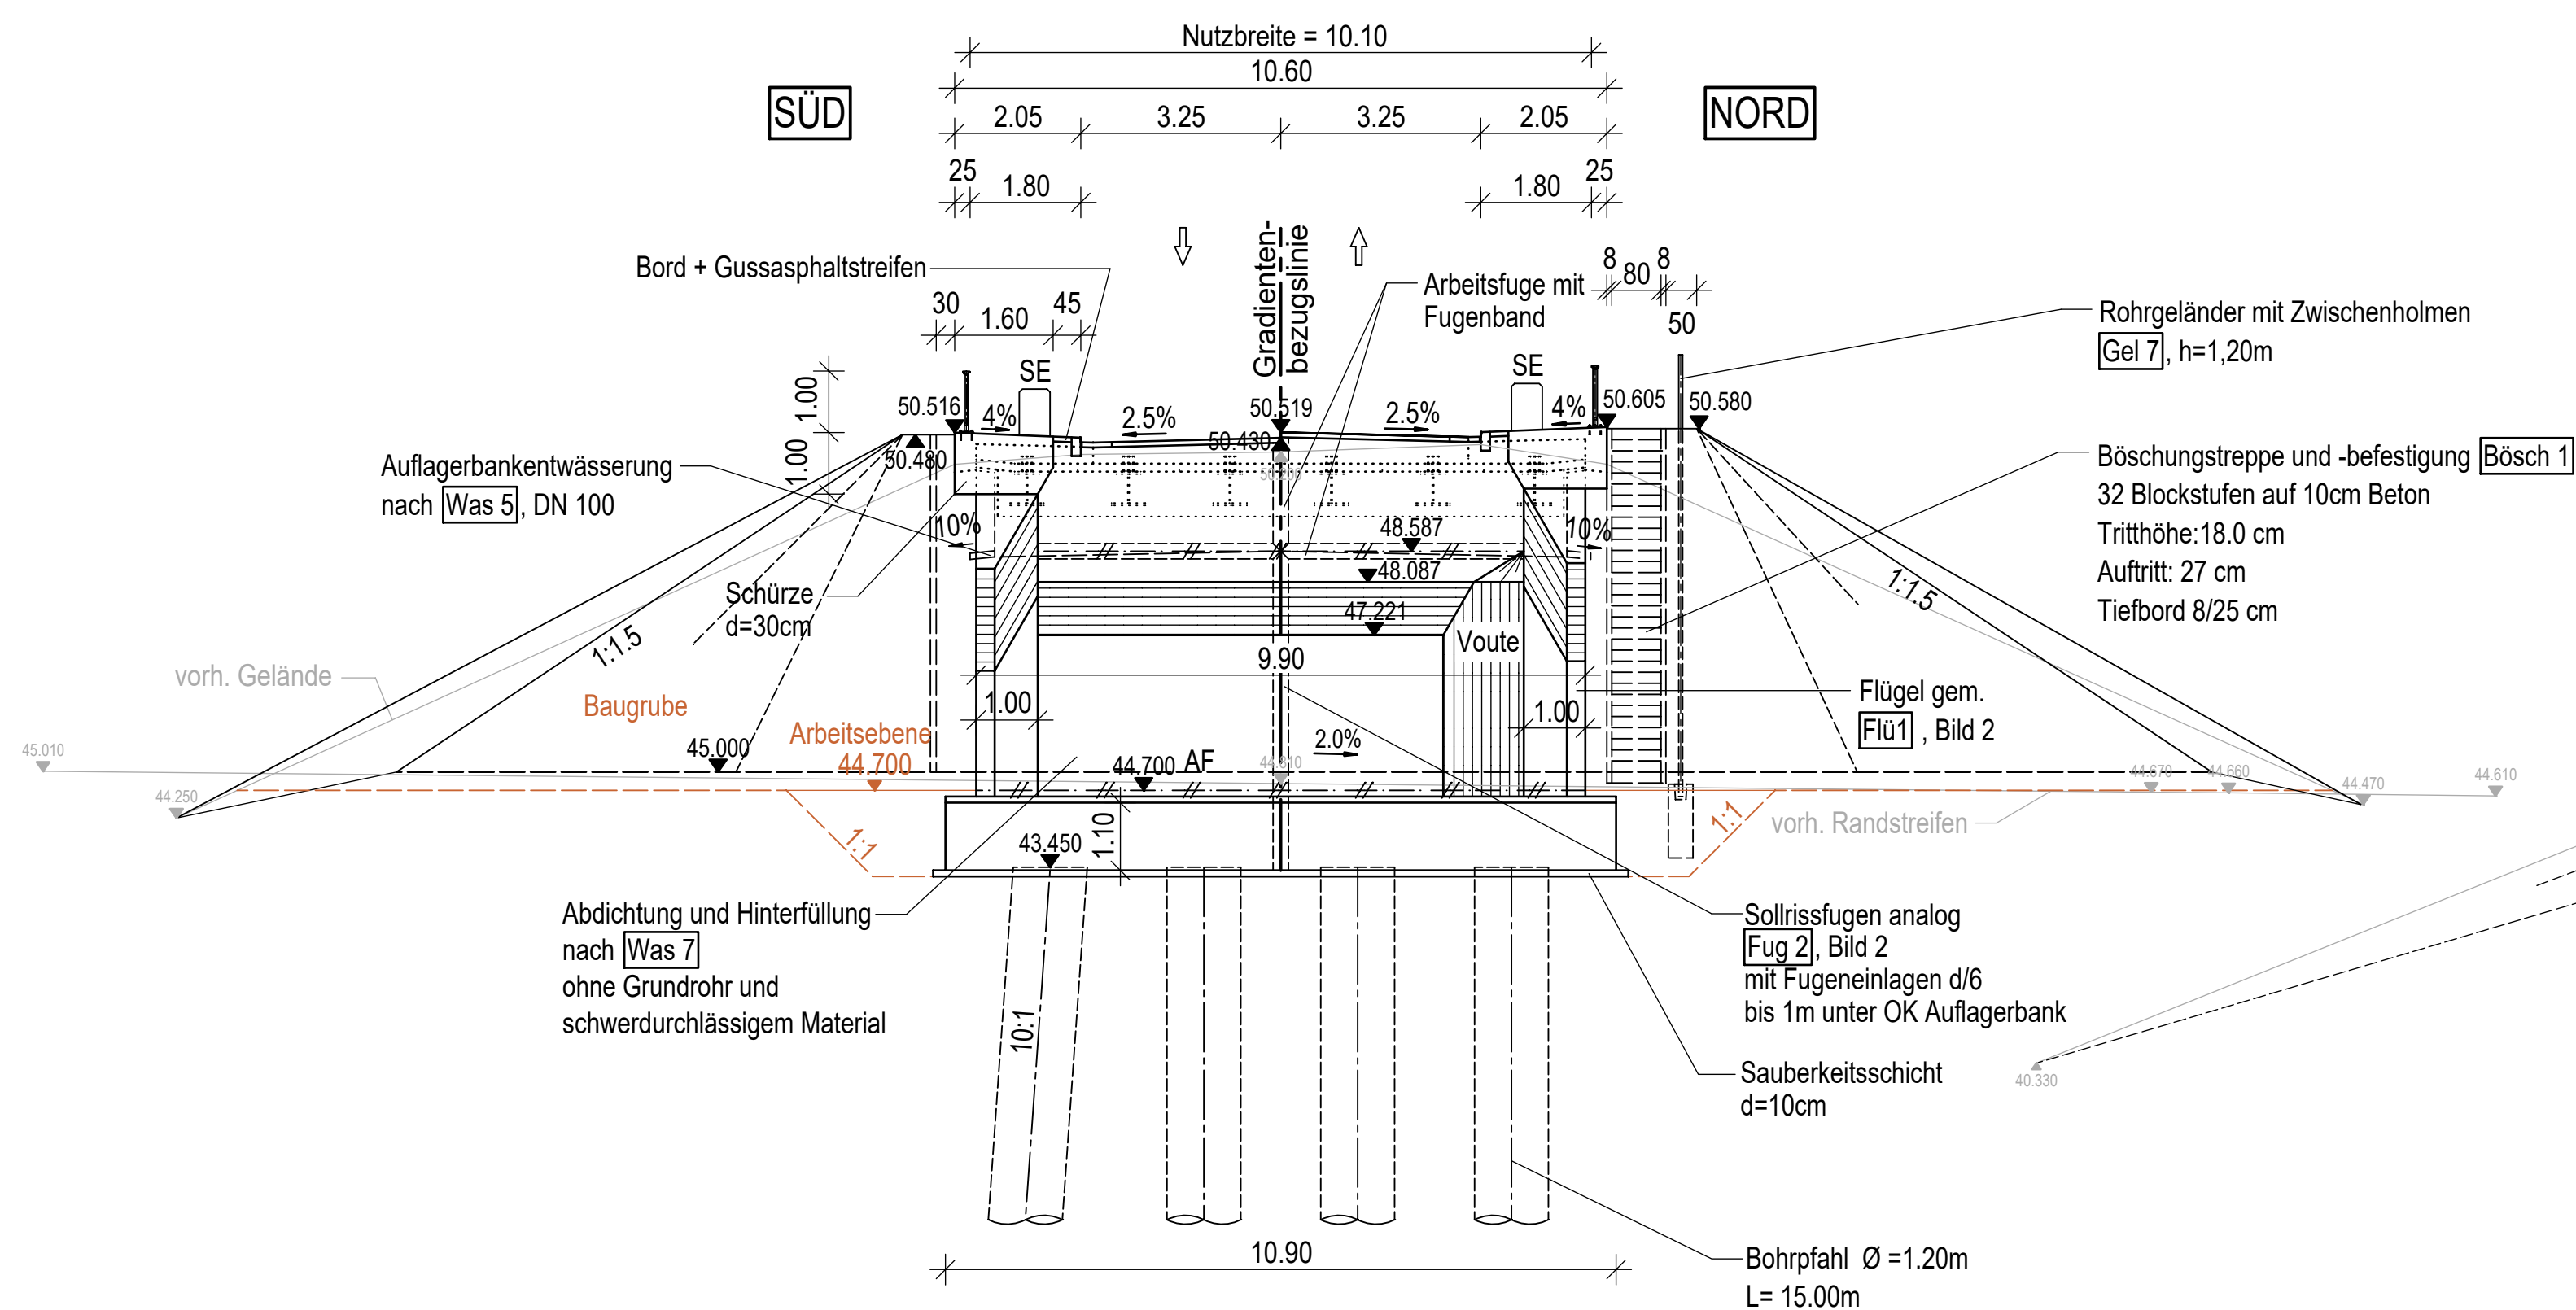

Querschnitt Achse 30
Widerlageransicht
M. 1:100

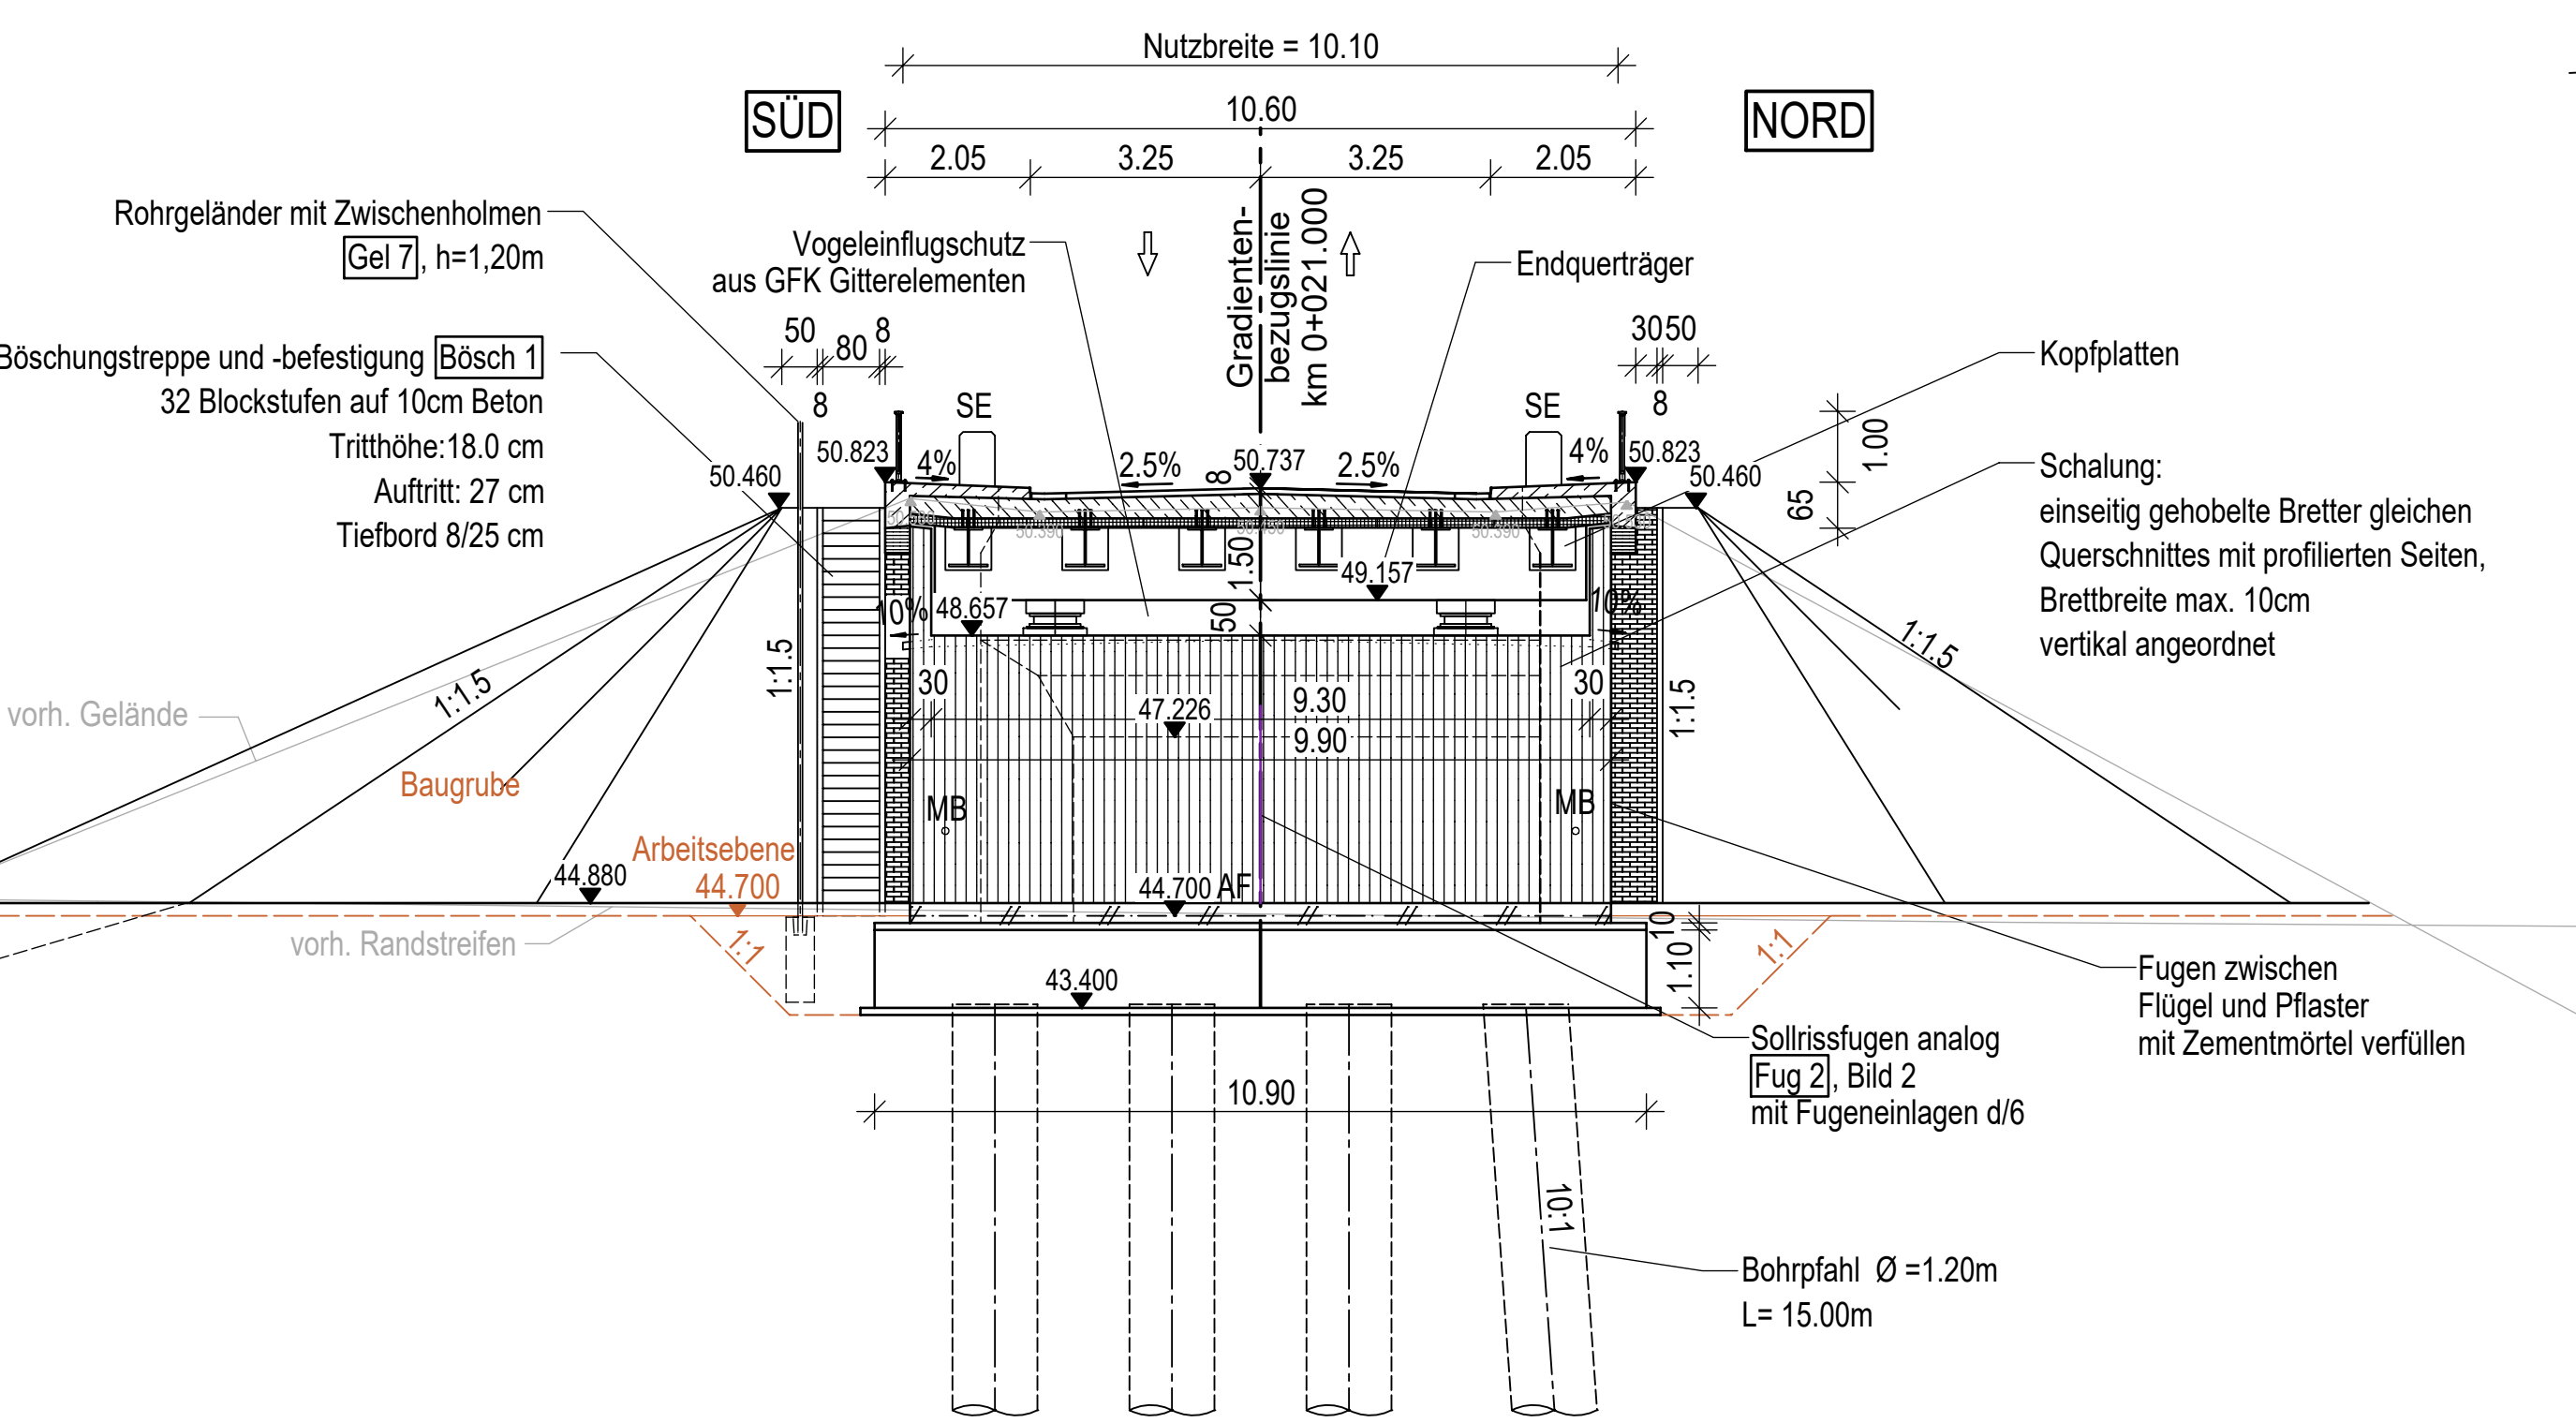


Detail "E"
Rohrgeländer an den Böschungstrepfen
(gemäß Gel 7)
M. 1:50

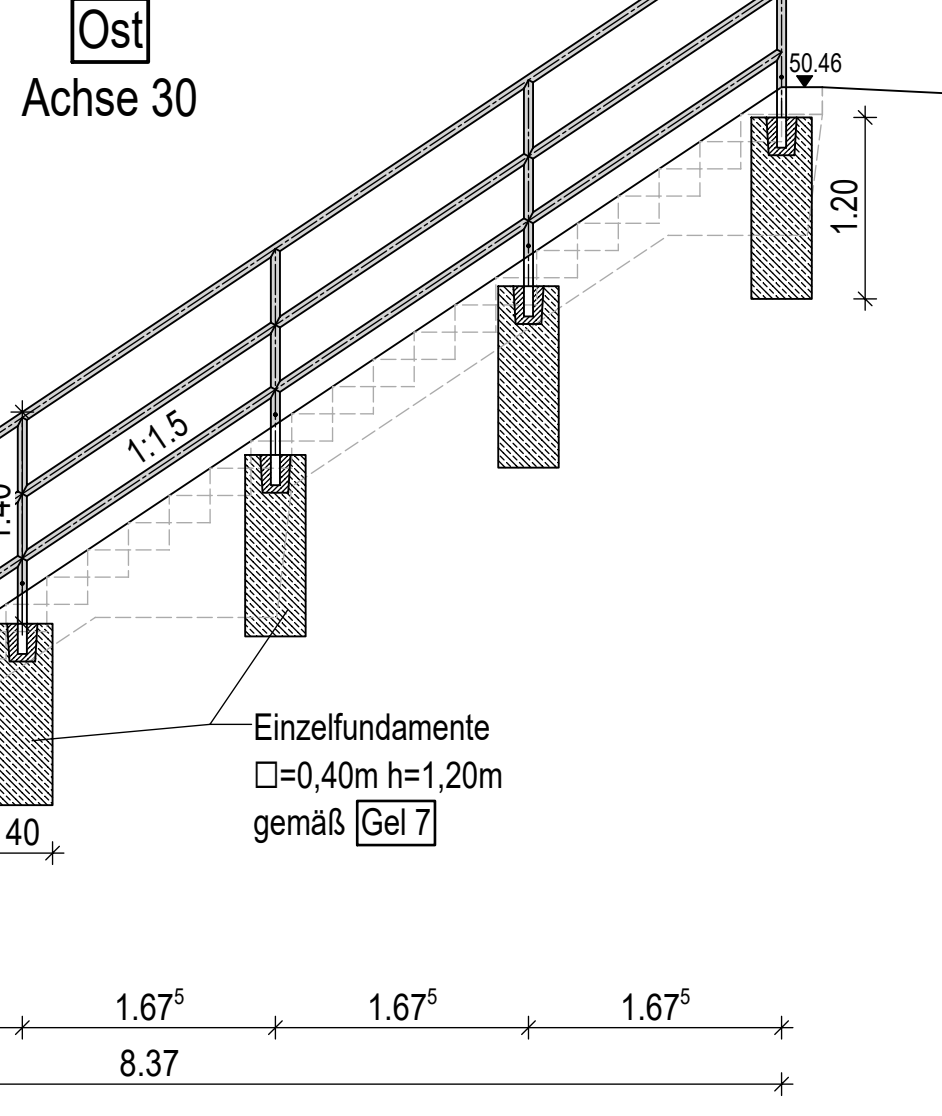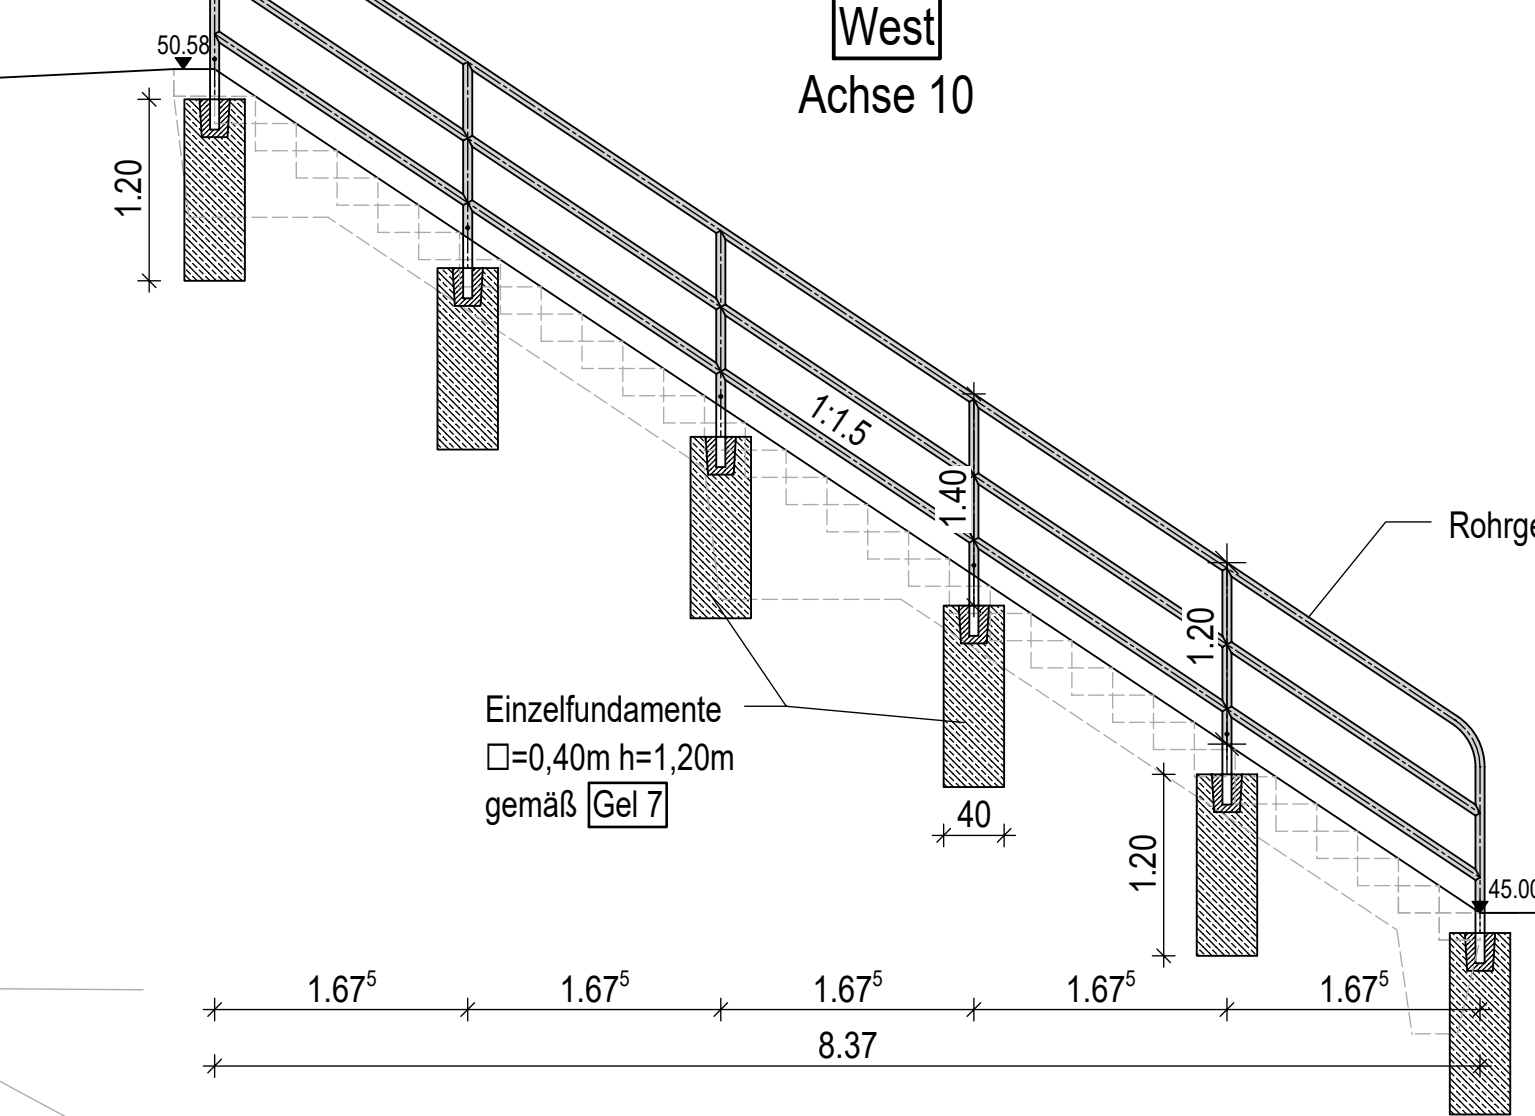


Endgültige Abmessungen nach statischen, konstruktiven und wirtschaftlichen Erfordernissen

Detail "F"
Böschungsbefestigung mit Aufstiegshilfe
M. 1:50

Schnitt b-b

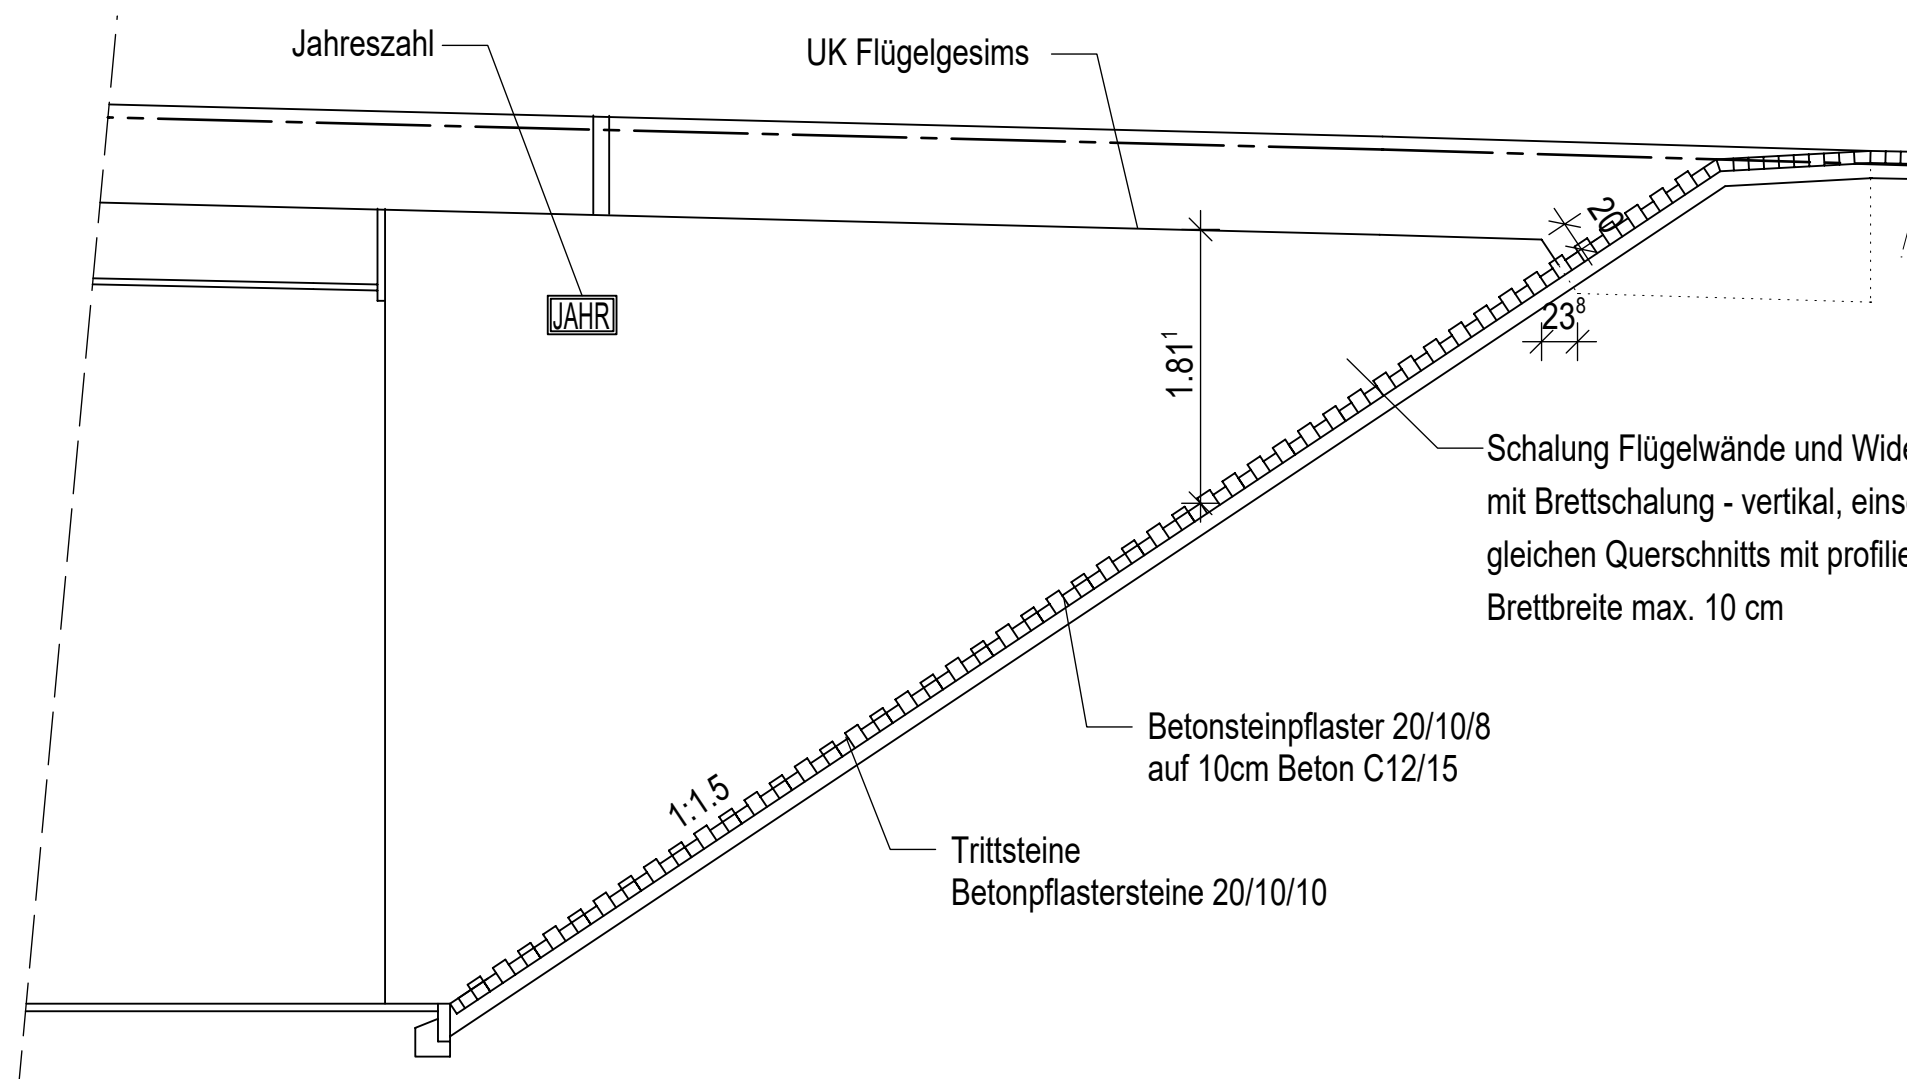

Ansicht

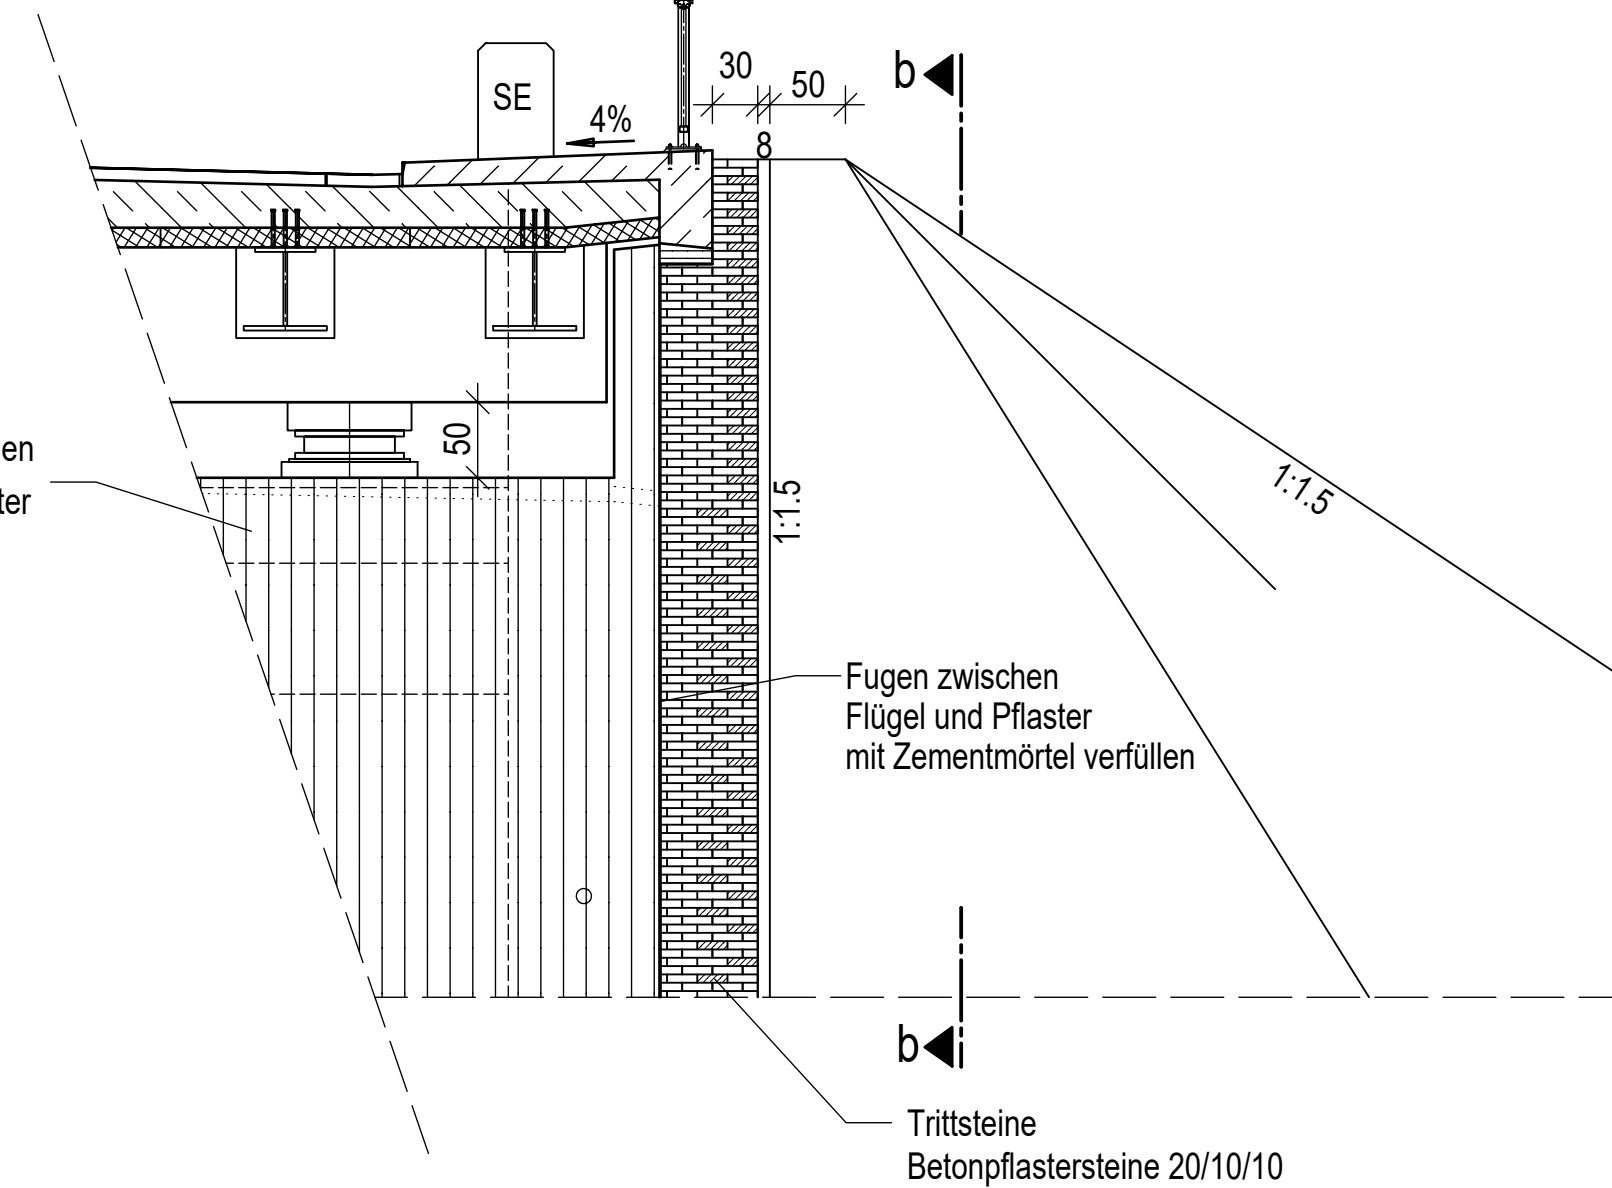

NUR FÜR DIE AUSSCHREIBUNG


Entwurfsbearbeitung:		Projekt-Nr.:	
		Datum:	
Schwerin, den 04. / 2026		Zeichen:	
Plancodierung:		Gez.:	
a		Gepr.:	
b		Datum:	
c		Gez.:	
d		Gepr.:	

		Unterlage: 8	
Straßenklasse und Nr.: Autobahn A19		Blatt-Nr.: 4	
Streckenbezeichnung: von Wittstock nach Rostock		Projekt-Nr.: A-07428-00	
Gemarkung: Kavelstorf		ASB-Nr.: 1939 / 524	




Bauwerk/Baummaßnahme		Datum:	
BAB 19, Ersatzneubau der Brücke		Zeichen:	
im Zuge der Kreisstraße DBR 19 bei Prisannewitz		Gez.:	
Widerlagerschnitte		Gepr.:	
Details "E", "F" und "G"		ASB-Nr.: 1939 / 524	
Plandarstellung:		Bauwerksplan	
Aufgestellt:		Maßstab: 1:100	

Zugehörige Zeichnungen:	
Plan-Nr.	Plan-Bezeichnung (jeweils aktuelle Fassung)
Blatt 1	Draufsicht
Blatt 2	Ansicht, Längsschnitt
Blatt 3	Regelquerschnitt, Korrosionsschutz, Schnitte Achse 20
Blatt 4	Widerlagerschnitte + Details
Blatt 5	Baugruben
Blatt 6	vorh. Bauwerk
Blatt 7	vorh. Bauwerk Anprallschutz

Draufsicht a-a
Endquerträger

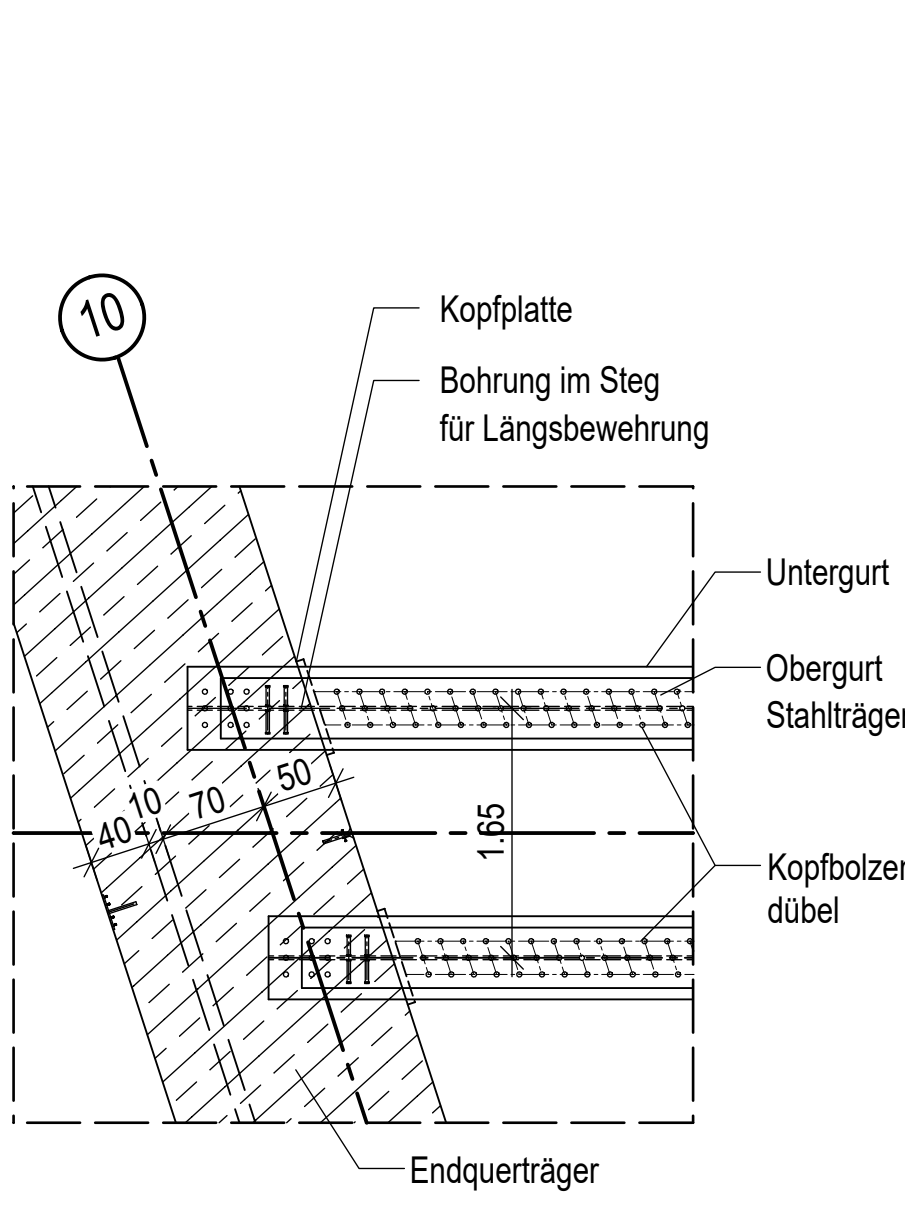

Detail "G" Achse 10 und 30
Überbauabschluss sinngem. Abs 4
M. 1:50

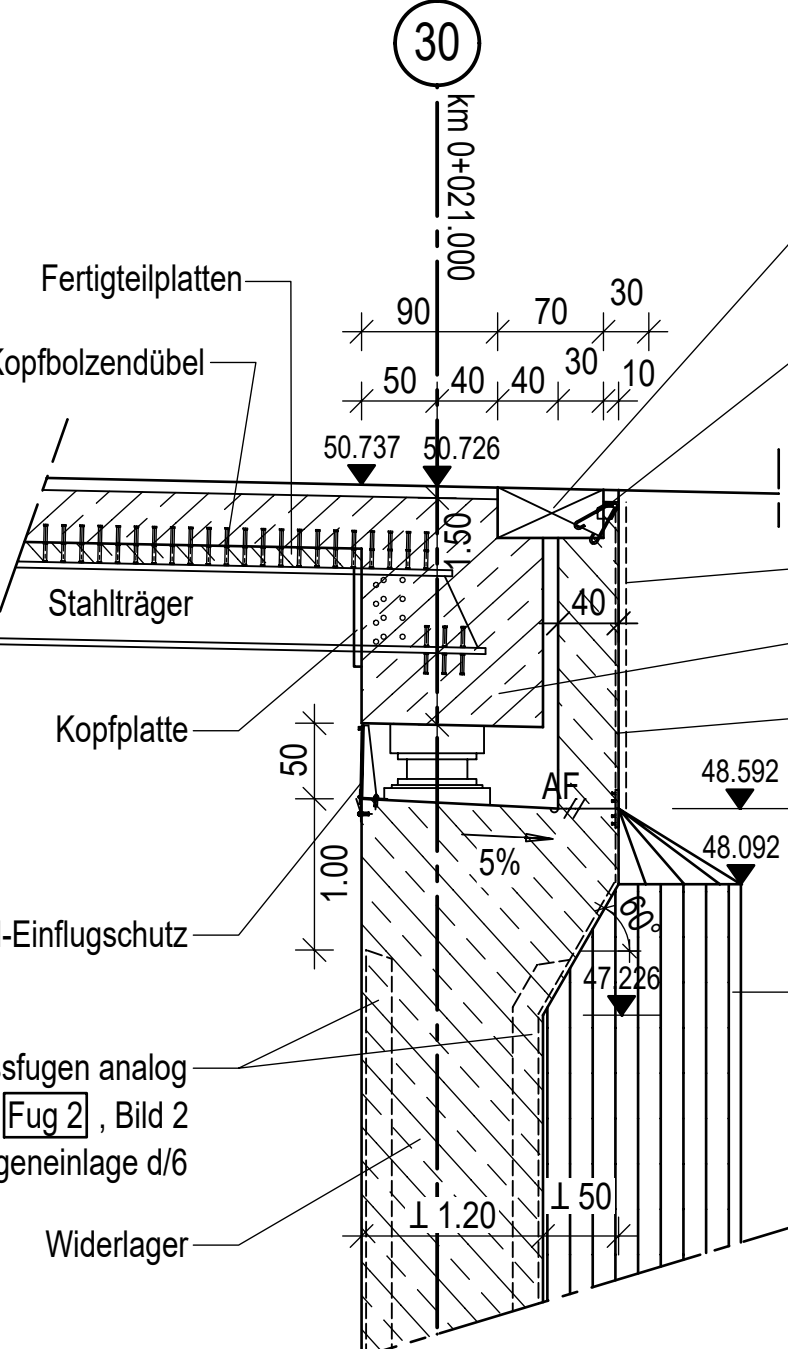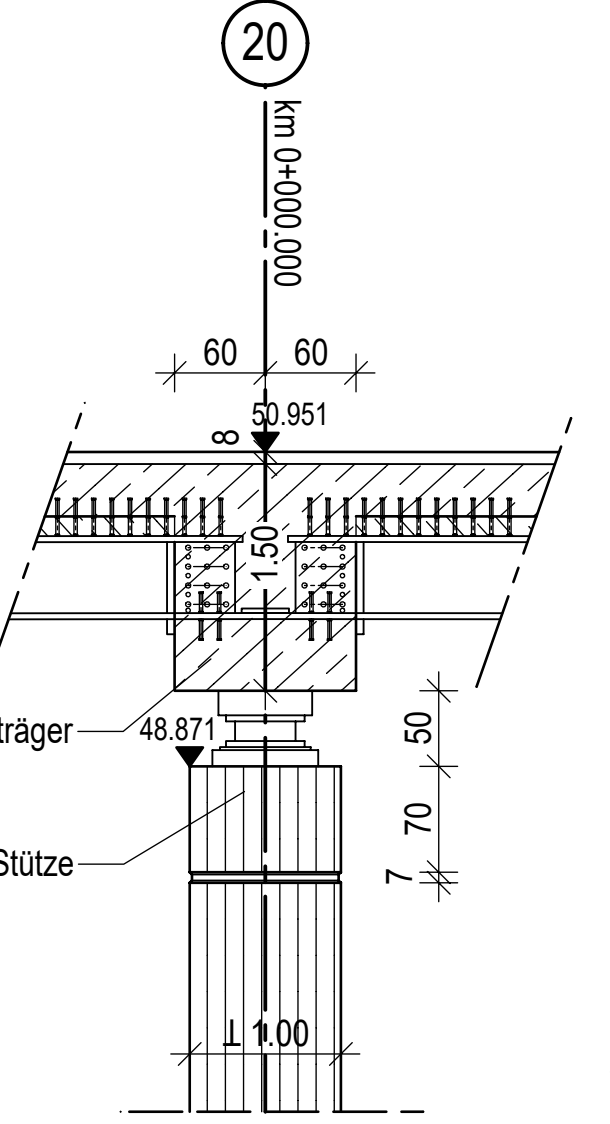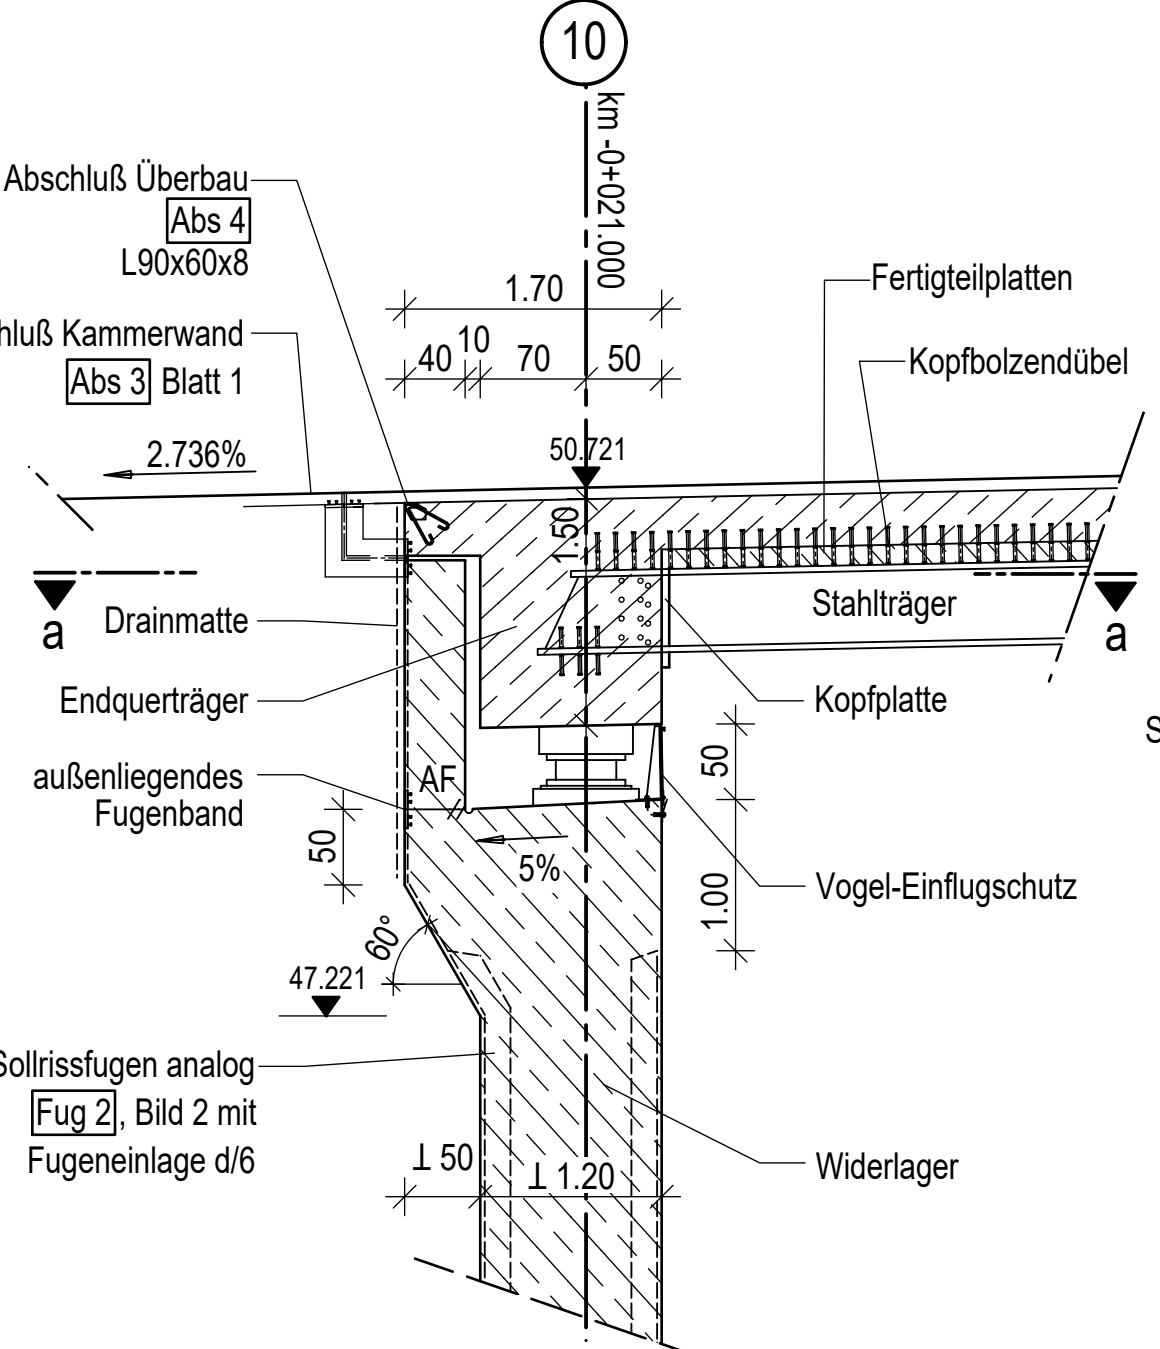

Draufsicht - Plattenbelege

