Lage / Fahrbahn / Spritzschutz / Entwässerung (EW)

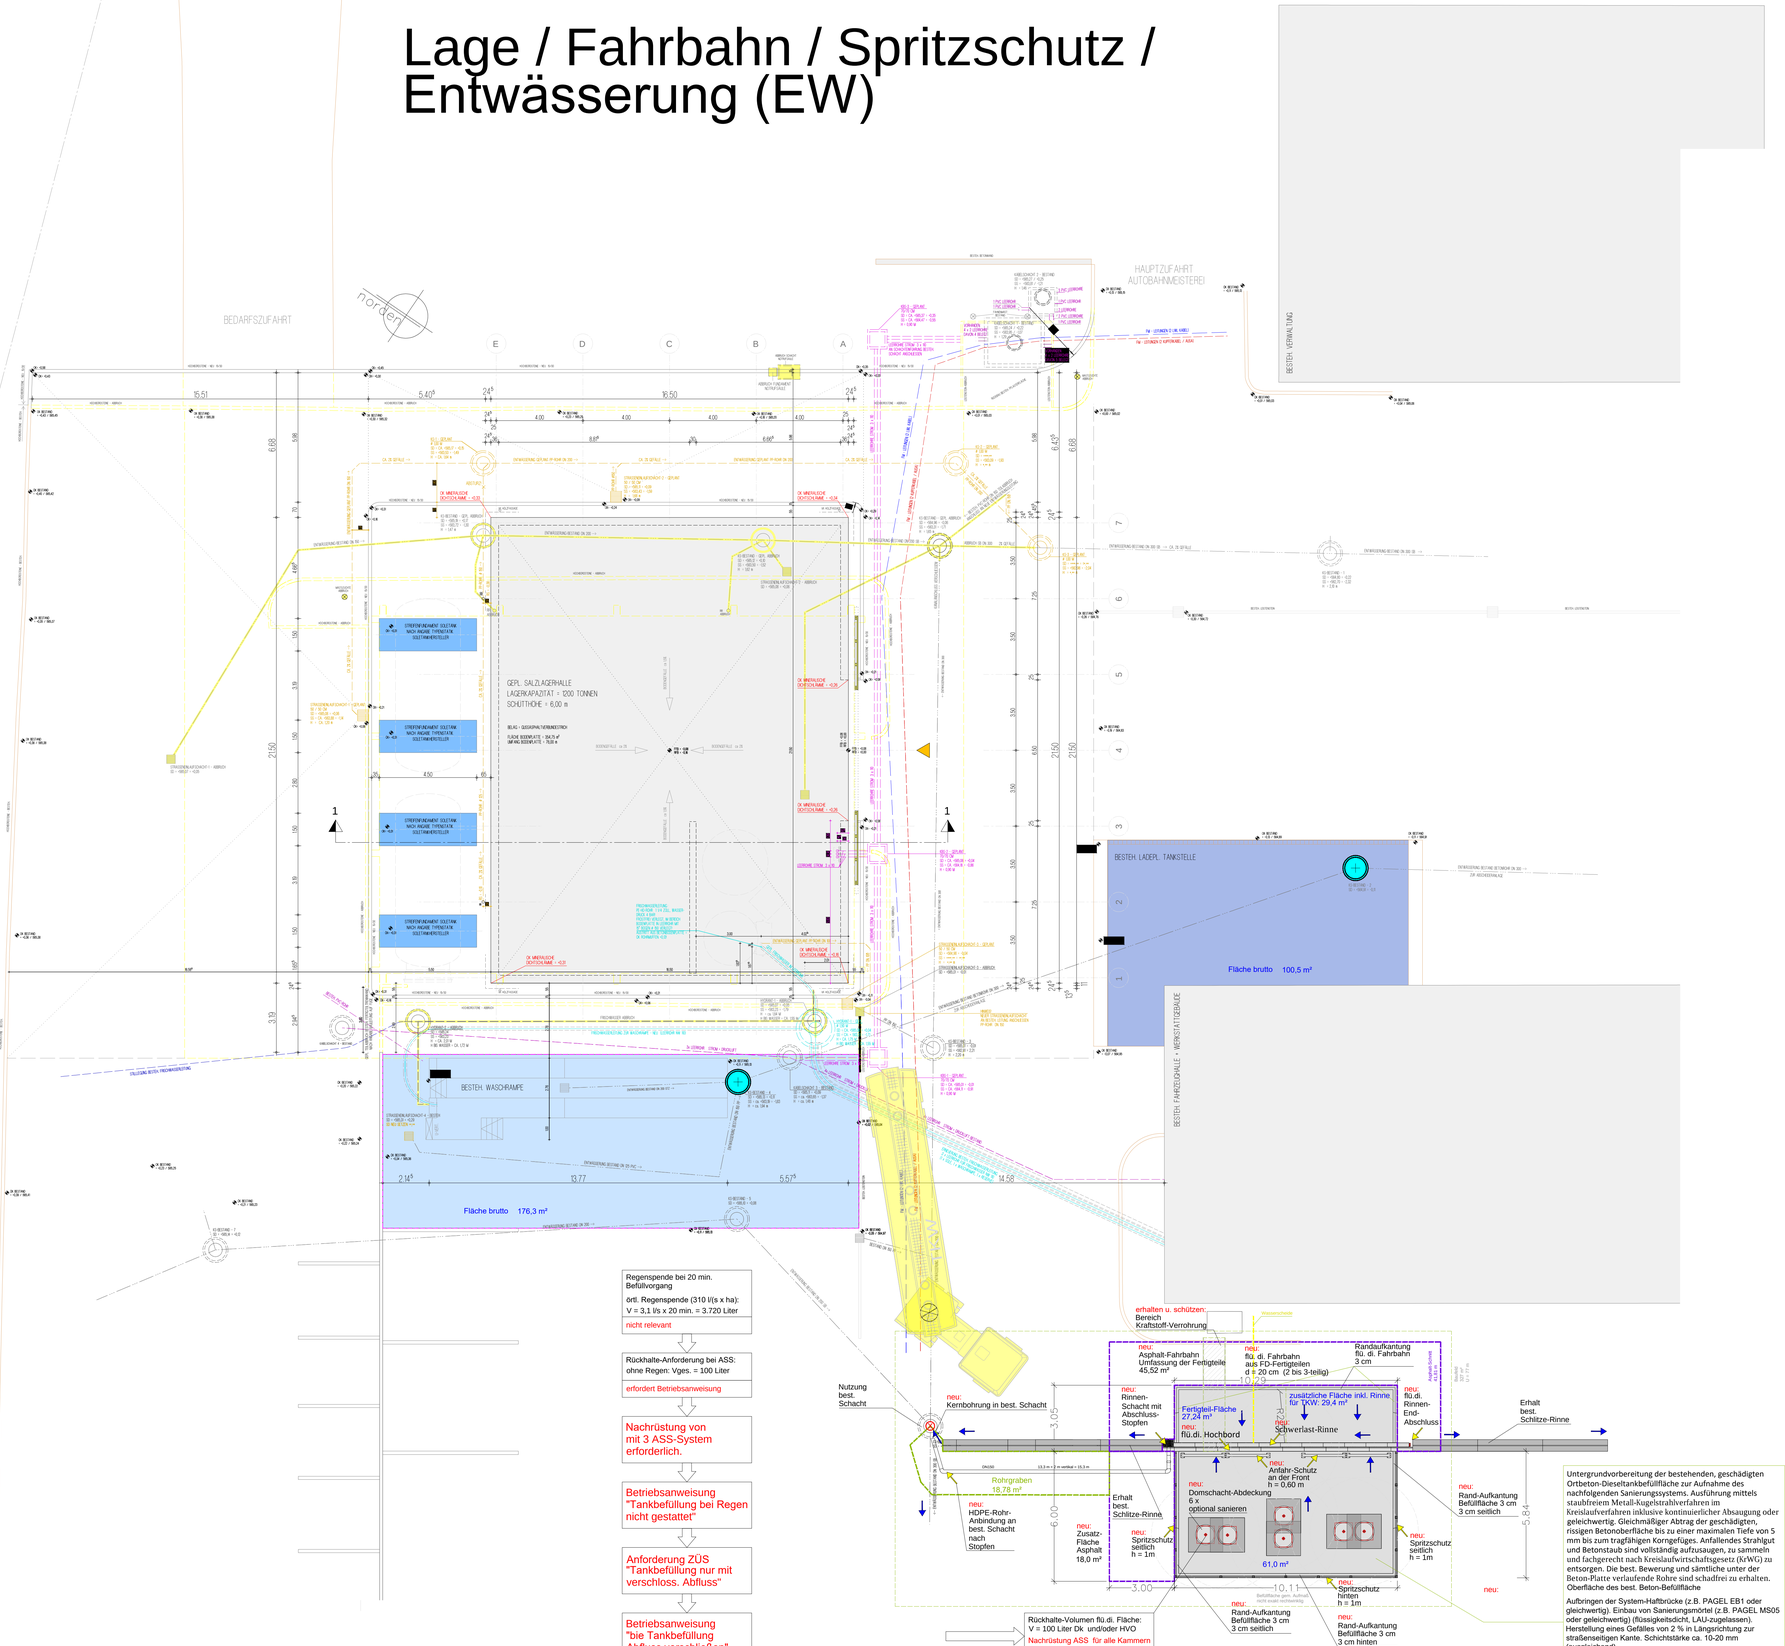

LAGEPLAN (OHNE MASSSTAB)

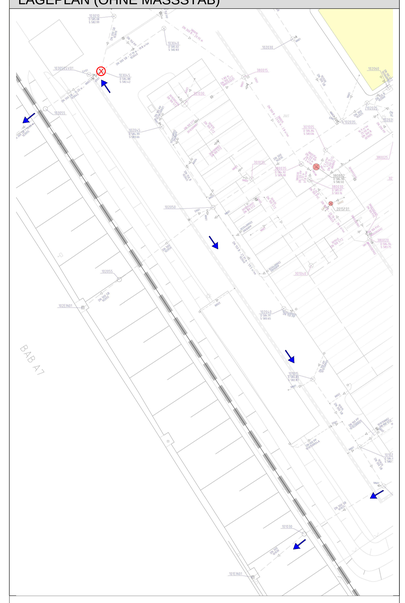

Plannummer: 251006-TS-N AP-EW-47 (Datei: 20260610gr05-Autobahn Heidenheim TS-N-AP-EW-47)	Index: 05.47
Vergabenummer: AP011320018 Ingenieurbauwerk Autobahnmeisterei Heidenheim Ertüchtigung Abfüllfläche	

Änderungen

Index	Datum	Erläuterungen

Projekt: Errichtung Abfüllfläche Autobahnmeisterei Heidenheim, Am Eisweiher 1, 89522 Heidenheim	Projektnummer: 251006
Planungsstand: Ausführungsplanung	
Planart: Lage / Fahrbahn / Spritzschutz / Entwässerung (EW)	Maßstab: M 1:--
Bauherr: Bundesrepublik Deutschland vertreten durch die Autobahn GmbH des Bundes - Niederlassung Südbayern Seidlstraße 7 - 11 80335 München	Die Autobahn
	Stand: 01.06.2026

H/B = 841 / 1189 A0 (1.0 m²)