



evtl. nach Beschleunigungsstreifen

Baustellenausfahrt

B4


Längsabsperzung
Bereich Bohrungen
Leitbaken Abstand 12m

B2

Längsabsperzung
Freiraum
Leitbaken Abstand 18m

B10

Baustelleneinfahrt

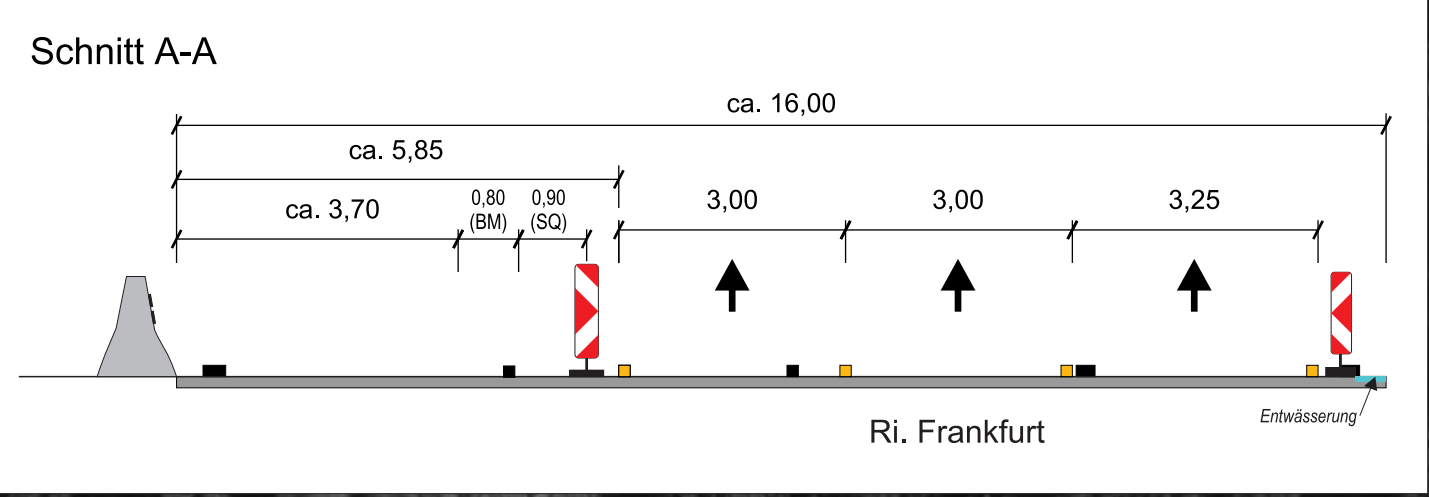

Der Verkehrssicherung widersprechende
Beschilderung ist mit geeigneten Mitteln
abzudecken bzw. die Wegweiser mit
berührungsfreier Auskreuzvorrichtung
auszukreuzen

Sperrung mit Baken:
Beleuchtung und Abstände gemäß RSA
Regelplan D I/5I

IVT Ingenieurbüro für Verkehrstechnik GmbH	bearbeitet	27.05.26	M. Kleinmann
	gezeichnet	06.05.26	A. Kradepka
Projektnummer: 03_2025004			

Die Autobahn Südwest	bearbeitet	
	gezeichnet	
Projekt-Nr.		

Nr.	Art der Änderung	Datum	Zeichen

Lageplan	GK	Stand Kataster	...
Höhenplan	NN	Stand Vermessung	...
Ausführungsplanung			
Die Autobahn GmbH des Bundes		Unterlage / Blatt-Nr.: ..	
Strasse: A5 Basel - Frankfurt		Maststab: x = 1 : 1000	
Bundesverkehrsnummer: 620+000 - 620+000		y = 1 : 1000	
Bauwerksnummer: -			
Projekt-Nr.: -			

A5 Ersatzneubau Pfinzbrücke und Pfinz-Entlastungskanal			
Verkehrszeichenplan Pfinzbrücke			
Erkundungsbohrungen B2 + B4 + B10 Ri. Frankfurt - Blatt 1 -			
Aufgestellt: Niederrhein Südwest Außenstelle Karlsruhe		Zur Ausführung freigegeben: Niederrhein Südwest Außenstelle Karlsruhe	
LA Karlsruhe, den		LA Karlsruhe, den	