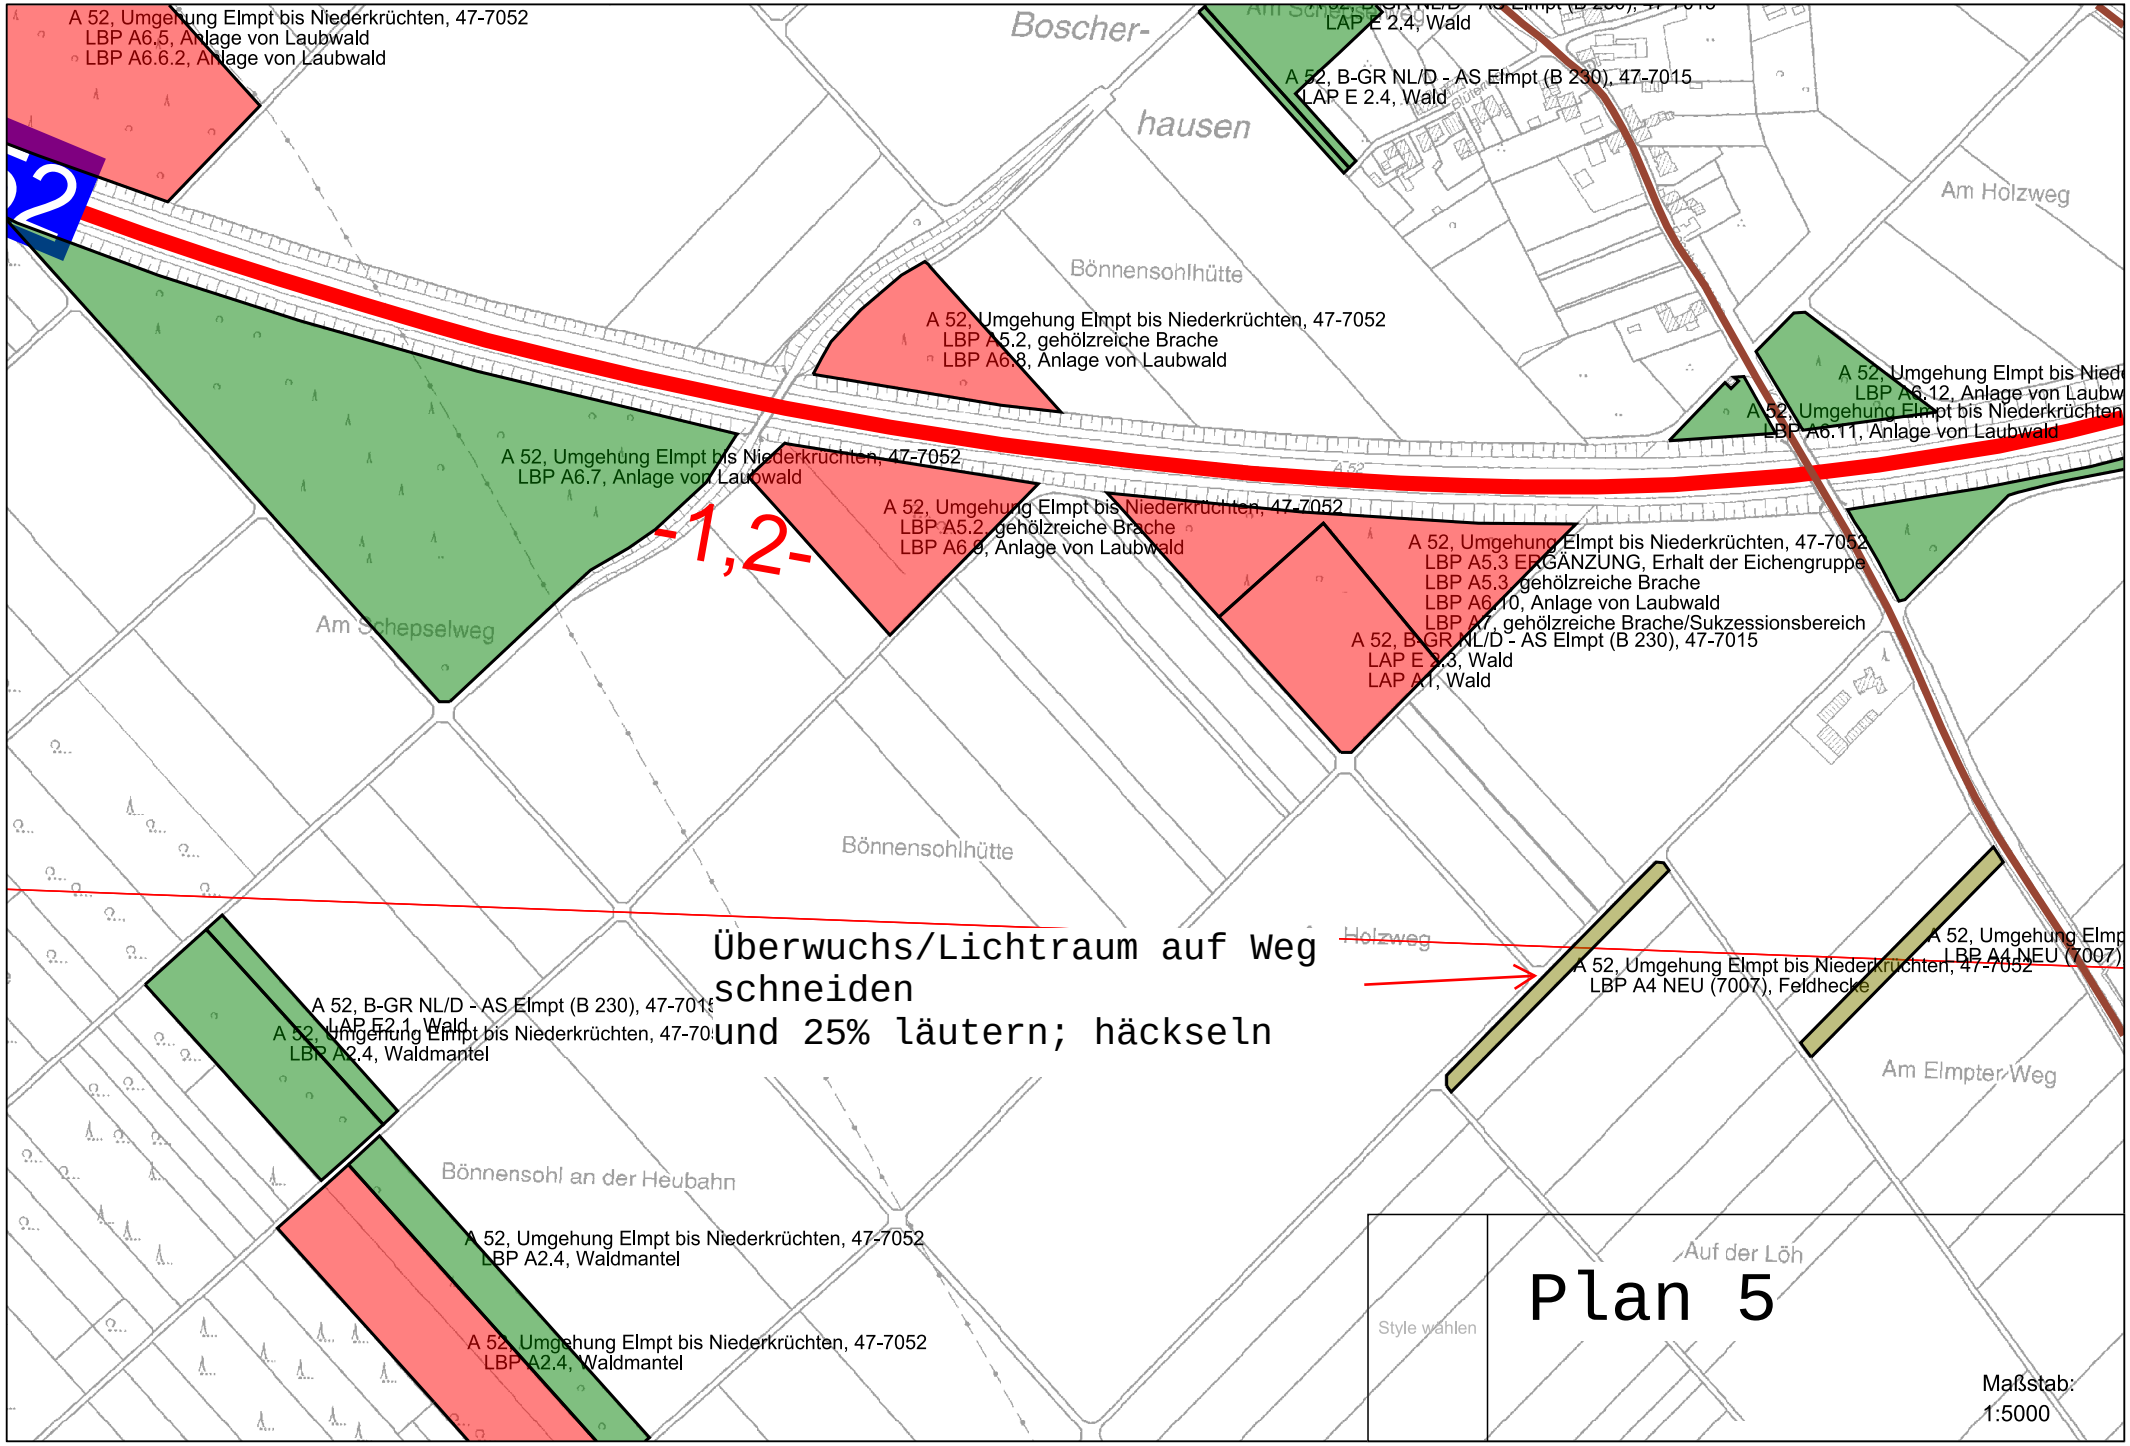
A 52, Umgehung Elmpt bis Niederkrüchten, 47-7052
LBP A6.5, Anlage von Laubwald
LBP A6.6.2, Anlage von Laubwald
Boscher-
hausen
LAP E 2.4, Wald
A 52, B-GR NL/D - AS Elmpt (B 230), 47-7015
LAP E 2.4, Wald
Am Holzweg
Bönnensohlhütte
A 52, Umgehung Elmpt bis Niederkrüchten, 47-7052
LBP A5.2, gehölzreiche Brache
LBP A6.8, Anlage von Laubwald
A 52, Umgehung Elmpt bis Niederkrüchten, 47-7052
LBP A6.12, Anlage von Laubw
A 52, Umgehung Elmpt bis Niederkrüchten
LBP A6.11, Anlage von Laubwald
A 52, Umgehung Elmpt bis Niederkrüchten, 47-7052
LBP A6.7, Anlage von Laubwald
-1,2-
A 52, Umgehung Elmpt bis Niederkrüchten, 47-7052
LBP A5.2, gehölzreiche Brache
LBP A6.9, Anlage von Laubwald
A 52, Umgehung Elmpt bis Niederkrüchten, 47-7052
LBP A5.3 ERGÄNZUNG, Erhalt der Eichengruppe
LBP A5.3, gehölzreiche Brache
LBP A6.10, Anlage von Laubwald
LBP A7, gehölzreiche Brache/Sukzessionsbereich
A 52, B-GR NL/D - AS Elmpt (B 230), 47-7015
LAP E 2.3, Wald
LAP A1, Wald
Am Schepselweg
Bönnensohlhütte
Überwuchs/Lichtraum auf Weg
schneiden
und 25% läutern; häckseln
Holzweg
A 52, Umgehung Elmpt bis Niederkrüchten, 47-7052
LBP A4 NEU (7007), Feldhecke
A 52, Umgehung Elmp
LBP A4 NEU (7007)
A 52, B-GR NL/D - AS Elmpt (B 230), 47-7015
LAP E2.1, Wald
A 52, Umgehung Elmpt bis Niederkrüchten, 47-70
LBP A2.4, Waldmantel
Am Elmpter Weg
Bönnensohl an der Heubahn
A 52, Umgehung Elmpt bis Niederkrüchten, 47-7052
LBP A2.4, Waldmantel
A 52, Umgehung Elmpt bis Niederkrüchten, 47-7052
LBP A2.4, Waldmantel
Auf der Löh
Style wählen
Plan 5
Maßstab:
1:5000