




Detail 01 - Halterung - Austeifung Entwässerung

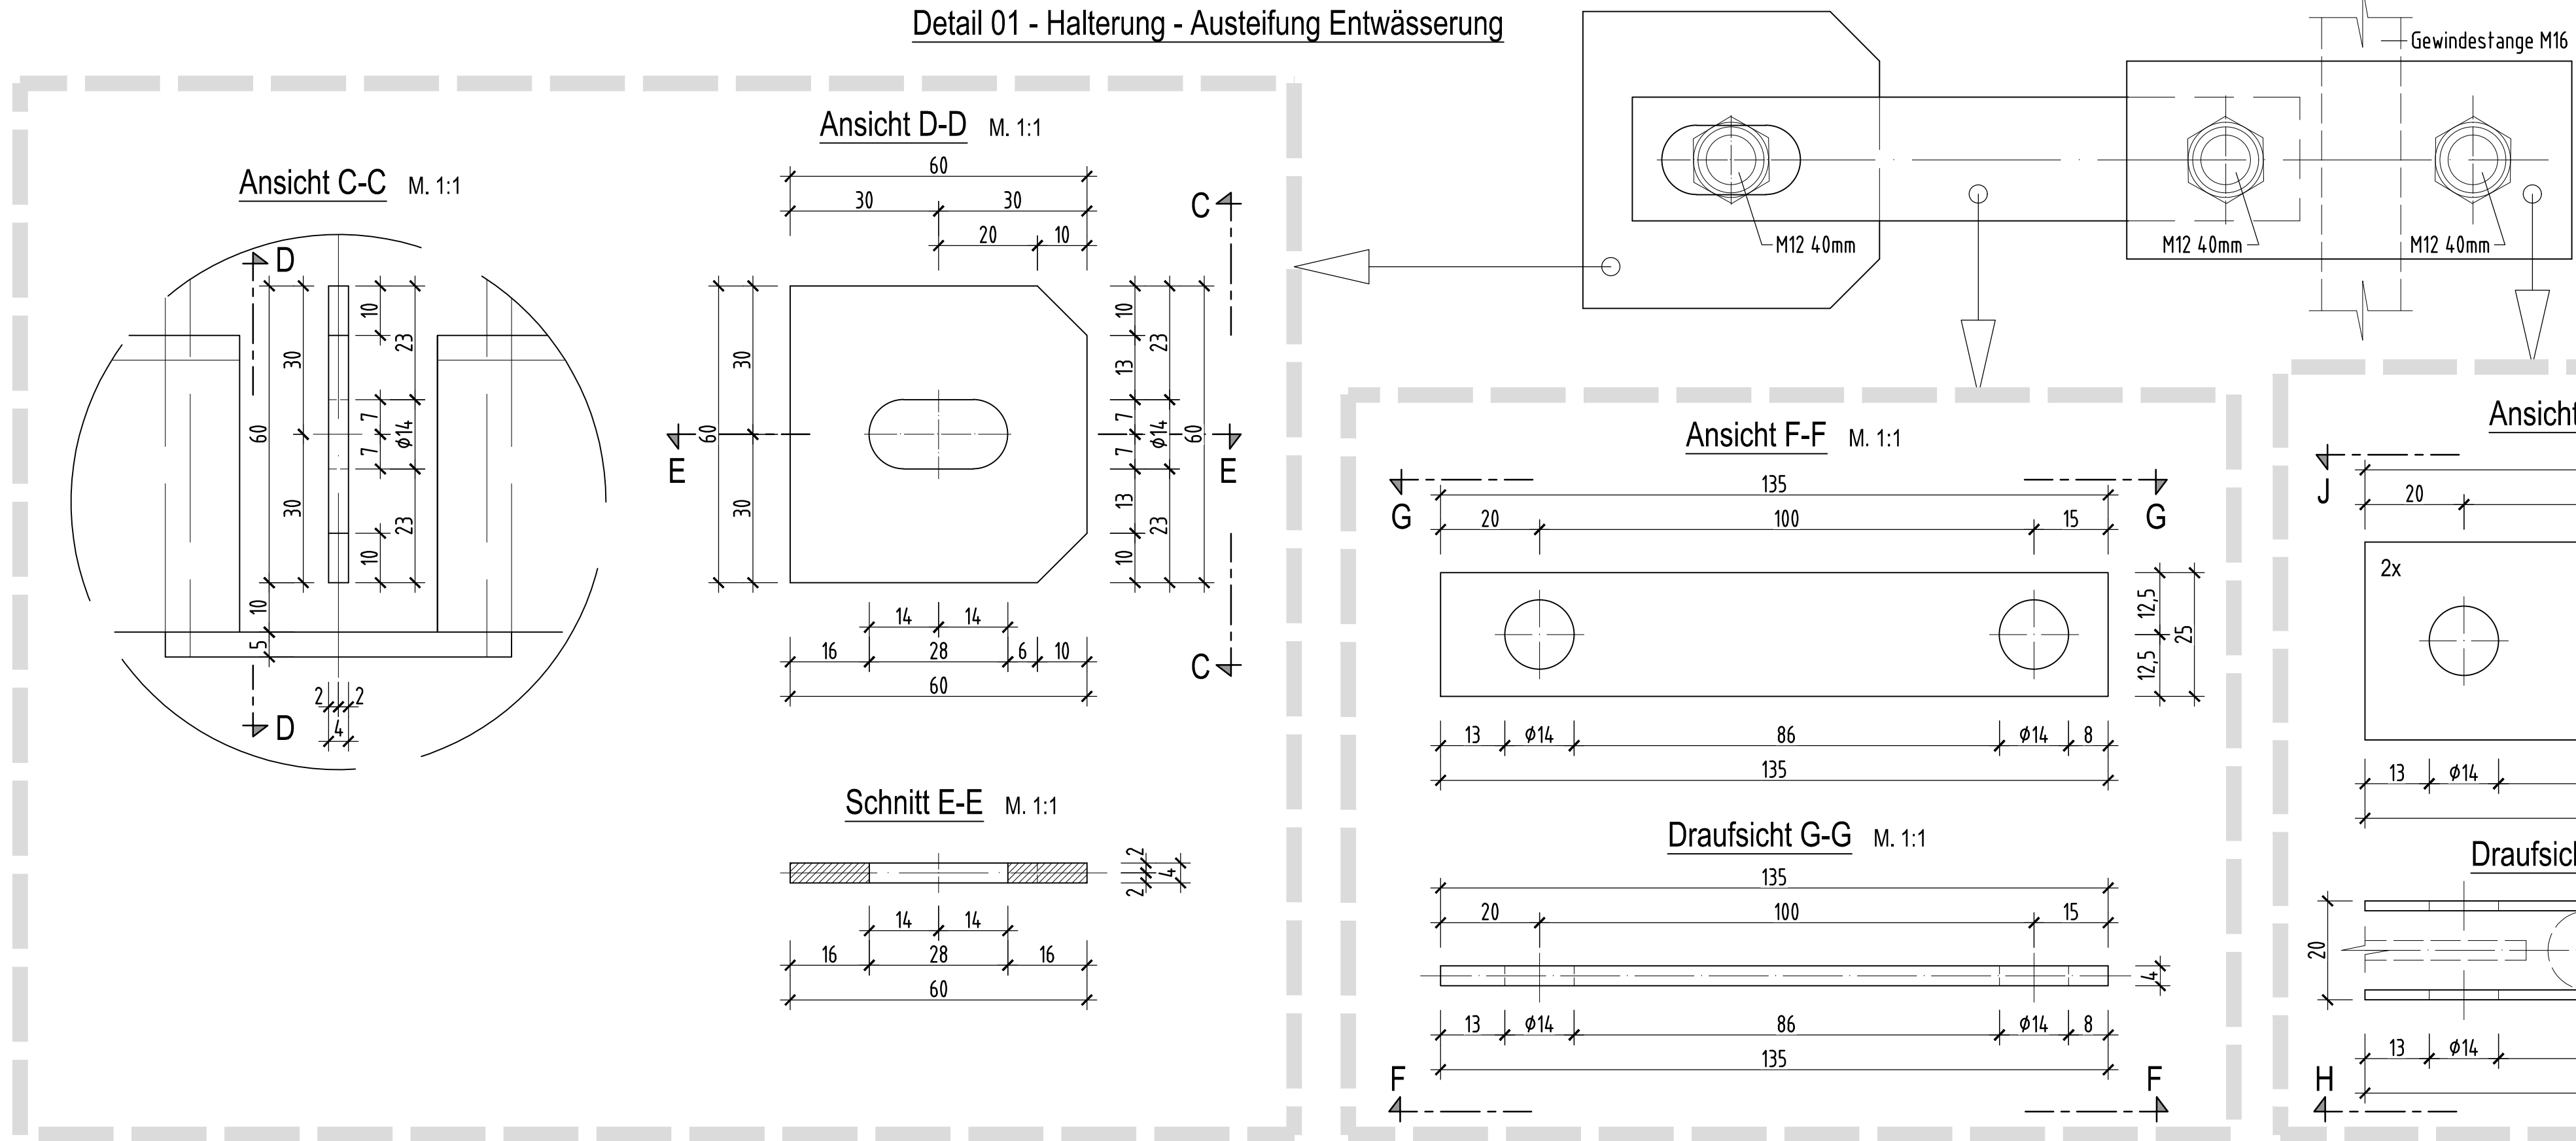


Detail 02 - Aufhängung Entwässerung

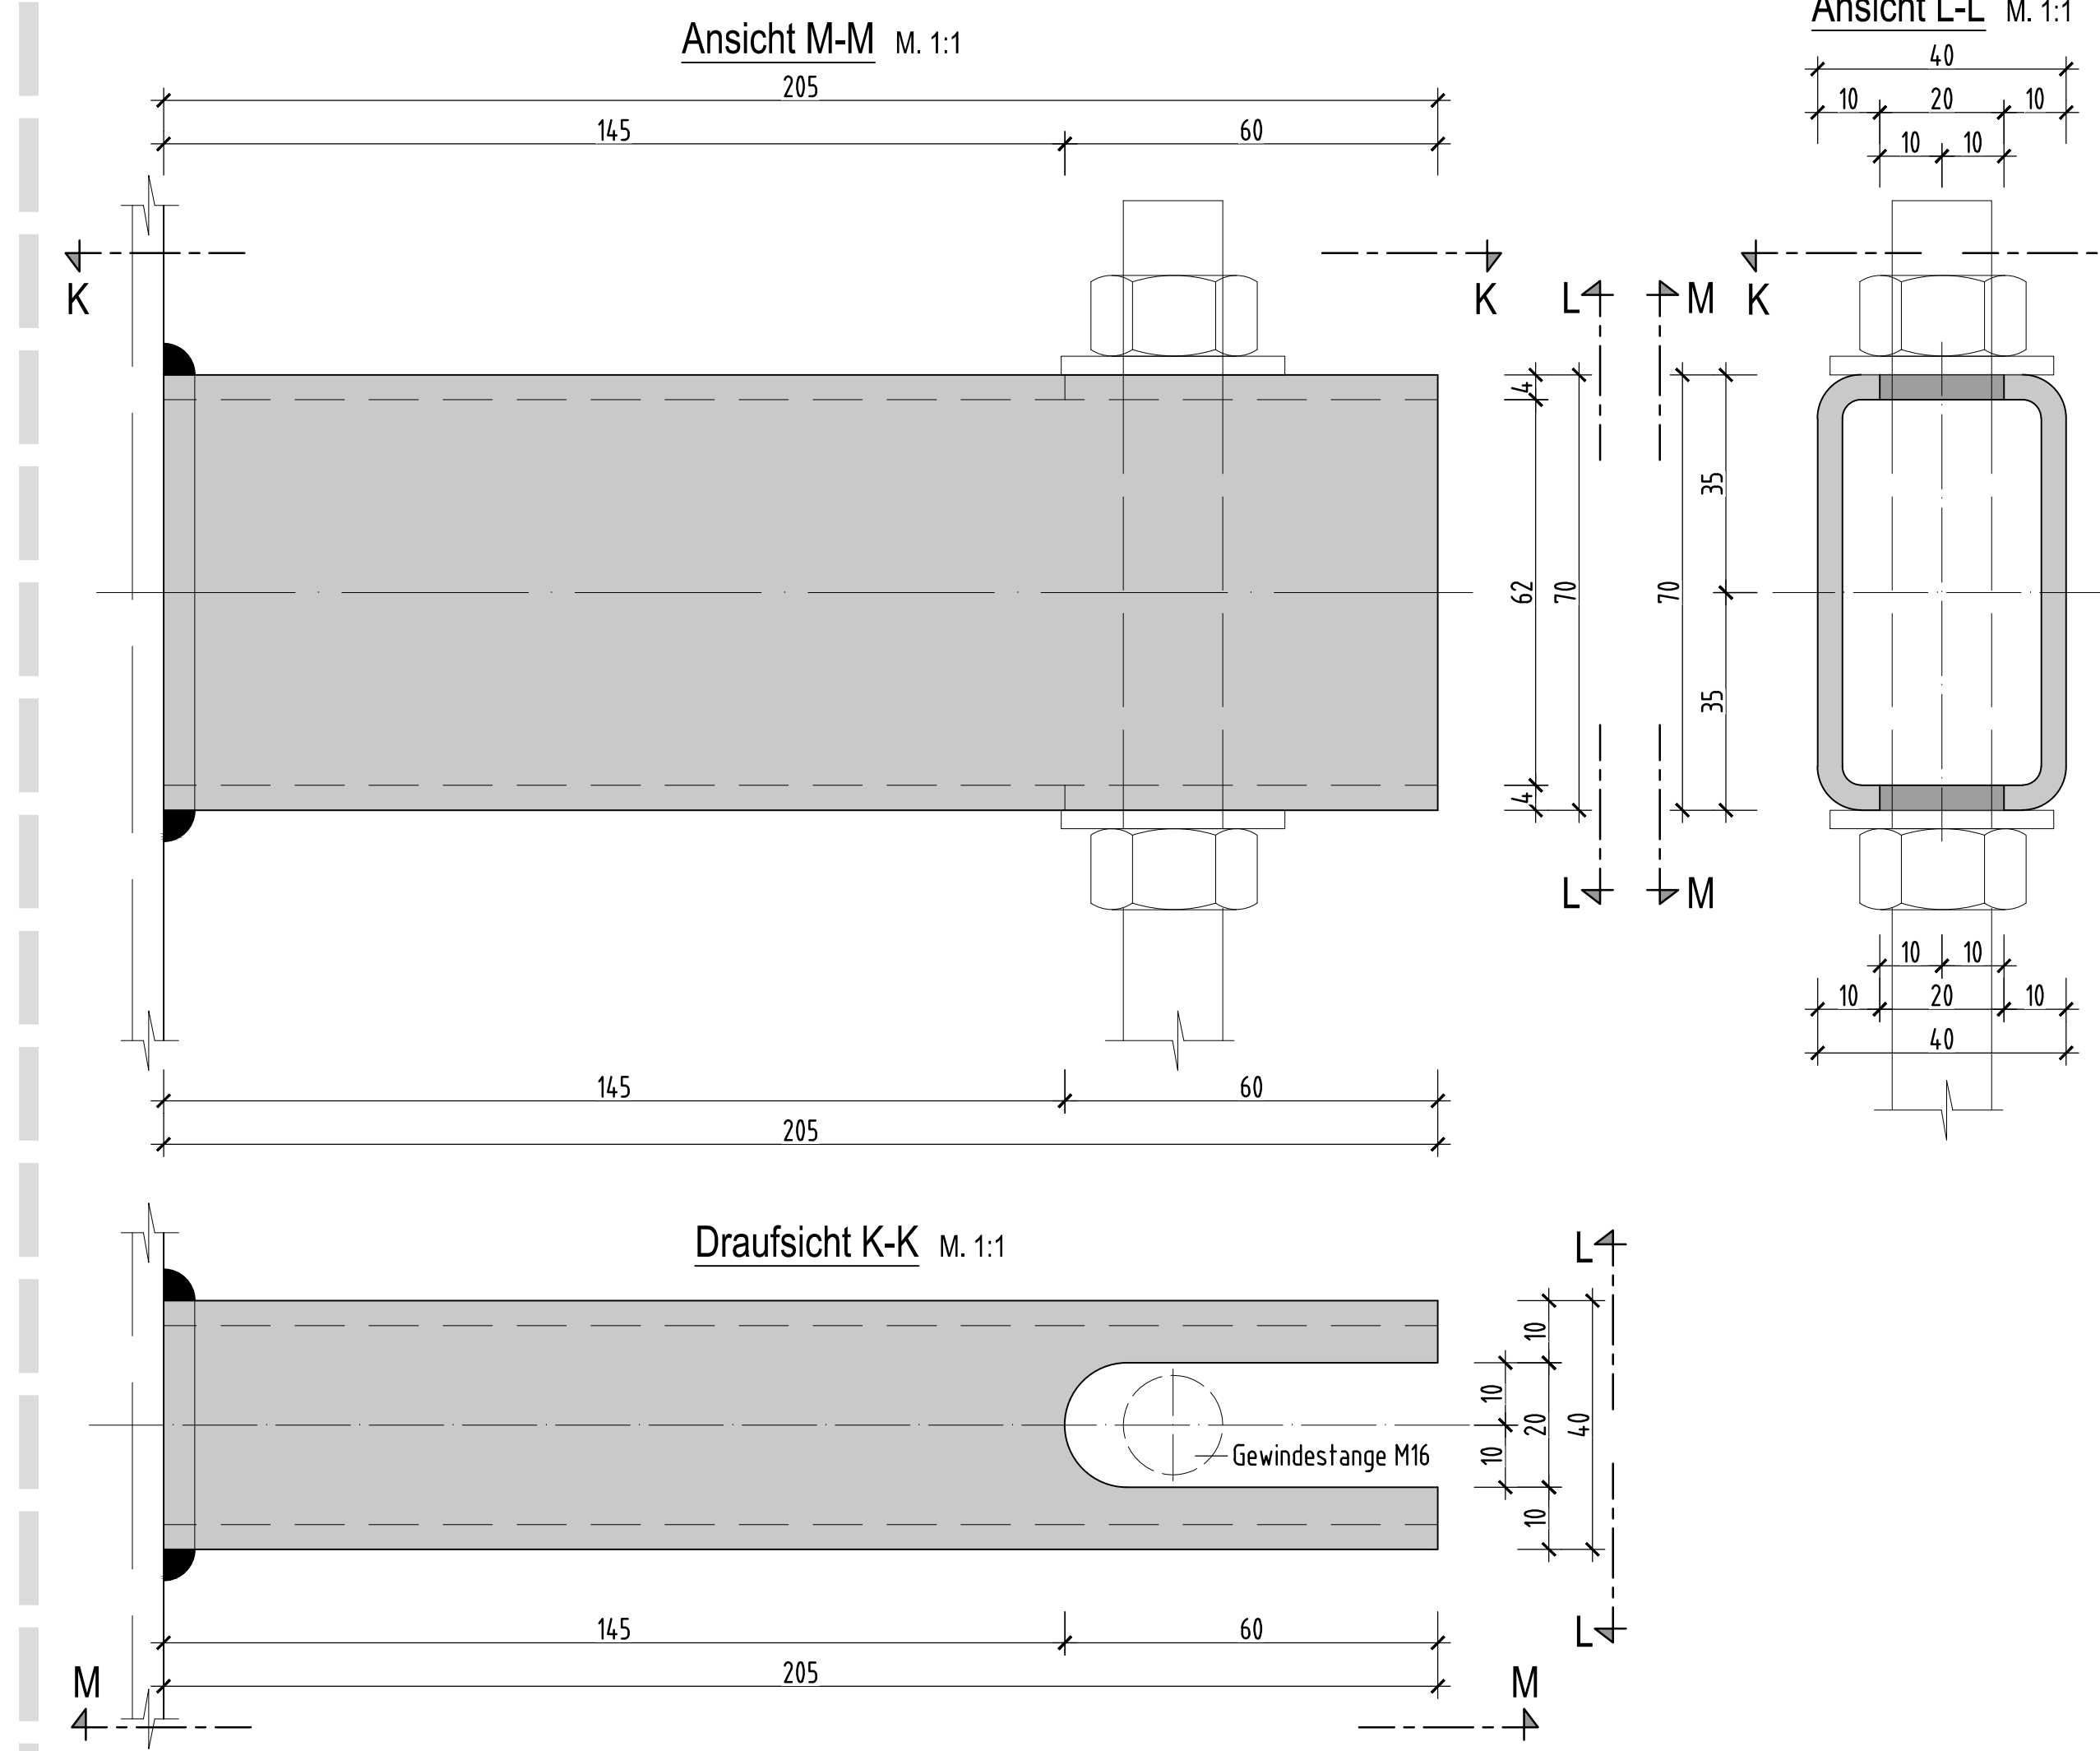


Detail - Entwässerungleitung ÜKO M. 1 : 10

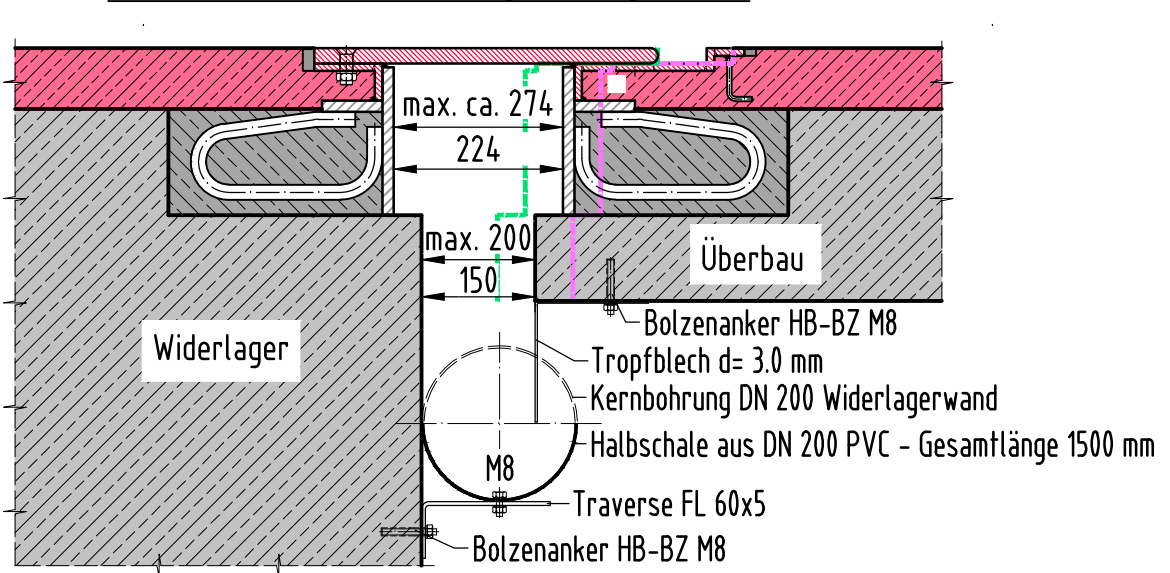


Traverse FL 60x5 M. 1 : 2,5

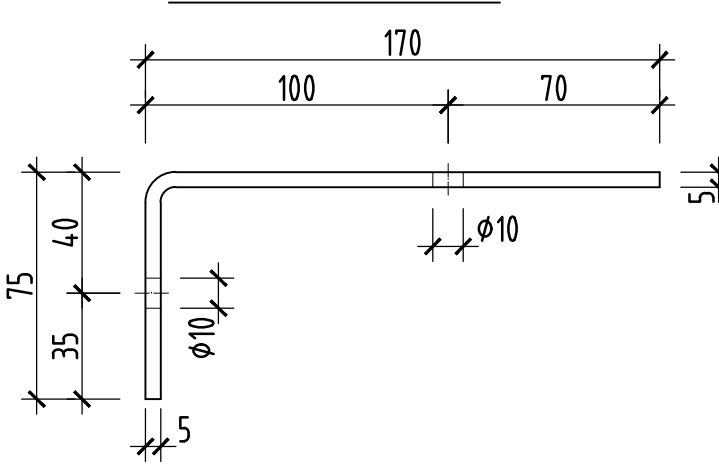


Tropfblech M. 1 : 2,5

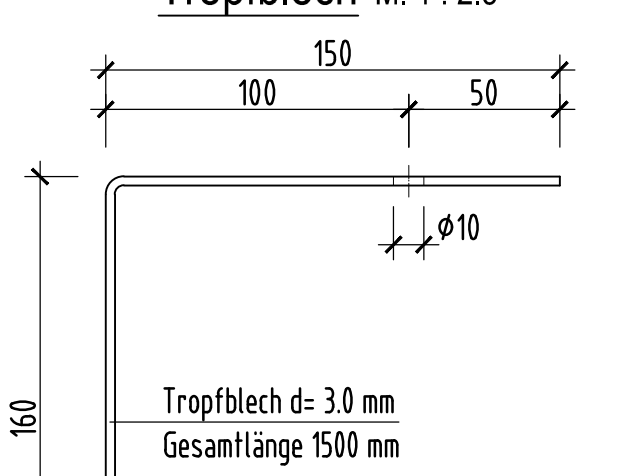


Detail - Ankerplatte und Anschlüsse Aussteifungsschne

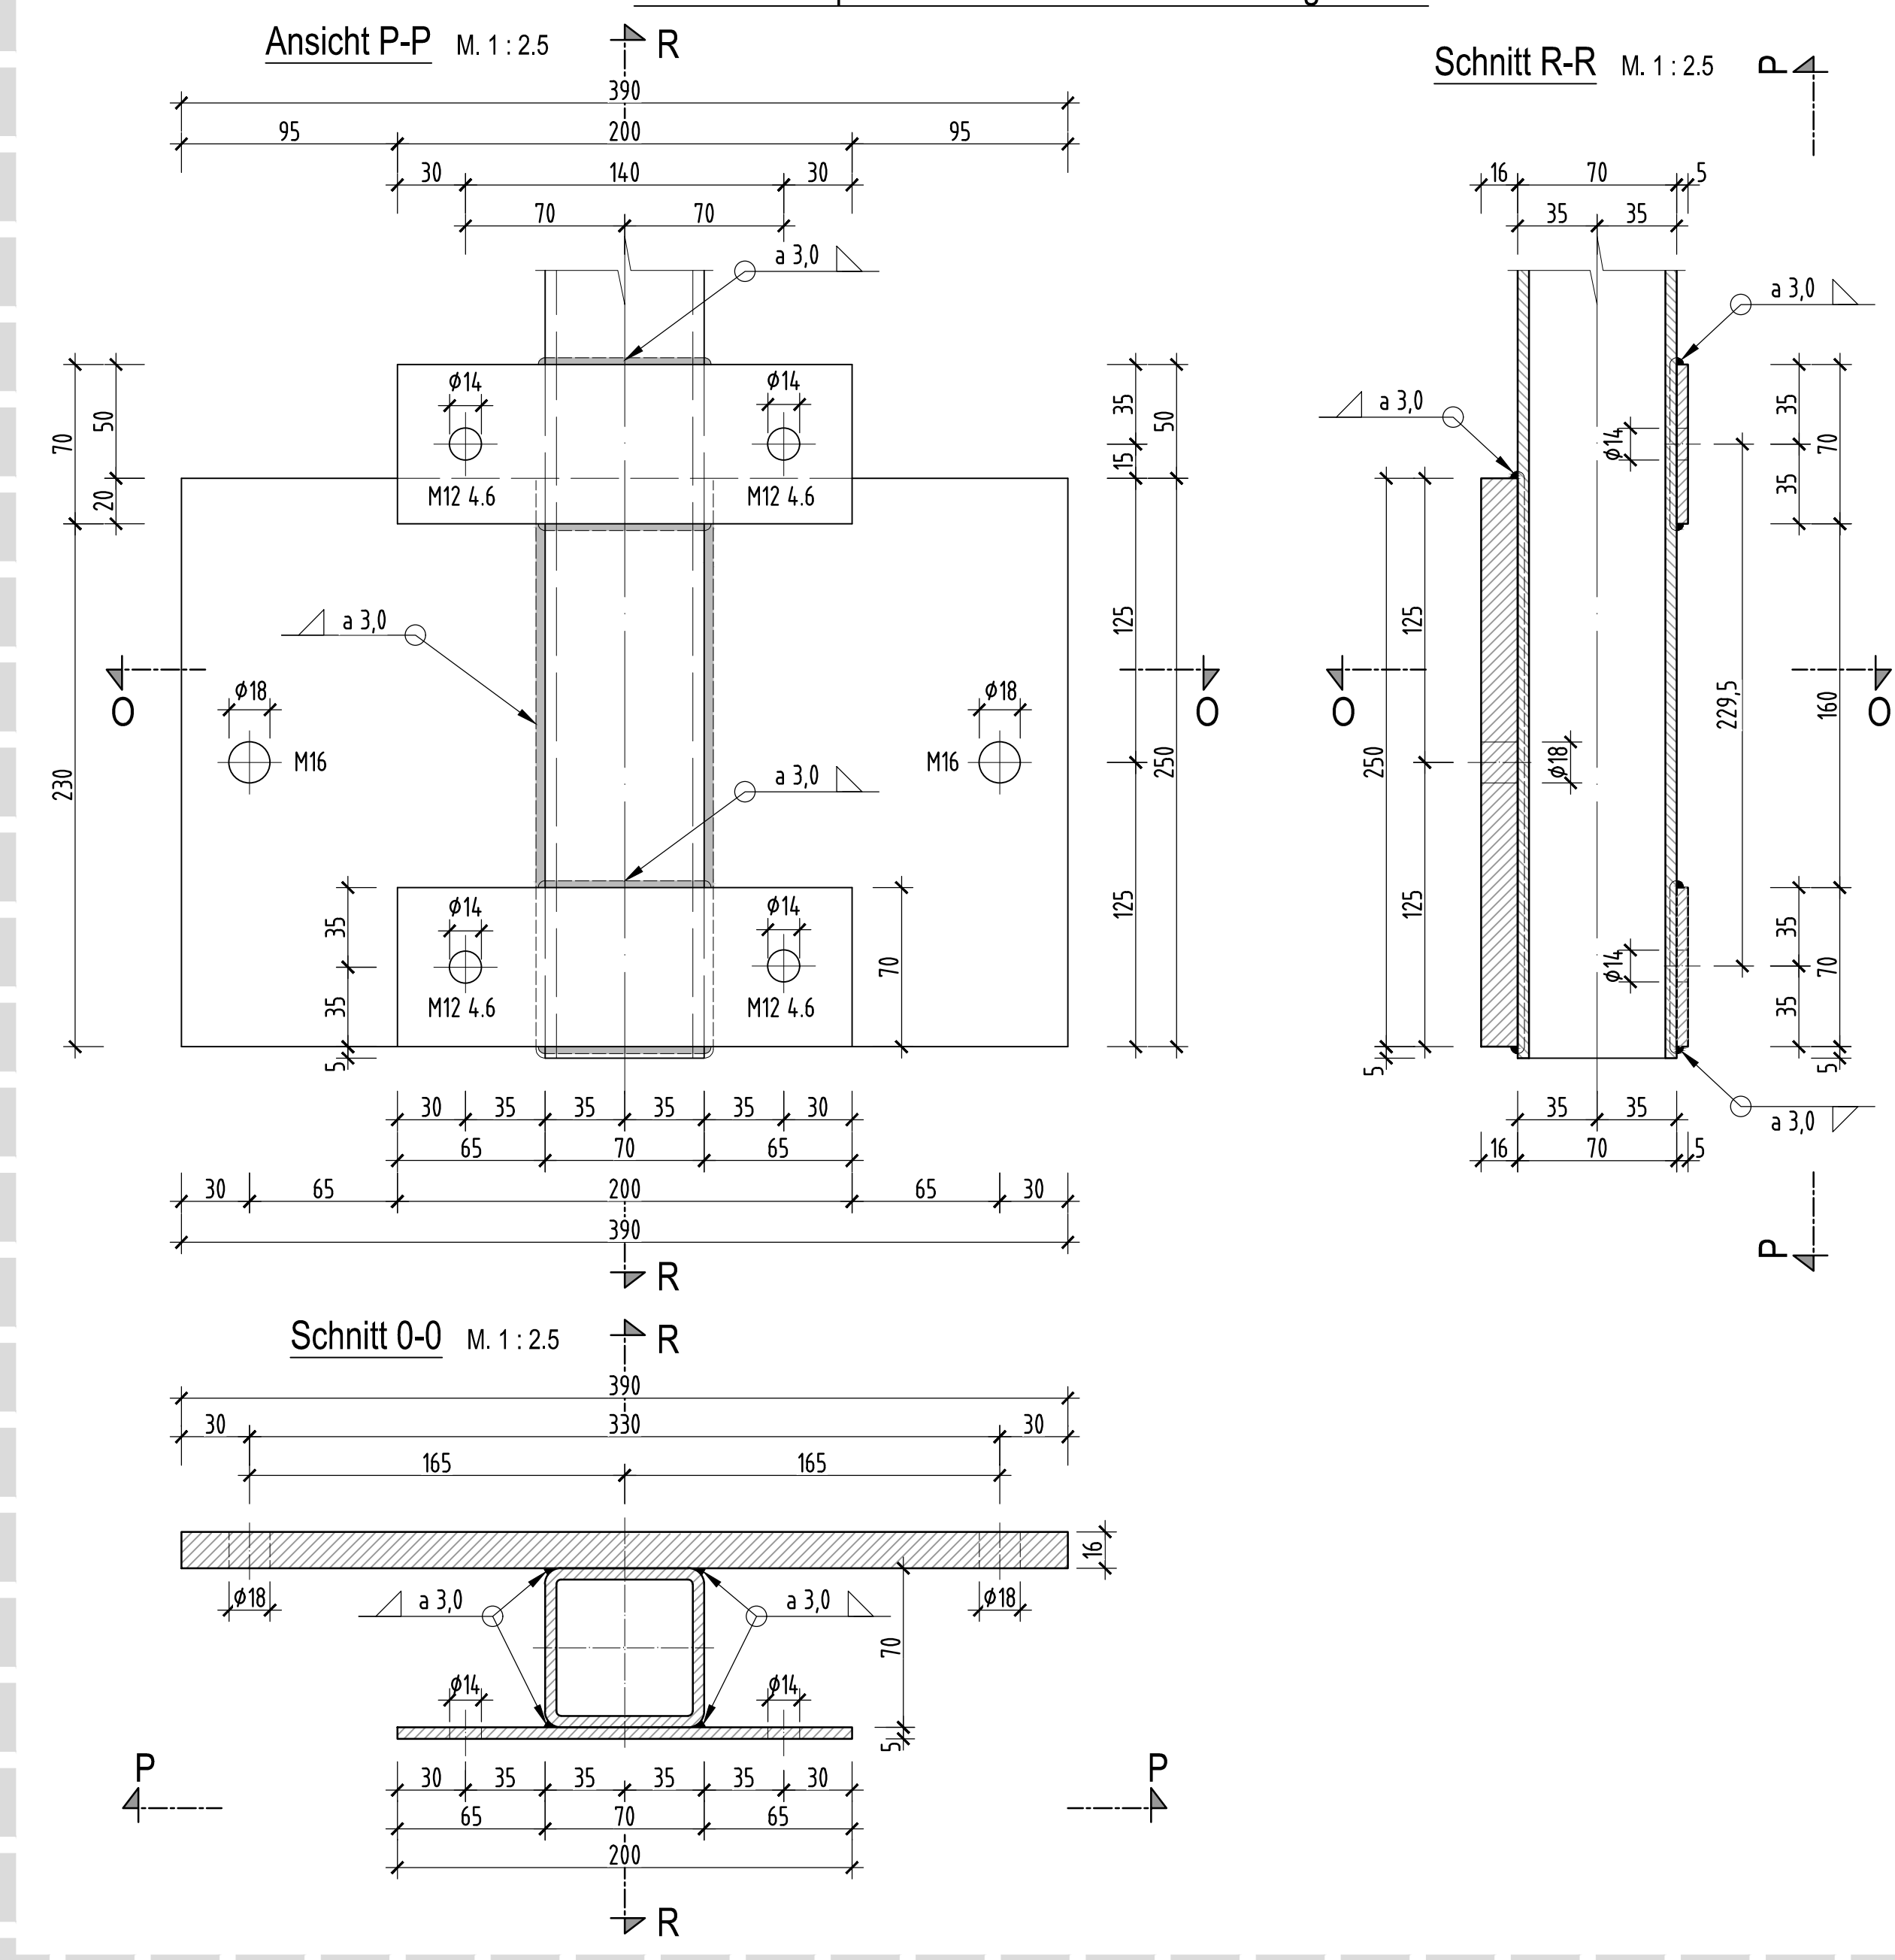


Tropfblech M. 1 : 5

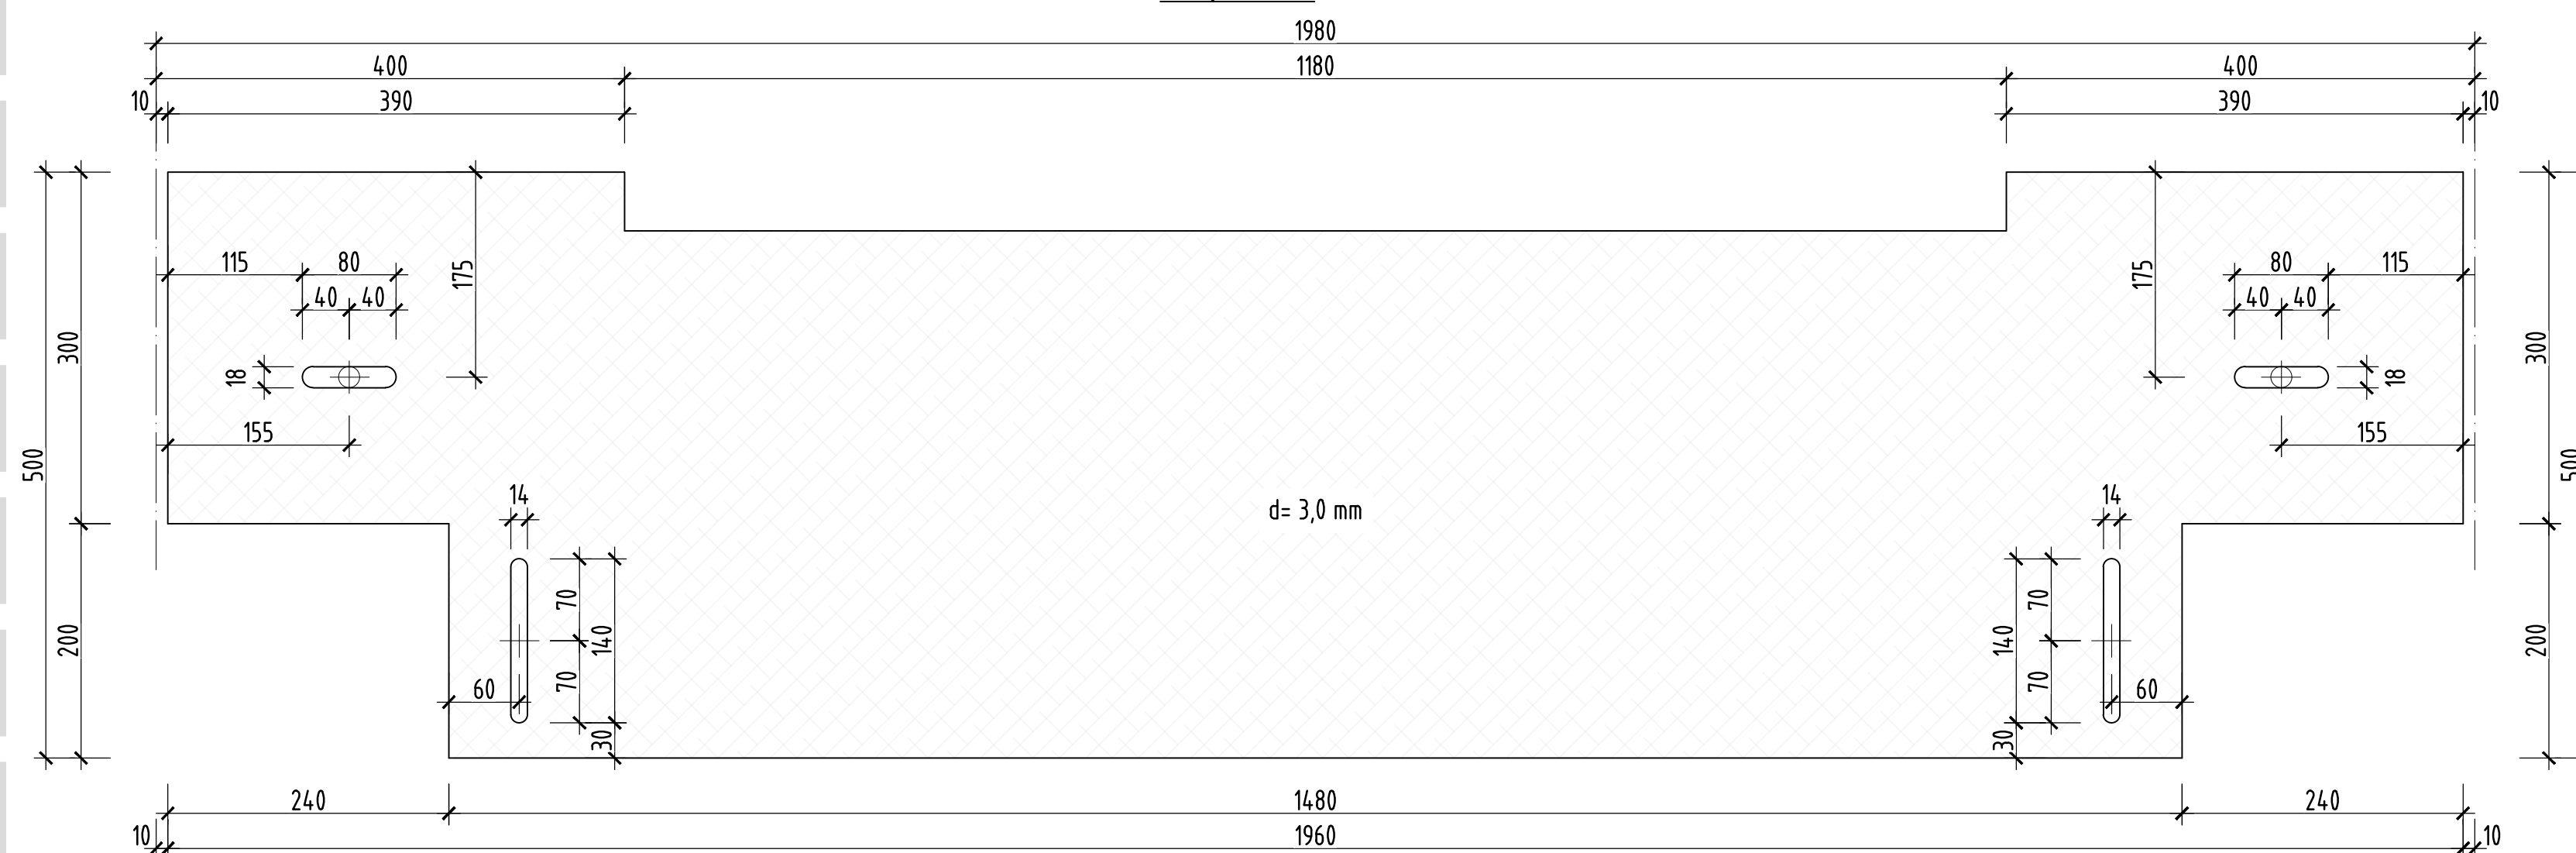


Höhenausgleichblech für Tropf- und Aufprallblech M. 1 : 5

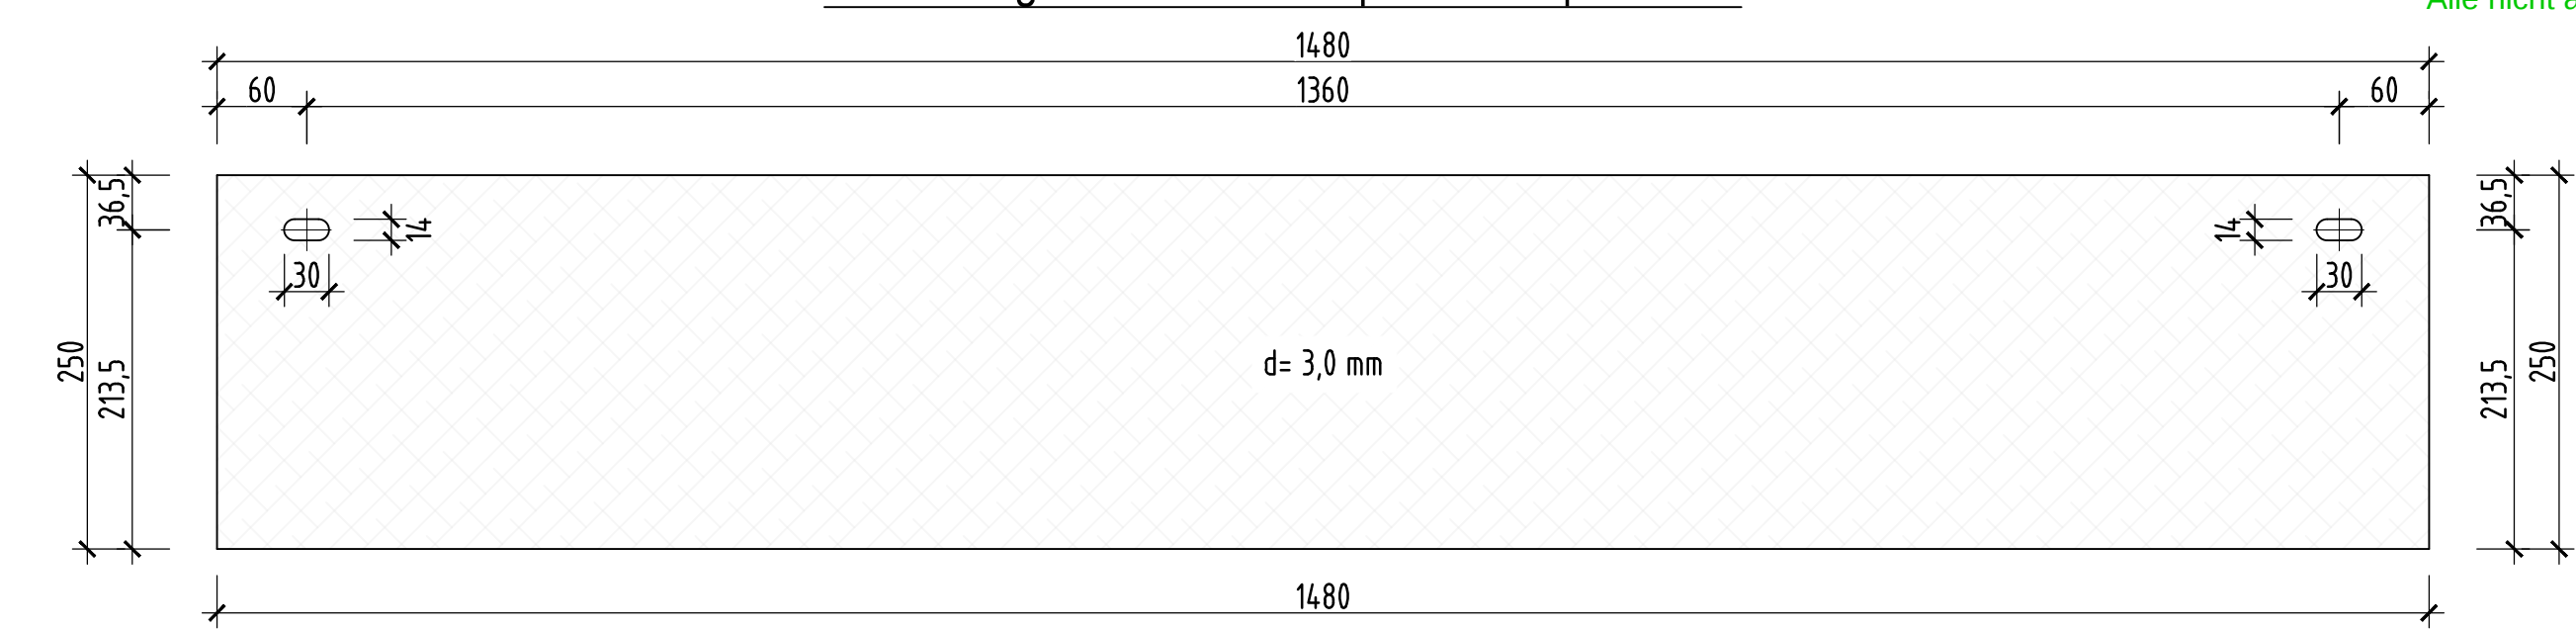


Aufprallblech M. 1 : 5

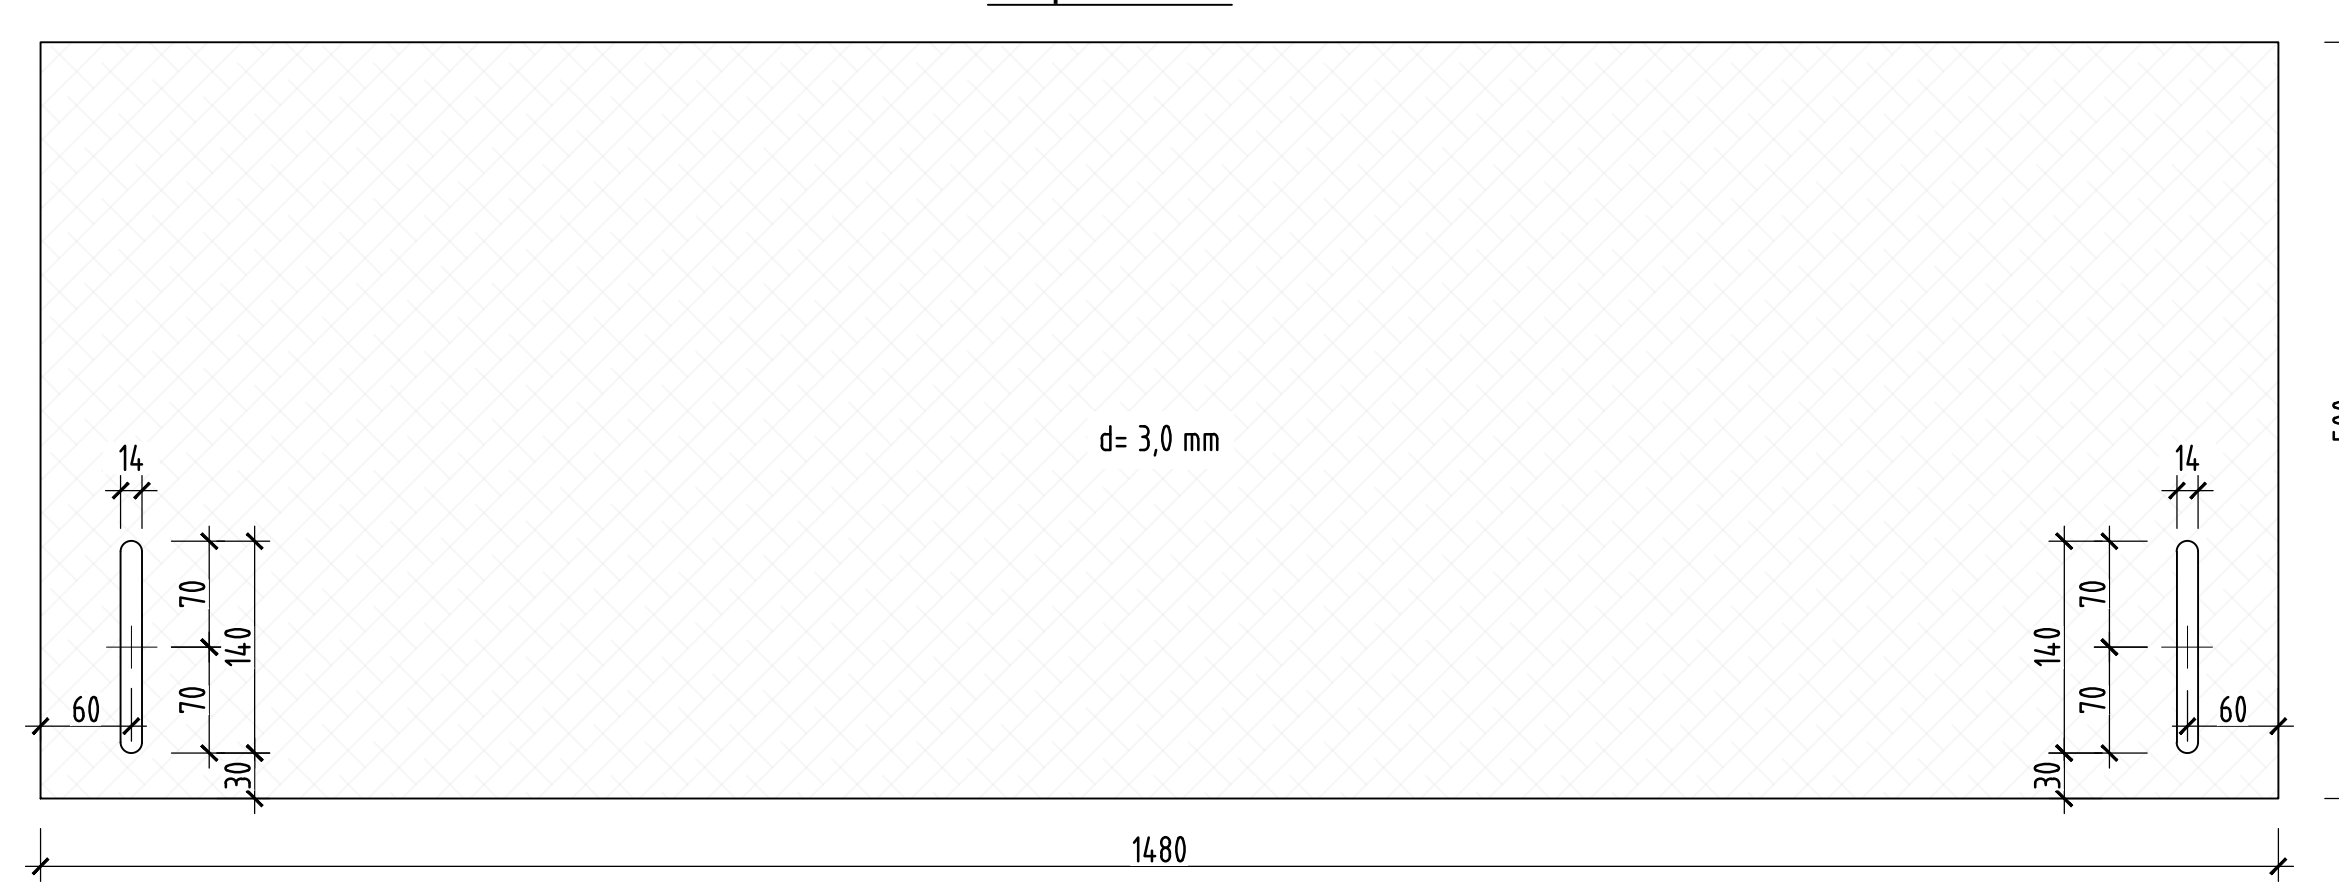


Tropfblech Flügelbereich M. 1 : 5

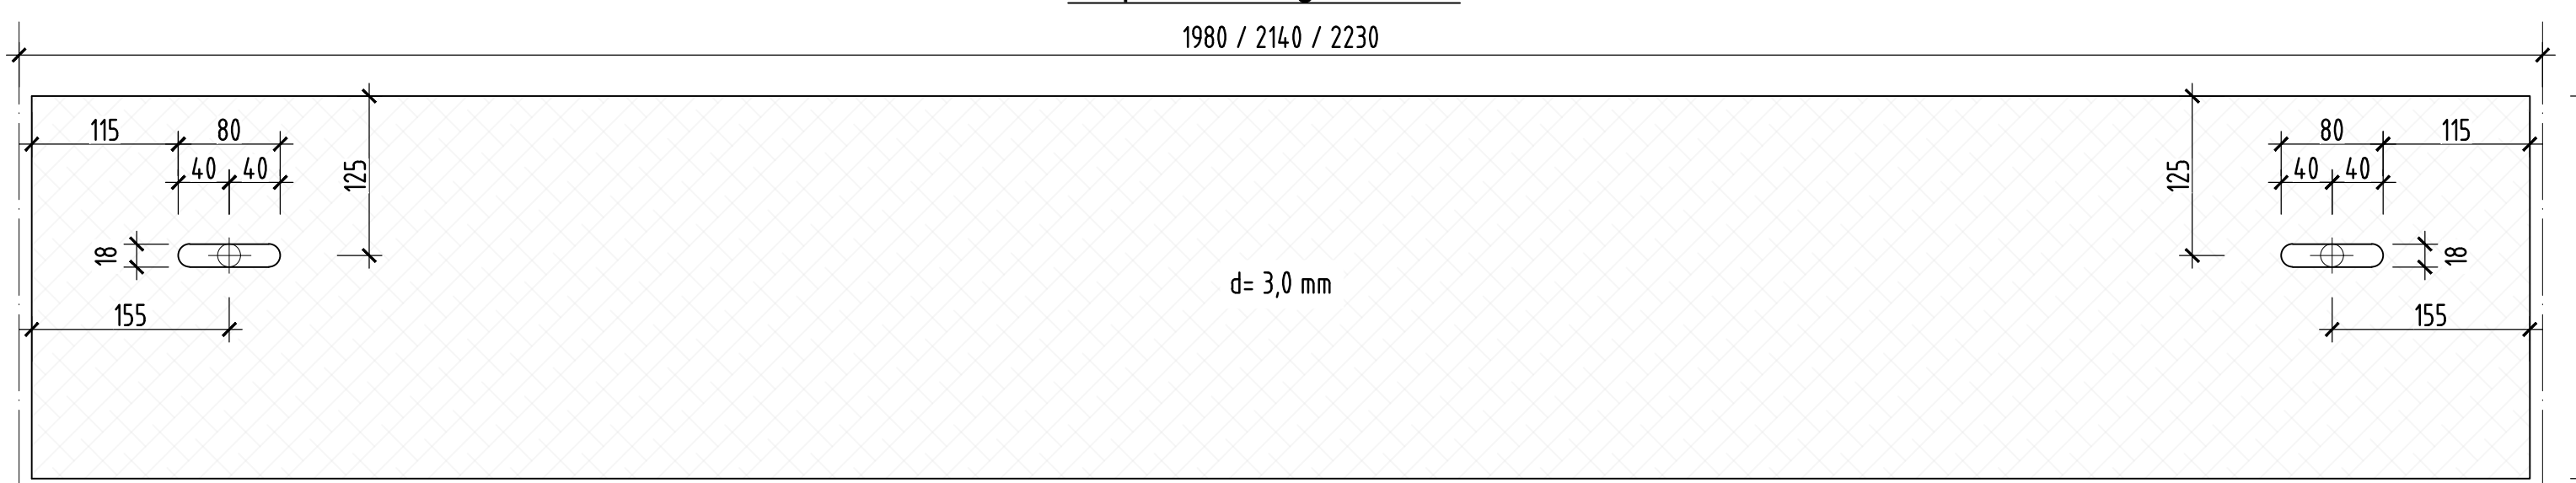

Aussteifungen Aufprallblech M. 1 : 5

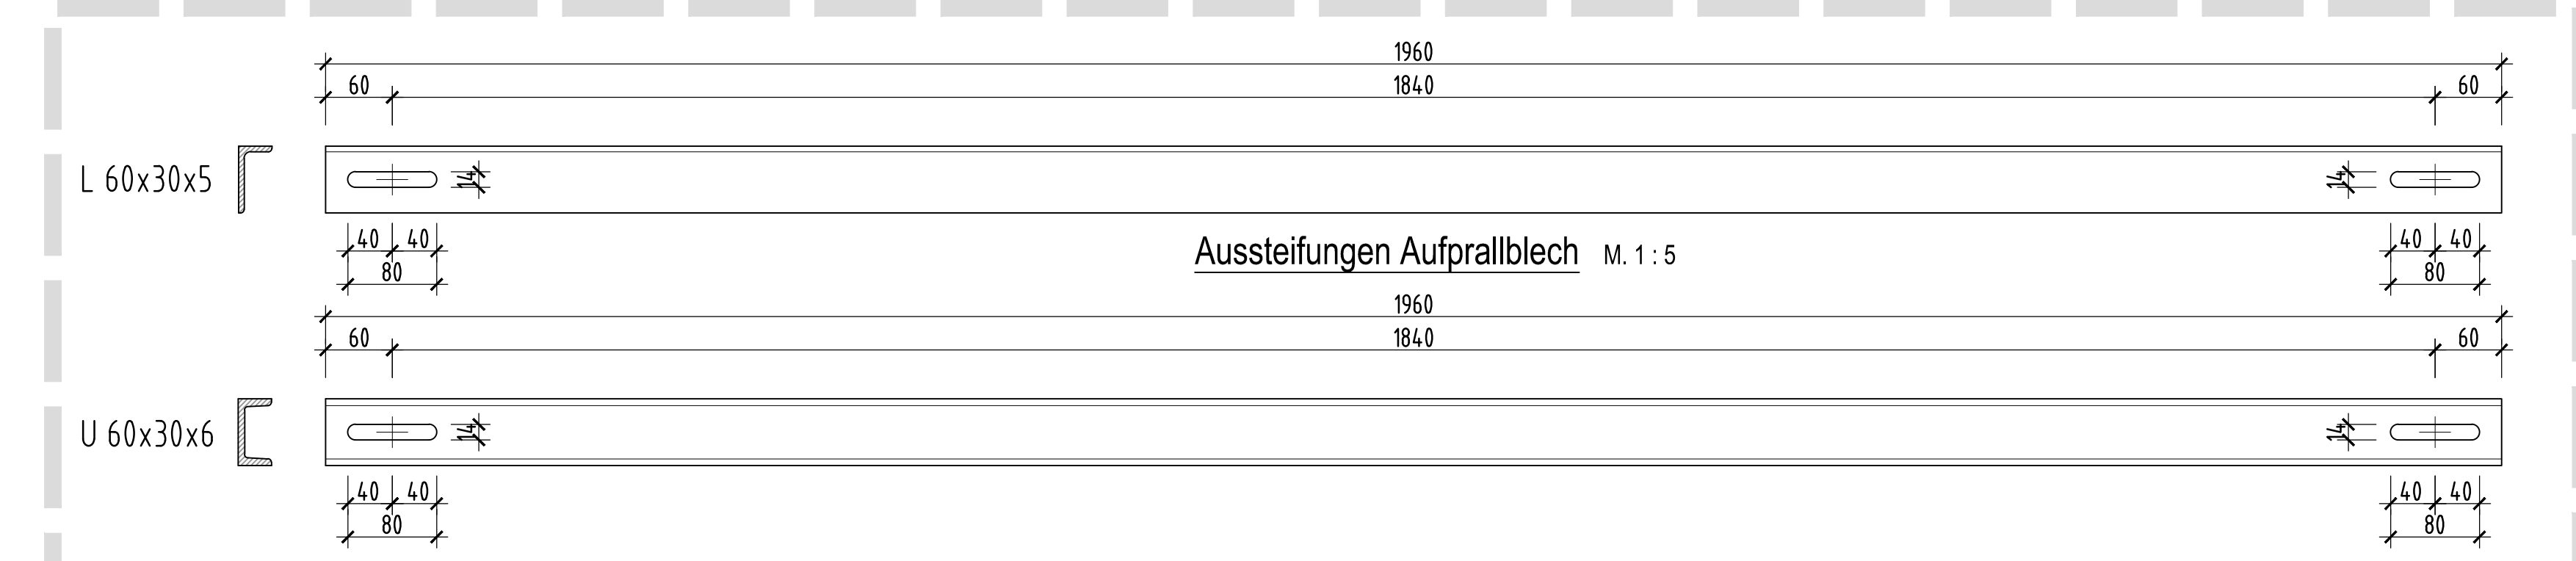

Aussteifung Entwässerungleitung Längsrichtung M. 1 : 5

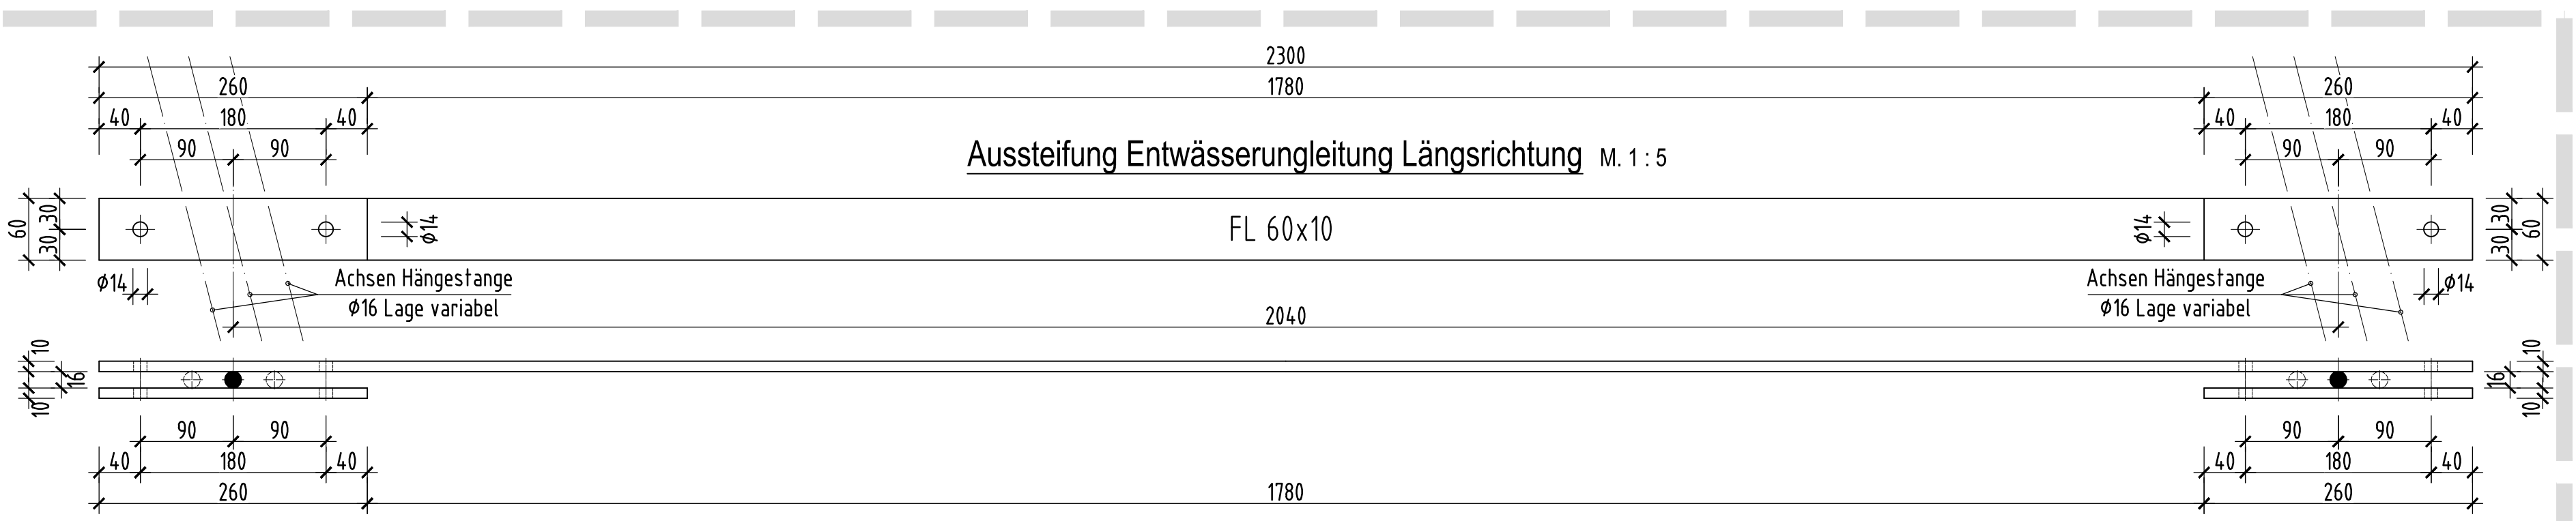

zugehörige Planunterlagen:

Plan-Nr.	S-10	Schalplan Aufbeton
Plan-Nr.	S-11	Geländer
Plan-Nr.	S-12	Sichtschutz
Plan-Nr.	S-13	Anpassung Üko Widerlager Achse 3 Außenkappe
Plan-Nr.	S-14	Anpassung Üko Widerlager Achse 3 Mittelkappe
Plan-Nr.	S-15	Anpassung Flügel Achse 0 und 3 Riffa Dortmund
Plan-Nr.	B-20	Bewehrung Aufbeton
Plan-Nr.	A-10	Bauablauf mit Verkehrsführung
Plan-Nr.	E-01	Entwässerung Übersicht Längsschnitt
Plan-Nr.	E-02	Entwässerung Ansicht Schnitte
Plan-Nr.	E-03	Entwässerung Details

Korrosionstabelle siehe Zeichnung E-01

b			
a			
Index	Änderung	Datum	Zeichen
In statischer u. konstruktiver Hinsicht geprüft: Prüfbericht Nr. vom:		In geometrischer u. vertraglicher Hinsicht geprüft: Prüfbericht Nr. vom:	
Ort, Datum, Unterschrift		Ort, Datum, Unterschrift	
Auf: Technische Beträge geprüft: Prüfbericht Nr. vom:		Zur Bauausführung freigegeben und freigegeben nach § 4 FSBG: Die Autobahn GmbH des Bundes	
Ort, Datum, Unterschrift		Ort, Datum, Unterschrift	
Bsp. WF 45062/2550 Registernummer			
Autobahn GmbH des Bundes Niederlassung Westfalen			
Straße: BAB 44		Blatt Nr.:	
Bauvorhaben: Ersatzneubau TB über das Diemeltal		Kernlochablage	
Gemarkung: Diemelstadt		Ziffer	
Bauwerk: TB über das Diemeltal		Datum	
Name: Diemelbrücke		Zeichen	
ASB-Nr. 4419 956 (alt) 4419 650 (neu)		bestellt: 10.02.2026	
bei km 52+395		gezeichnet: 10.02.2026	
		geprüft: 10.02.2026	
		Maßstab: 1 : 1 / 1 : 2,5 / 1 : 5	
Plandarstellung: Provisorische Entwässerung		Zeichnungsnummer des AN:	
Details		E-03	
Einwirkung: DIN EN 1991		MLC= 50 / 50 - 100	
Ausführungszeichnung			
Aufsteller:		Auftraggeber:	
Ort, Datum, Unterschrift		Ort, Datum, Unterschrift	
ZTV-Ing. Koordinator:		Ausführende Firma im Auftrag:	
Ort, Datum, Unterschrift		Ort, Datum, Unterschrift	
		Die Darstellung stimmt mit der Ausführung überein: Autobahn GmbH des Bundes, Baubewachung im Auftrag	
Ort, Datum, Unterschrift		Ort, Datum, Unterschrift	