
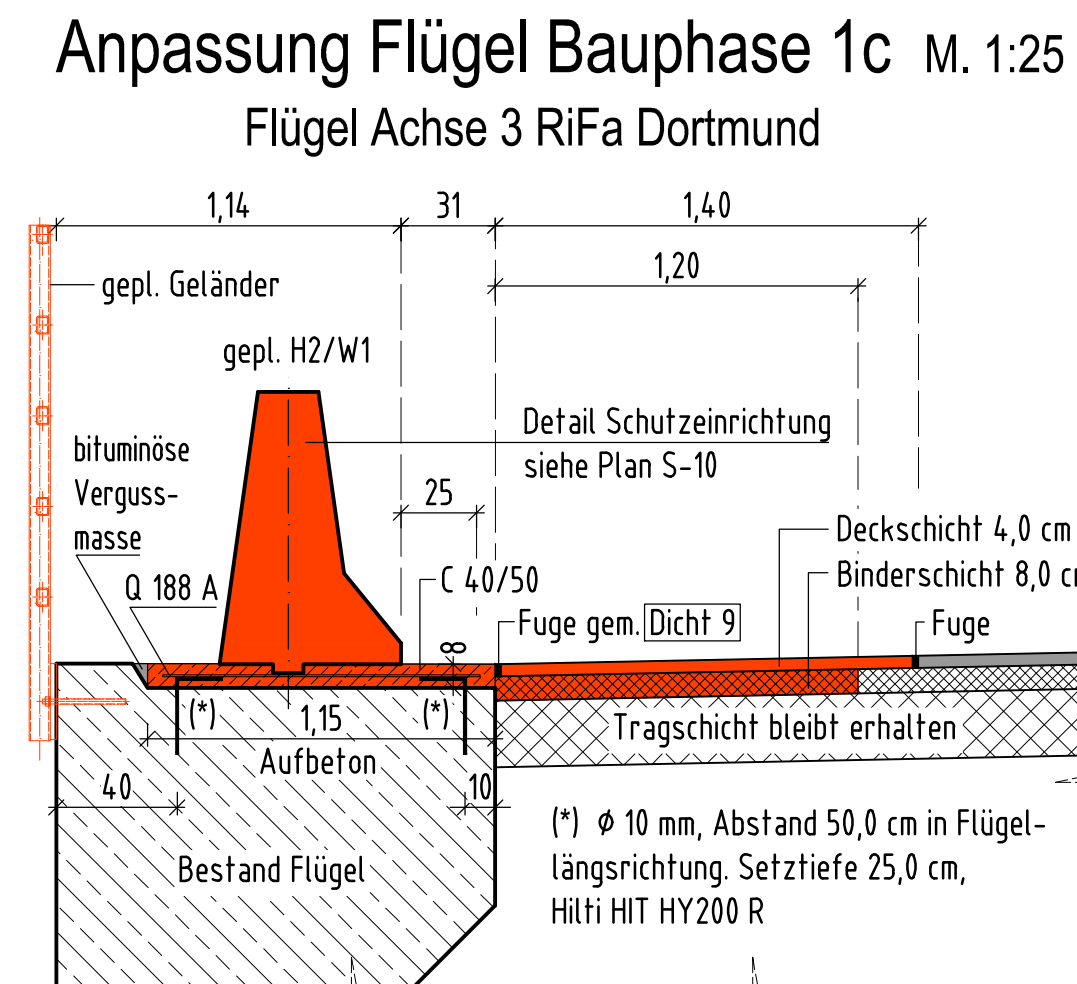
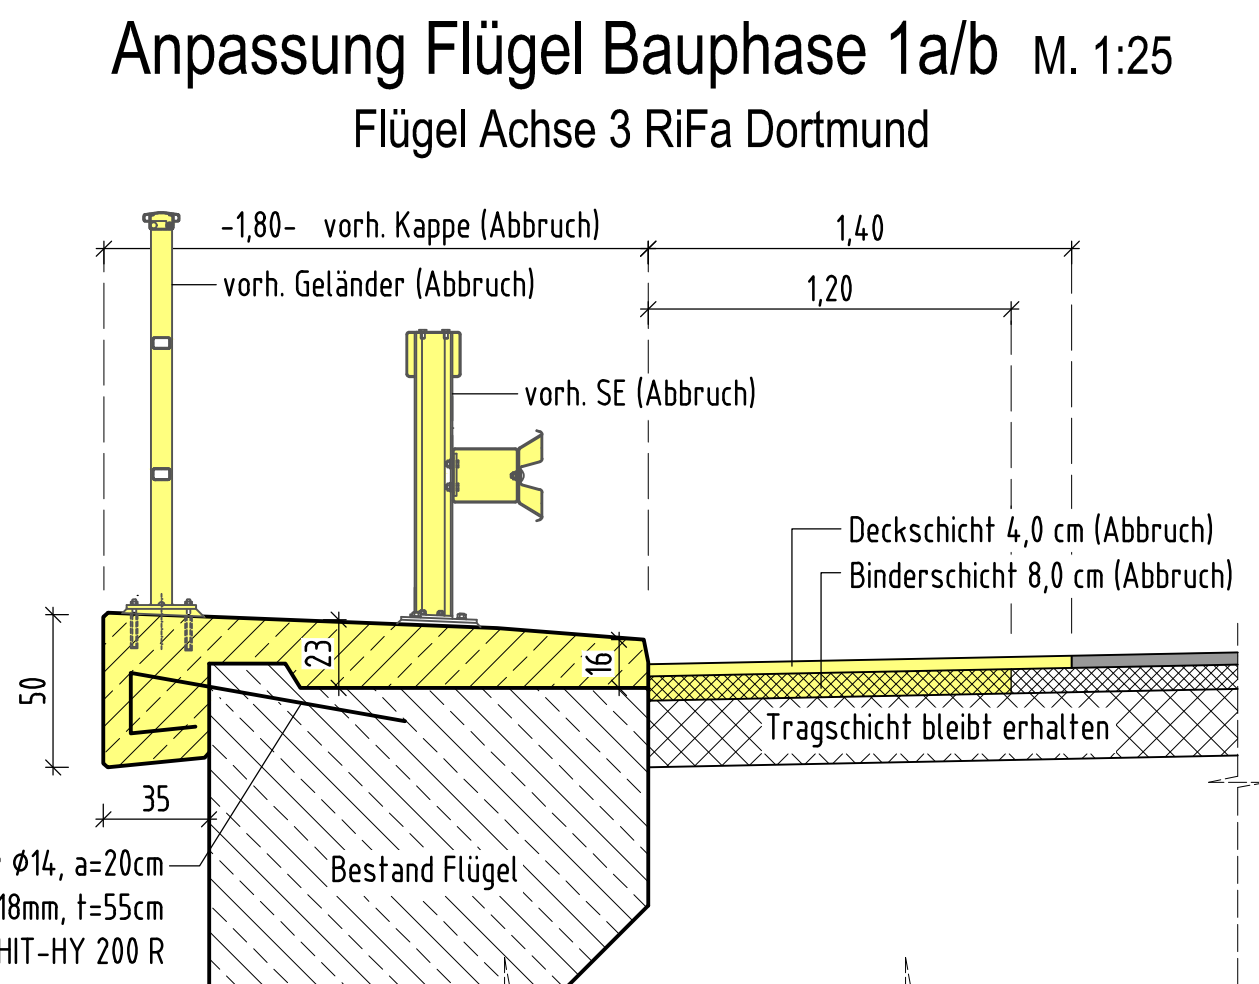
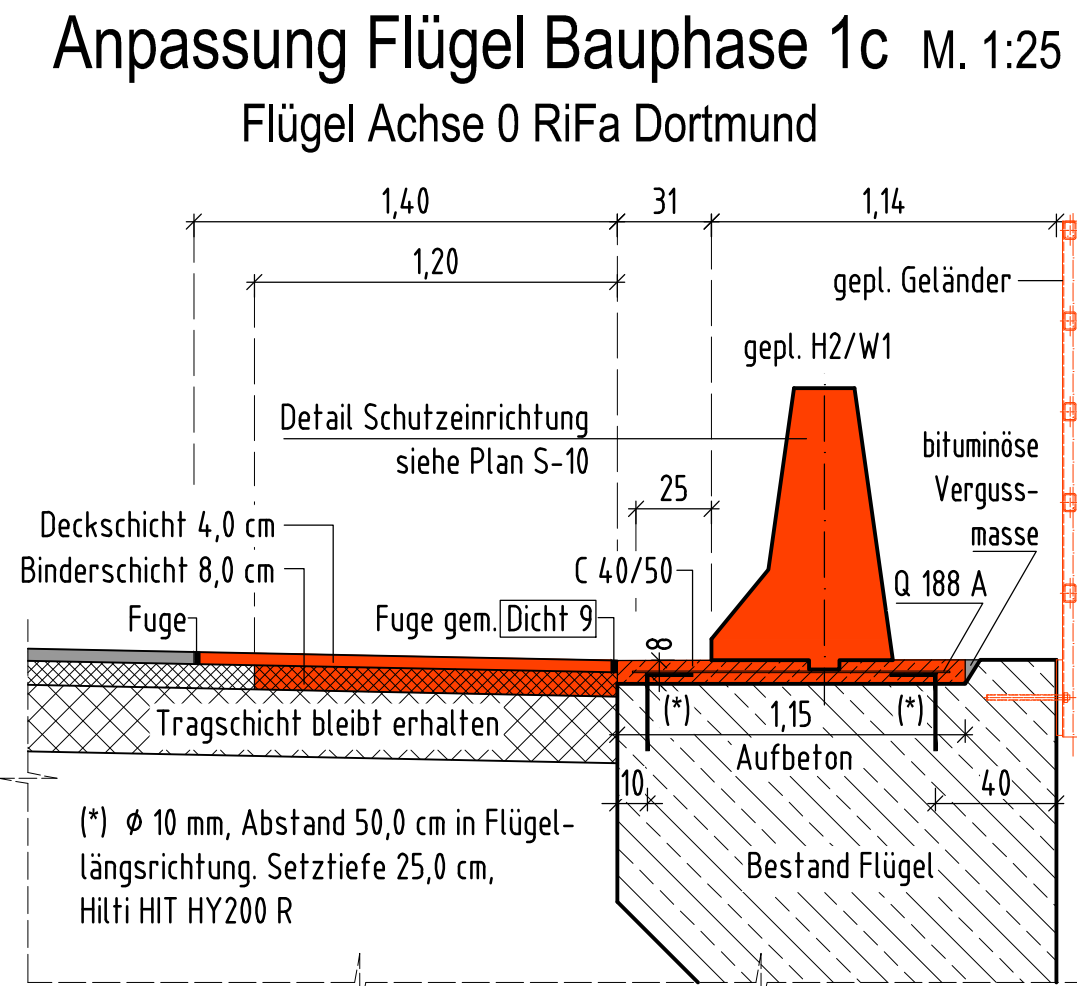
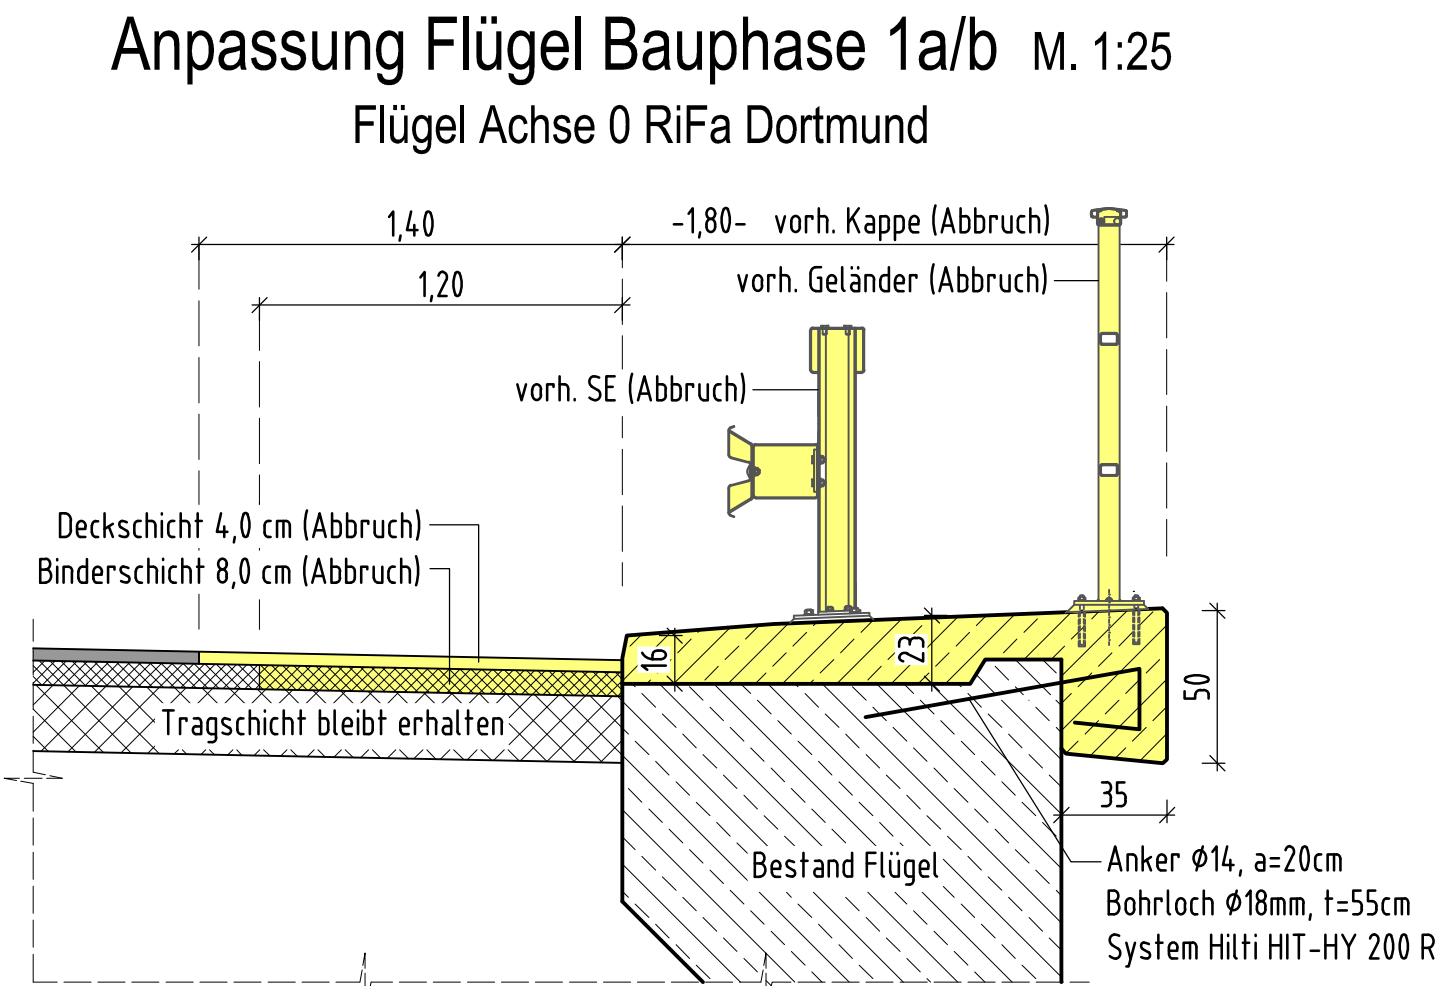
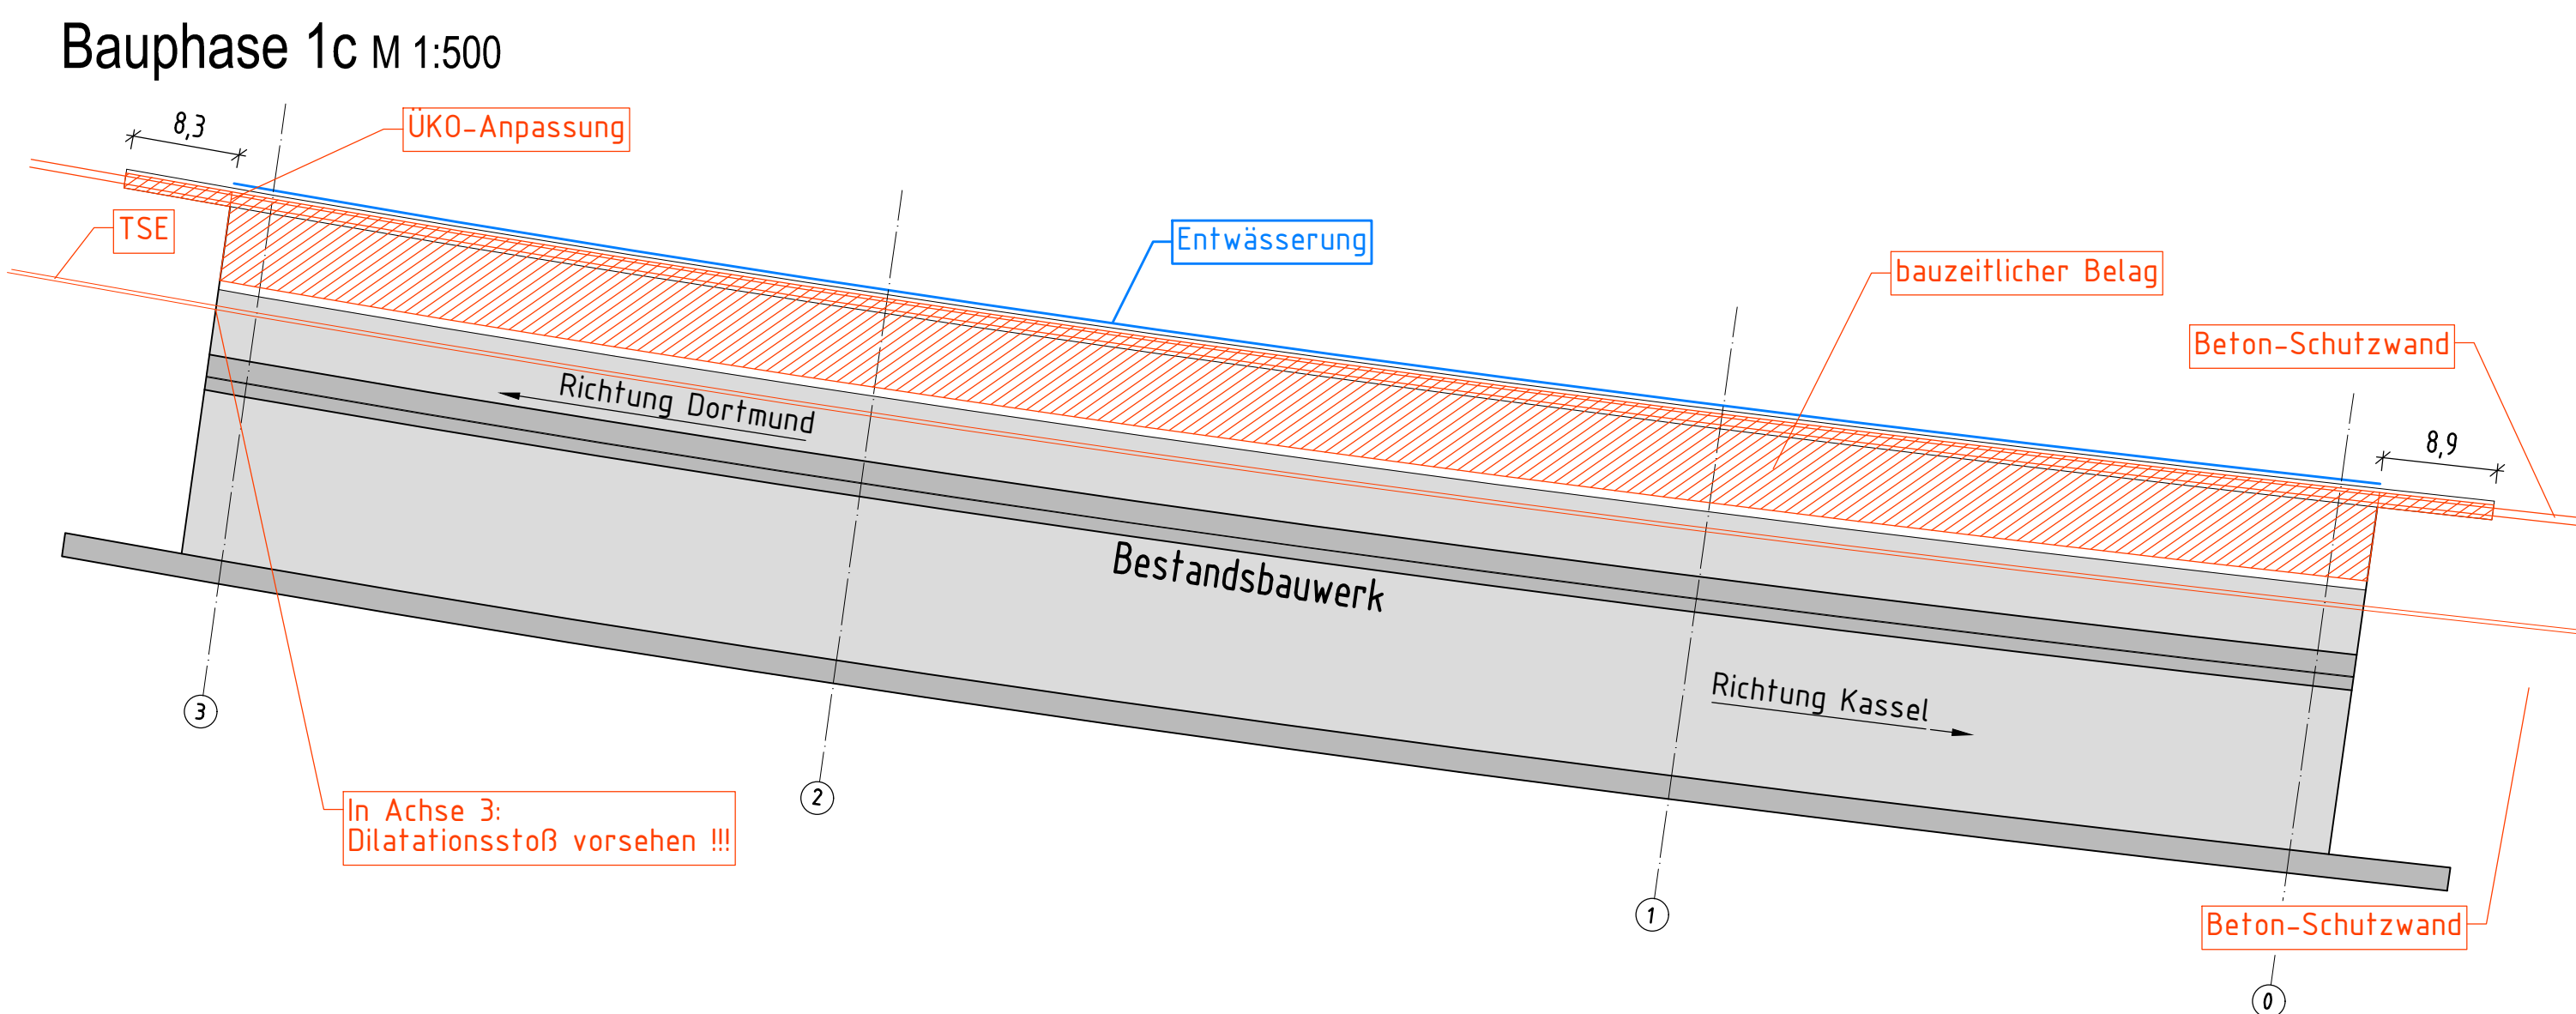
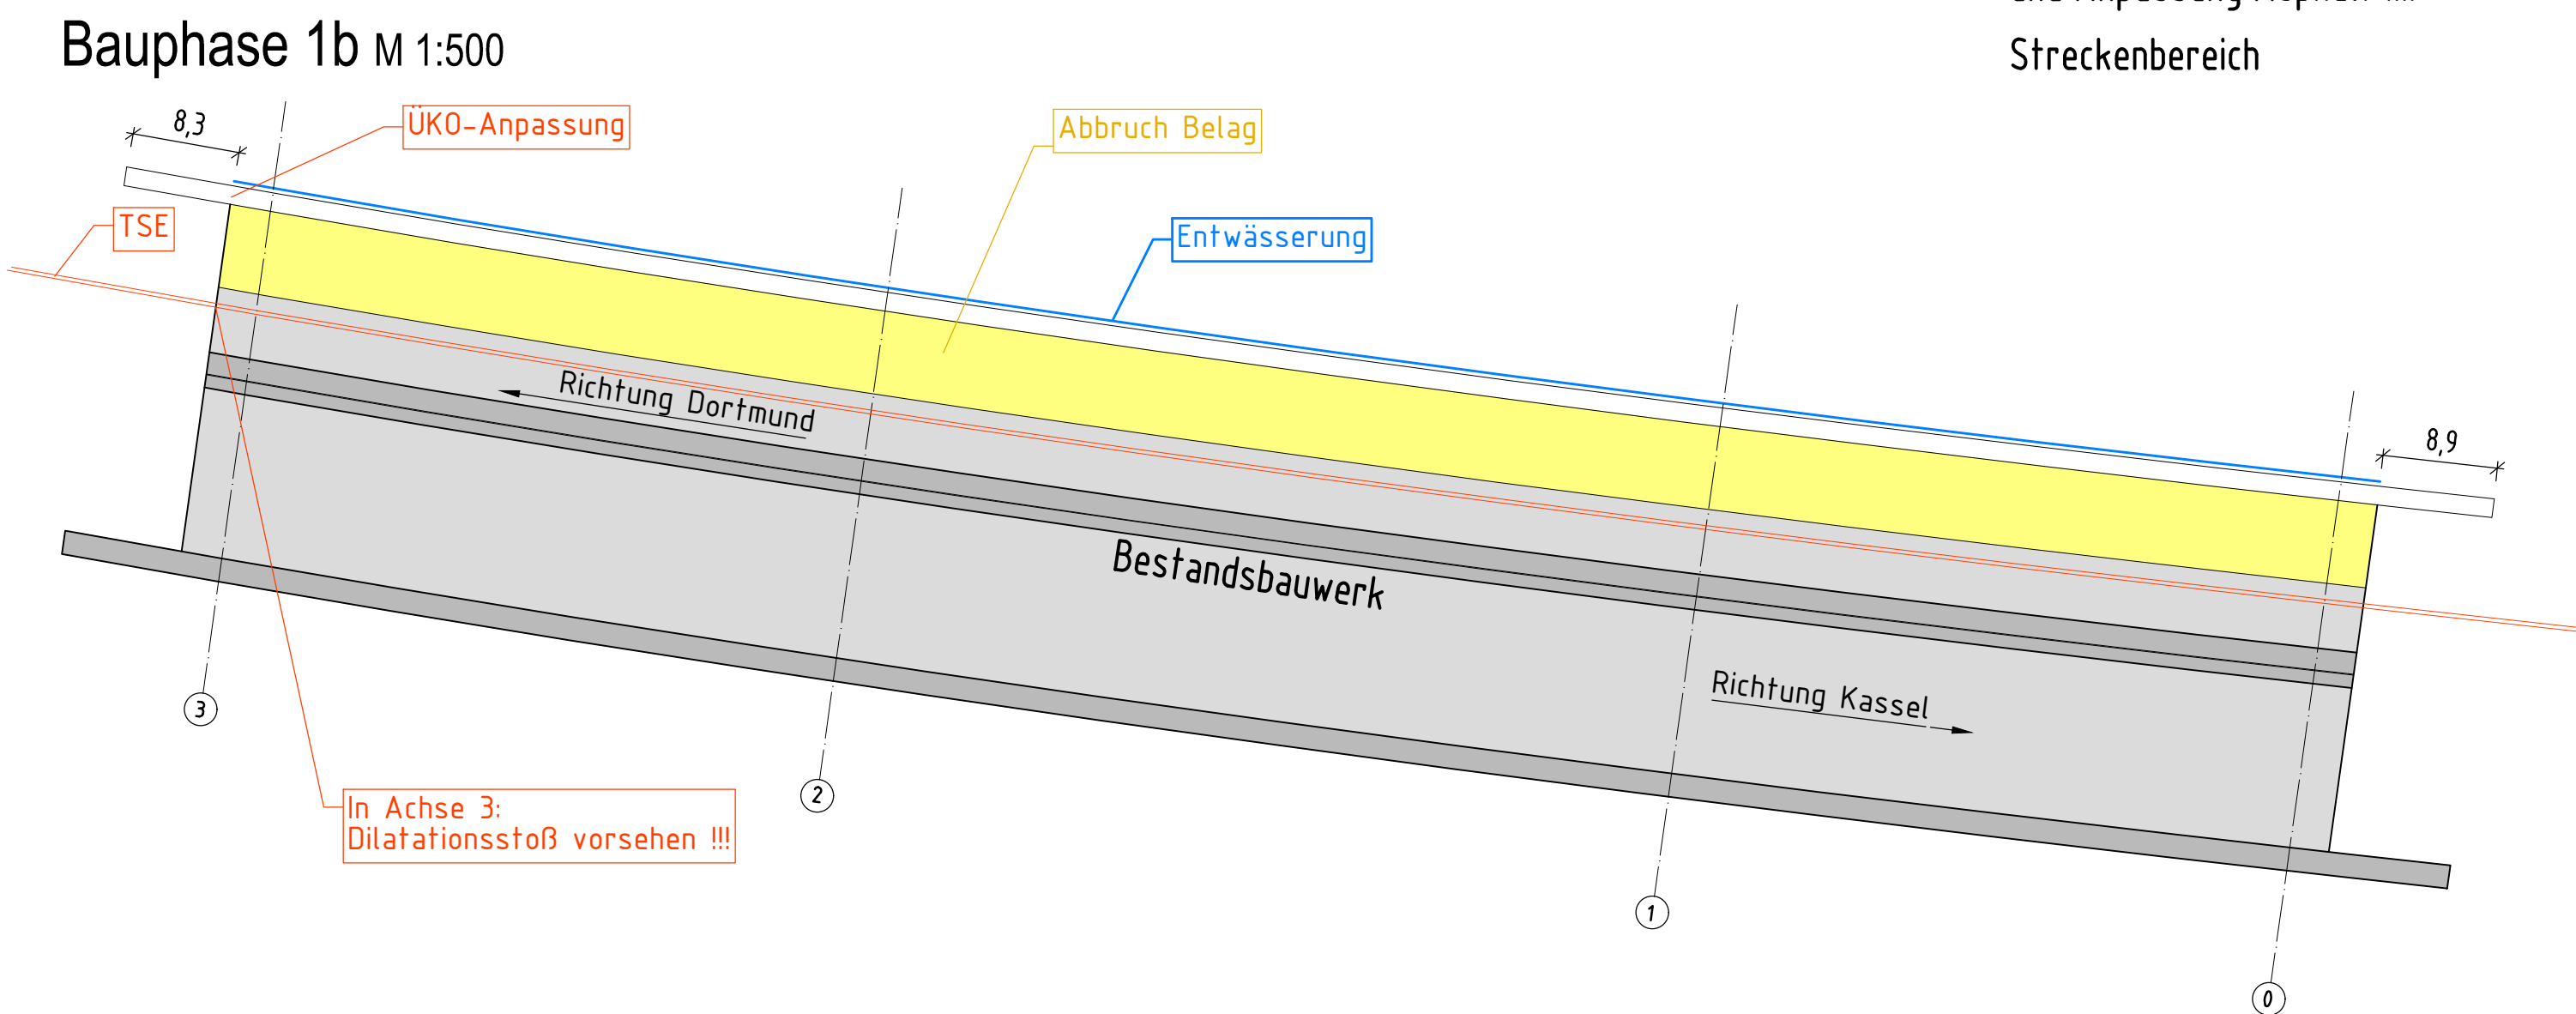


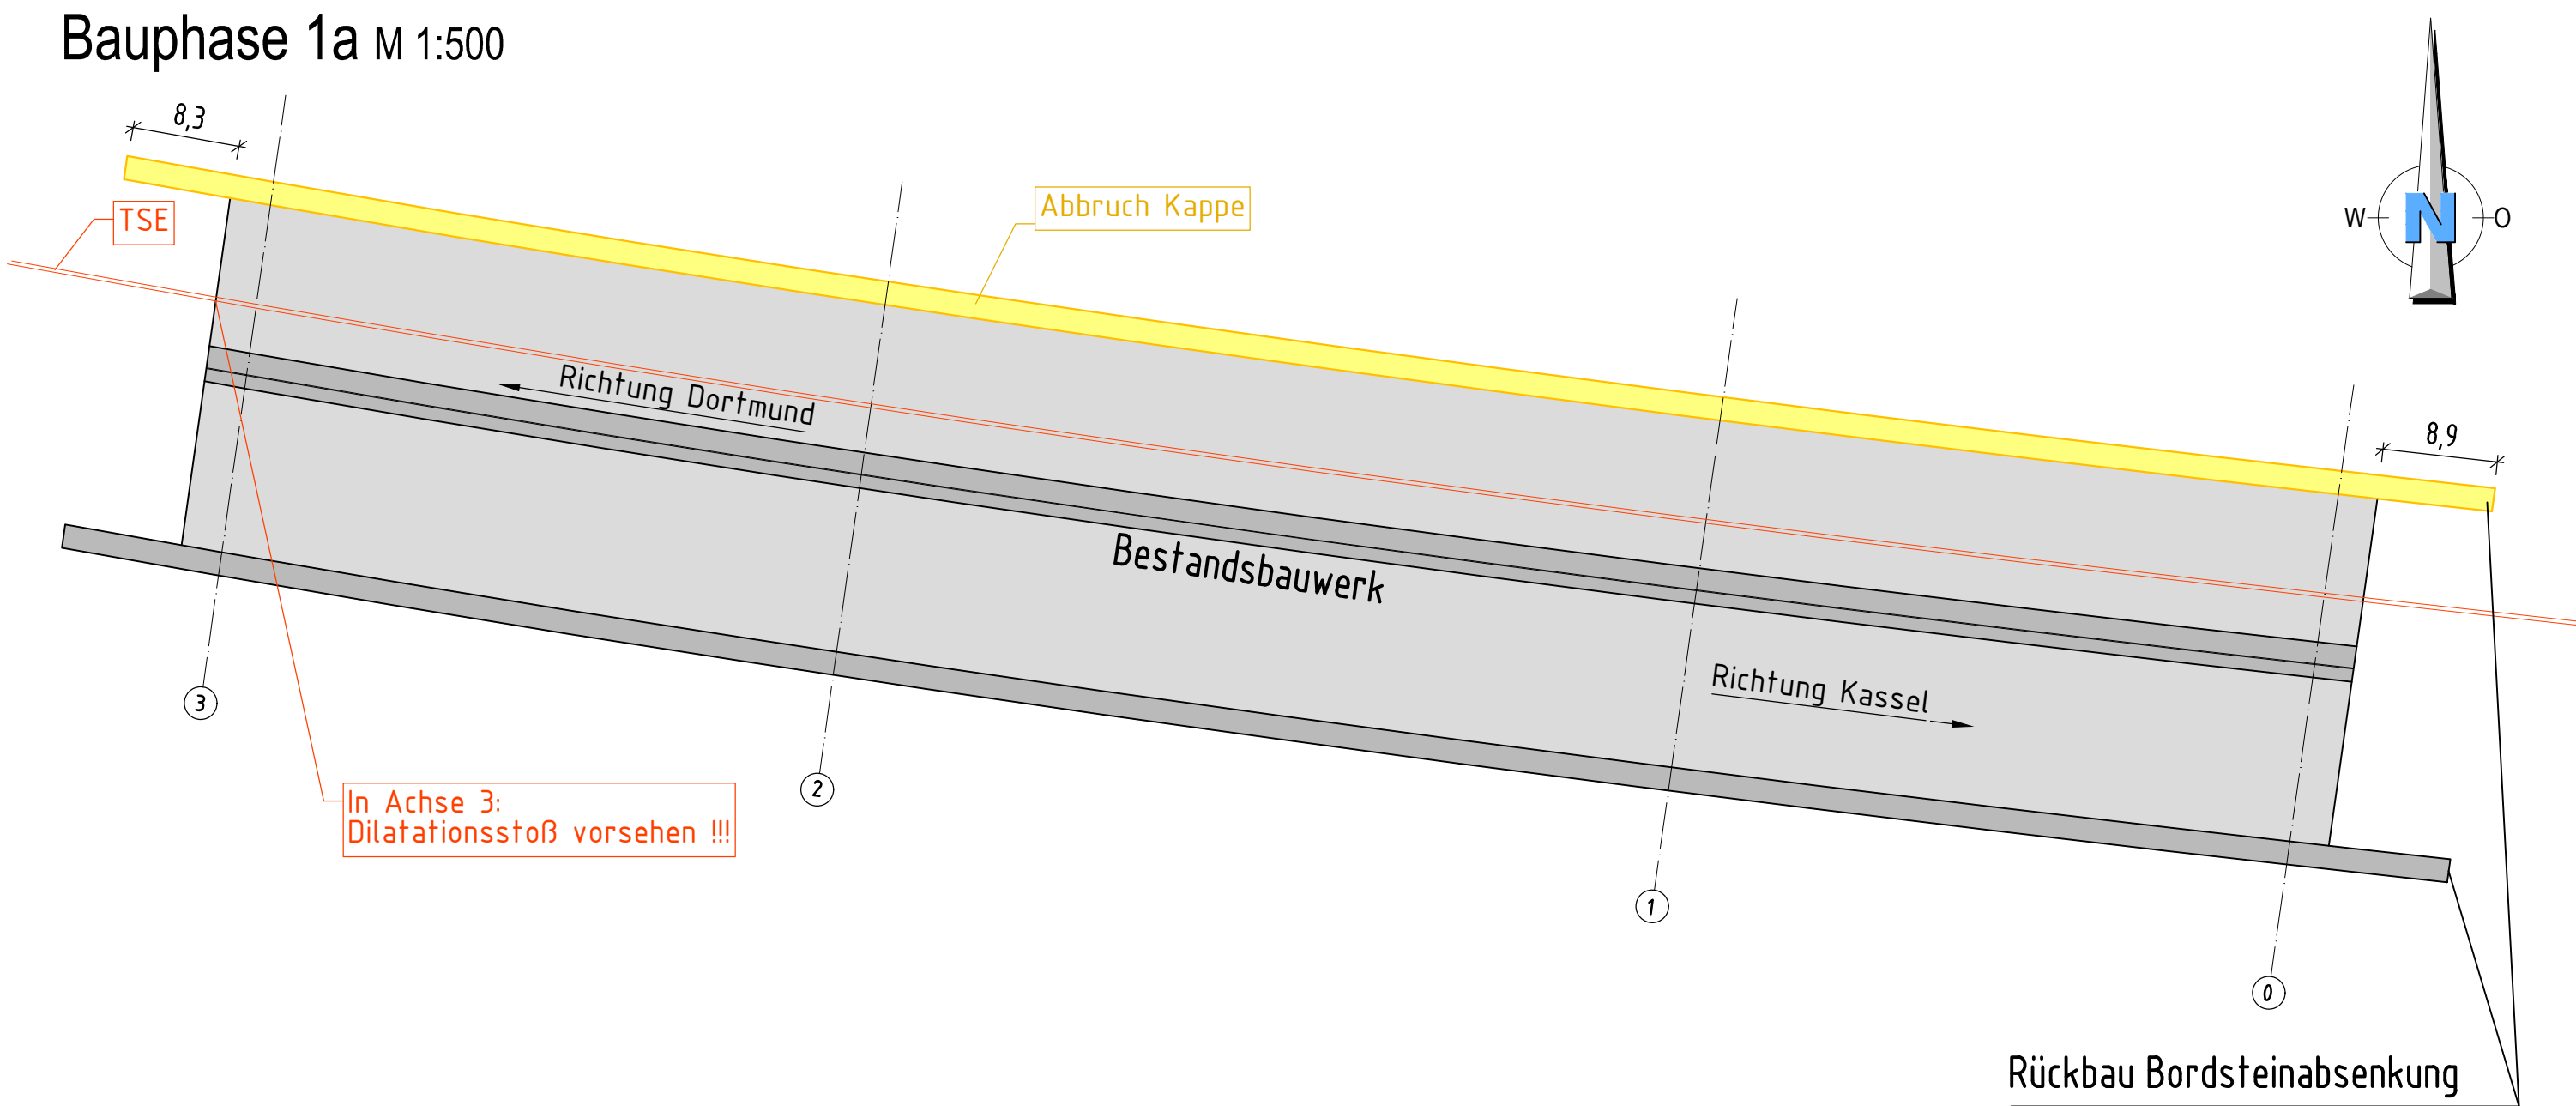

Legende:

Abbruch Neubau


Baustoffangaben Ortbetonergänzung

Bauteil:	Beton	Expositionsklassen Feuchtigkeitsklasse	Entwicklung der Beton- festigkeit	Bau- stahl	Beton- stahl	Spannstahl
Überbau	C40/50	(XC4, XD3, XF4, XM2, WA)	r≤0,3/0,5		B500B	
Vorspannung			längs/quer			
*) Festigkeitsentwicklung des Betons nach DIN EN 1992-2/NA: r ≤ 0,3 = Sommertemperaturen r ≤ 0,5 = Wintertemperaturen						

Mindestwerte der Biegeradien d_{min} bei
Betonstahl B500 gemäß DIN EN 1992-2 (NA)

Haken, Winkelhaken, Schlaufen	Stabkrümmungen
Stabdurchmesser	Haken, Schlaufen, Bügel
ds < 20 mm	4 ds
ds ≥ 20 mm	7 ds
Betondeckung rechtwinklig zur Krümmungsebene	Aufbiegungen und andere Krümmungen von Stäben (Rahmenecken)
> 100 mm oder > 7 ds	10 ds
> 50 mm und > 3 ds	15 ds
≤ 50 mm oder ≤ 3 ds	20 ds

Vermaßung von Biegeformen nach DIN EN ISO 3766, Formschlüssel 99

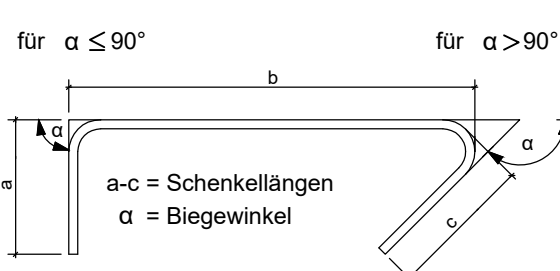

Prüfexemplar

Eisenliste und Schnittlänge
nicht geprüft

b	a	Index	Änderung	Datum	Zeichen
In statischer u. konstruktiver Hinsicht geprüft: Prüfbericht Nr. vom:					
In geometrischer u. vertraglicher Hinsicht geprüft: Prüfbericht Nr. vom:					
Ort, Datum, Unterschrift	Ort, Datum, Unterschrift				
Auf: technische Belange geprüft: Prüfbericht Nr. vom:	Zur Bauausführung freigegeben und freigegeben nach § 4 FStG: Die Autobahn GmbH des Bundes				
Ort, Datum, Unterschrift	Ort, Datum, Unterschrift				

Autobahn GmbH des Bundes
Niederlassung Westfalen

Die
Autobahn
Westfalen

Straße:	BAB 44	Blatt Nr.:	Kennbuchstabe	Ziffer
Bauvorhaben:	Ersatzneubau TB über das Diemeltal			
Gemarkung:	Diemeltal			
Bauwerk:	TB über das Diemeltal	bearbeitet:	10.02.2026	Mr
Name:	Diemelbrücke	gezeichnet:	10.02.2026	Sua / Ki
ASB-Nr.:	4419 956 (alt) 4419 650 (neu)	geprüft:	10.02.2026	B.S.H
bei km:	52+395	Maßstab:	1:25 ; 1:500	
Plandarstellung:	Verstärkung Überbau TBW 1 Anpassung Flügel Achse 0 und 3 RiFa Dortmund	Zeichnungsnummer des AN:		
Einwirkung: DIN EN 1991				MLC= 50 / 50 - 100

Ausführungszeichnung

Aufsteller:	Auftragnehmer:
Ort, Datum, Unterschrift	Ort, Datum, Unterschrift
ZTV-Ing. Koordinator:	Ausführende Firma im Auftrag
Ort, Datum, Unterschrift	Ort, Datum, Unterschrift
Die Darstellung stimmt mit der Ausführung überein: Autobahn GmbH des Bundes, Bauüberwachung im Auftrag	
Ort, Datum, Unterschrift	

EHS
berufende Ingenieure für Bauwesen GmbH
Leuschnerstraße 77
34134 Kassel
Telefon +49 561 95288-0
kontakt@ehs-ingenieure.de
www.ehs-ingenieure.de

Stahlliste:

70 Stck.	
2 Stck. Q 188 A	
2 Stck. Q 188 A	

zugehörige Planunterlagen:

Plan-Nr.:	S-10	Schalplan Aufbeton
Plan-Nr.:	S-11	Geländer
Plan-Nr.:	S-12	Sichtschutz
Plan-Nr.:	S-13	Anpassung Üko Widerlager Achse 3 Außenkappe
Plan-Nr.:	S-14	Anpassung Üko Widerlager Achse 3 Mittelkappe
Plan-Nr.:	S-15	Anpassung Flügel Achse 0 und 3 RiFa Dortmund
Plan-Nr.:	B-20	Bewehrung Aufbeton
Plan-Nr.:	A-10	Baublauf mit Verkehrsführung
Plan-Nr.:	E-01	Entwässerung Übersicht Längsschnitt
Plan-Nr.:	E-02	Entwässerung Ansicht Schnitte
Plan-Nr.:	E-03	Entwässerung Details