

VSP III / 6-1

Autobahn GmbH NL Nordbayern

**Arbeitsstelle von kürzerer Dauer
stationär auf dem befestigten
Seitenstreifen einer
Richtungsfahrbahn**


Tagesbaustelle

**Zugfahrzeuge dürfen nicht
abgekoppelt werden**

Längsabsperrung:

**Leitkegel (Höhe 0.75 m)
Abstand max. 18 m**

* ≥ 200 m bei zul. Gesamtmasse
 $\geq 7,49$ t bis < 18 t

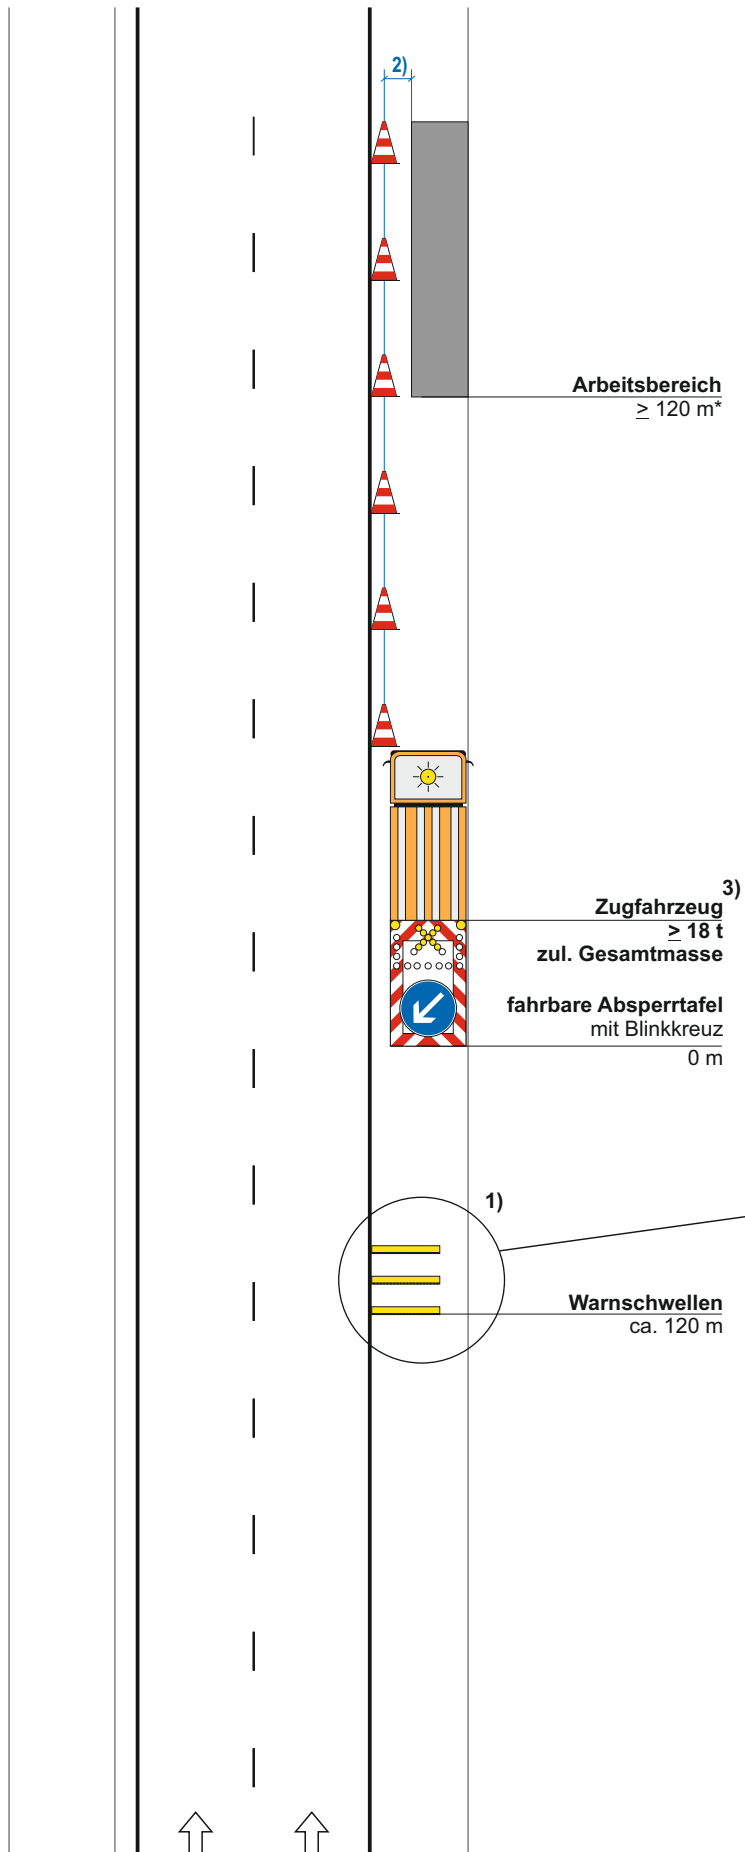

1) Warnschwellen grundsätzlich erforderlich

2) Sicherheitsabstand = 1,30 m

3) Fahrzeugteile (inkl. Spiegel) dürfen nicht in den Fahrstreifen reichen

Maße in Metern

08/2025