

VSP III / 6-6

Autobahn GmbH NL Nordbayern

Arbeitsstelle von kürzerer Dauer stationär auf dem Beschleunigungsstreifen einer Richtungsfahrbahn


Tagesbaustelle

Zugfahrzeuge dürfen nicht abgekoppelt werden

Längsabsperzung:

**Leitkegel (Höhe 0.75 m)
Abstand max. 12 m**

* ≥ 200 m bei zul. Gesamtmasse $\geq 7,49$ t bis < 18 t

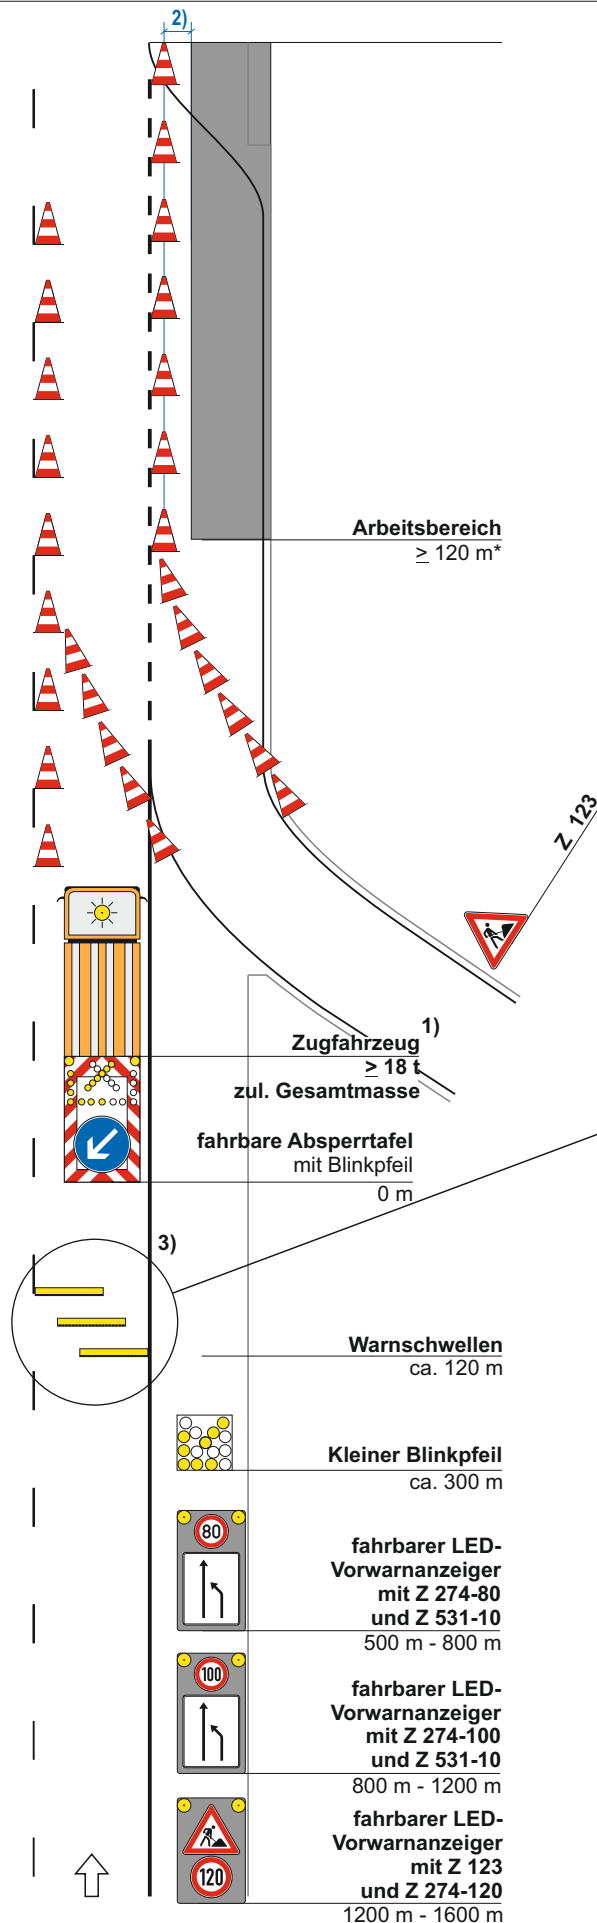

1) Fahrzeugteile (inkl. Spiegel) dürfen nicht in die Leitlinie reichen

2) Sicherheitsabstand = 0,90 m

3) Warnschwellen (inkl. kleiner Blinkpfeil) grundsätzlich erforderlich

Maße in Metern

08/2025