


VZ-Plan:
Sperrung Ausfahrt
Arbeitsstelle von kürzerer Dauer
im Ausfahrtsbereich einer
Anschlussstelle bei 2-streifiger

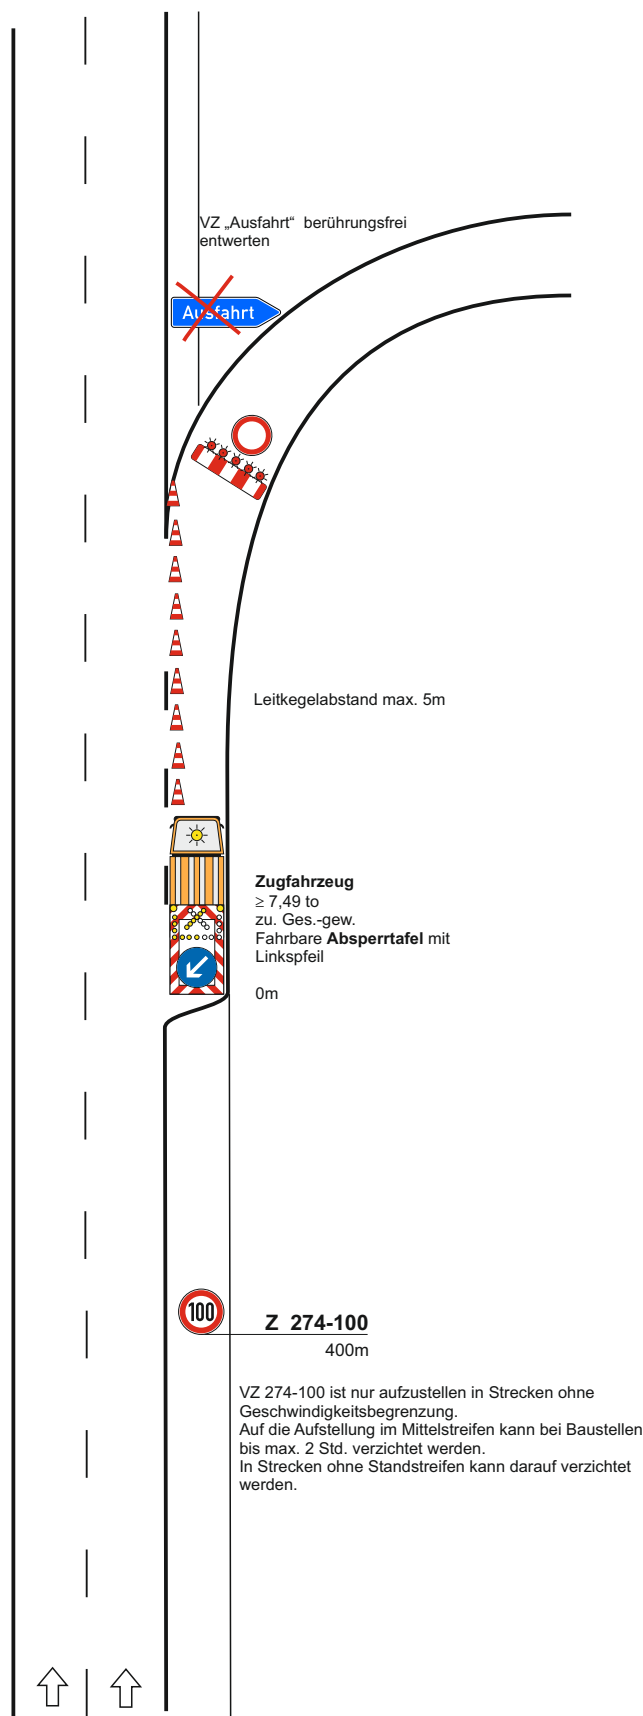

Längsabspernung mit Leitkegel
h = 0,75m
Abstand max. 10m

Maße in Metern

09.97

**Dieser Plan Bestandteil der
Verkehrsrechtlichen Anordnung**

nach §45 Abs.2 StVO

der Autobahn GmbH des Bundes
Niederlassung West / Außenstelle Neunkirchen:

Az.:

vom
.....