

Regelplan D III / 10

Arbeitsstelle von kürzerer Dauer
auf dem Beschleunigungstreifen

Querabsperzung mit Leitkegel

h = 0,75m

Abstand max. 10m


Verschwenkungsmaß 1:10

Längsabsperzung mit Leitkegel

h = 0,75m

Abstand max. 18m

im Bereich des Beschleunigungs-
streifens max. 10m

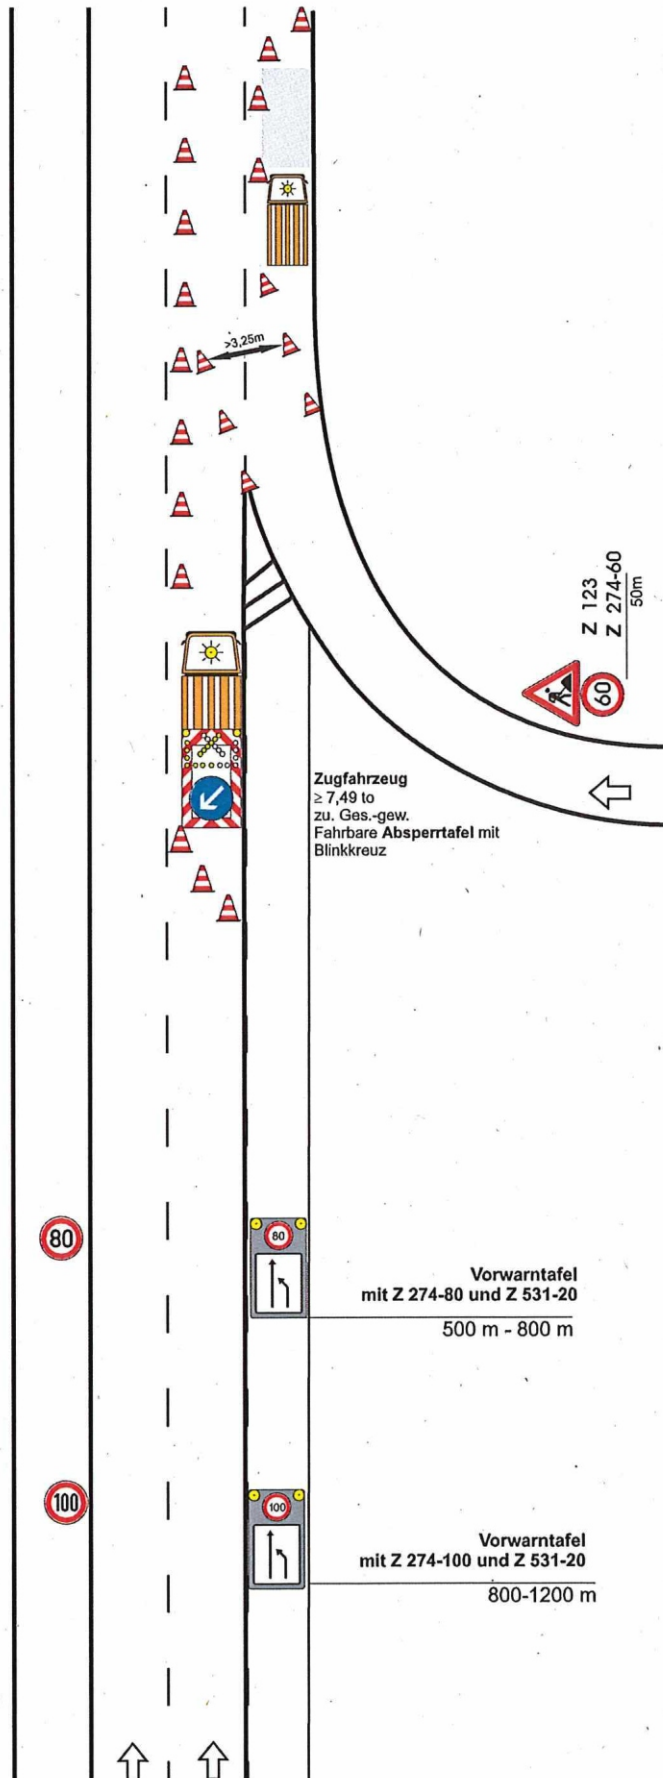

Maße in Metern

09.97

Dieser Plan Bestandteil der
Verkehrsrechtlichen Anordnung

nach §45 Abs.2 StVO

der Autobahn GmbH des Bundes
Niederlassung West / Außenstelle Neunkirchen:

Az.:

vom