


Musterplan D III / 11

Arbeitsstelle von kürzerer Dauer
mit Vollsperrung einer 2-streifigen
Richtungsfahrbahn und Ausleitung
in die Anschlussstelle

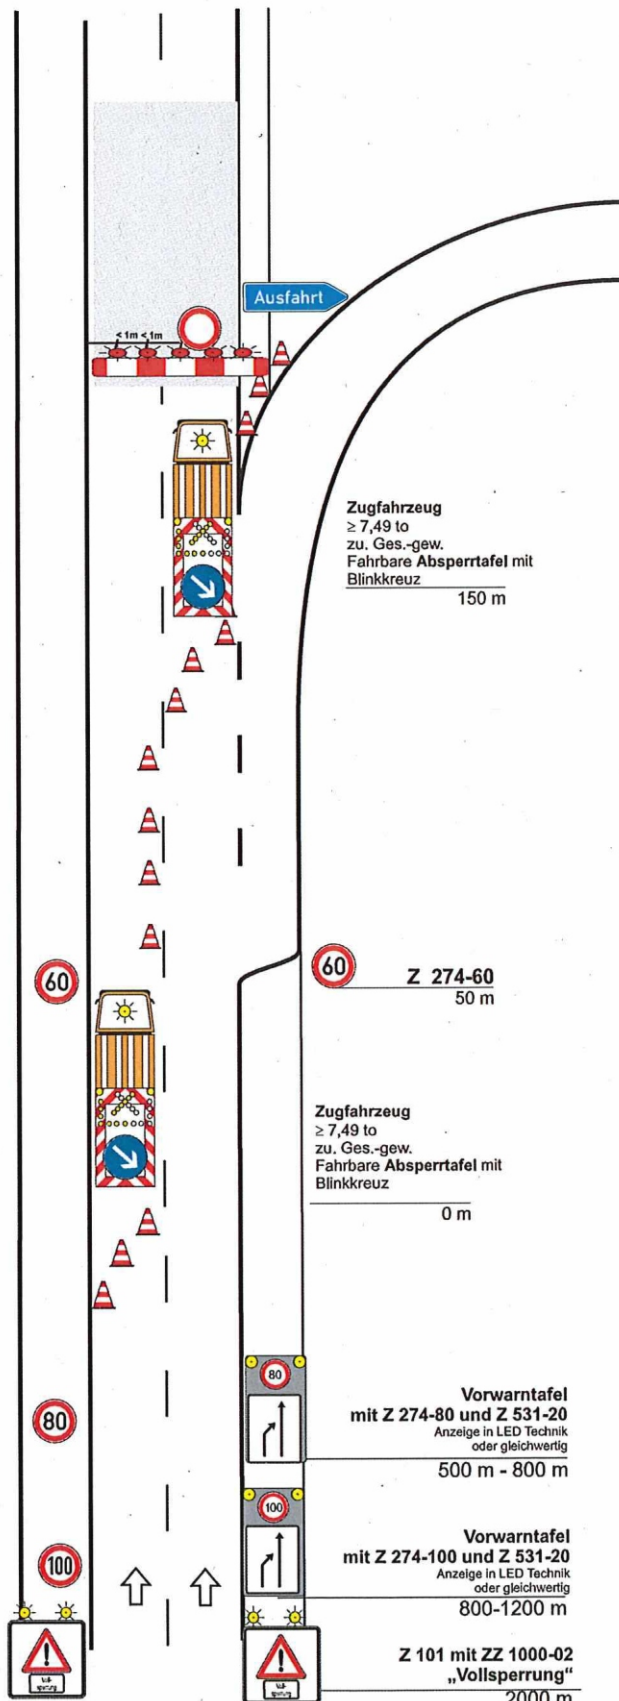

Längsabsperzung mit Leitkegel
h = 0,75m
Abstand max. 5m

Maße in Metern

09.97

Dieser Plan Bestandteil der
Verkehrsrechtlichen Anordnung

nach §45 Abs.2 StVO

der Autobahn GmbH des Bundes
Niederlassung West / Außenstelle Neunkirchen:

Az.:

vom

.....