


Musterplan D III / 12

Arbeitsstelle von kürzerer Dauer mit Vollsperrung einer 3-streifigen Richtungsfahrbahn und Ausleitung in die Anschlussstelle

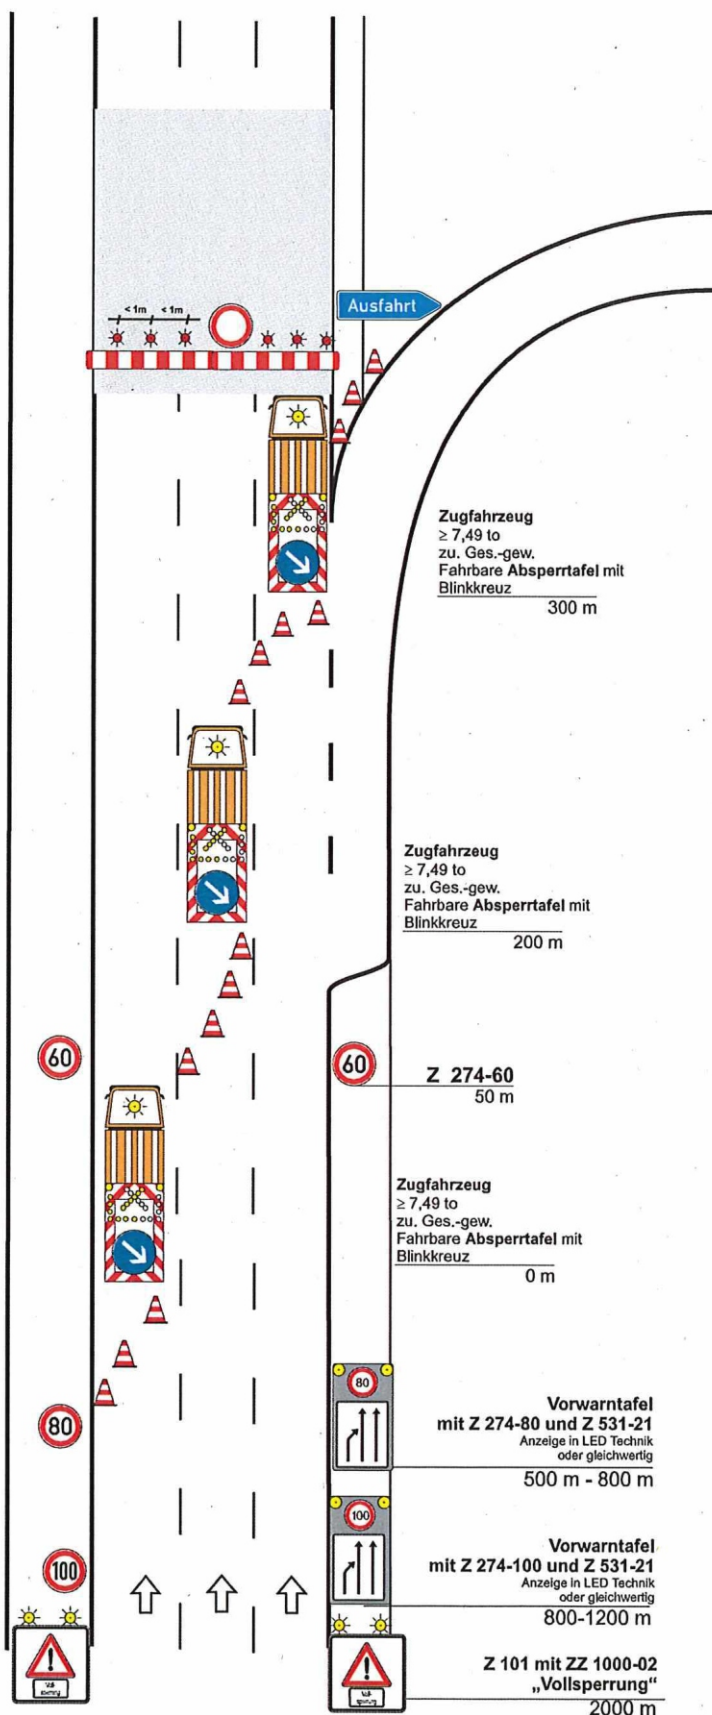

Längsabspernung mit Leitkegel
h = 0,75m
 Abstand max. 5mi

Maße in Metern

09.97

Dieser Plan Bestandteil der Verkehrsrechtlichen Anordnung

nach §45 Abs.2 StVO

der Autobahn GmbH des Bundes
Niederlassung West / Außenstelle Neunkirchen:

Az:

vom

