
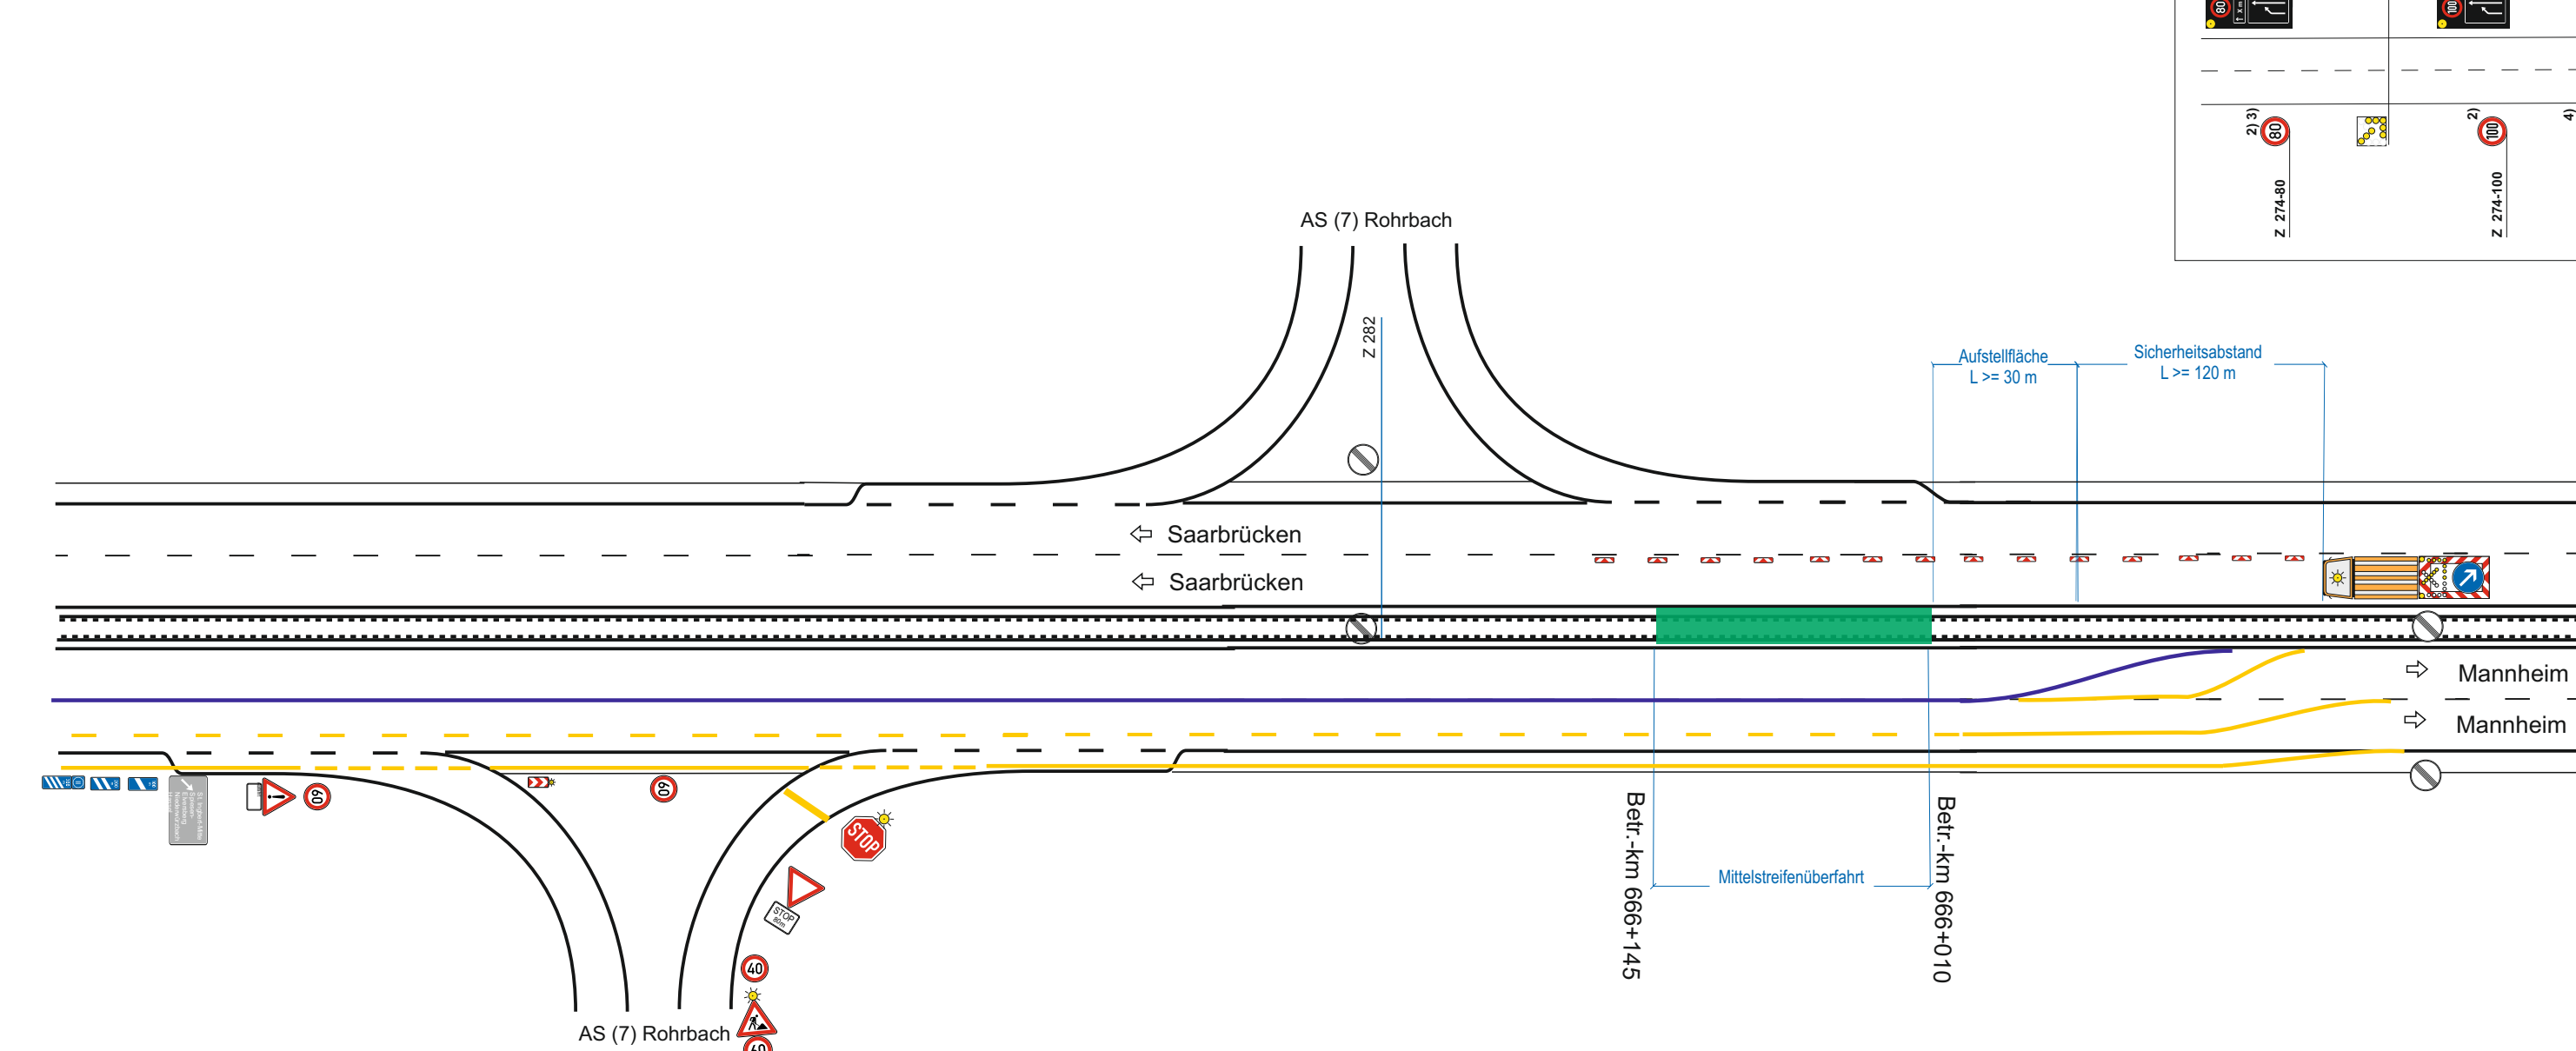


VF- bzw. Bauphase 1 und 3: VS zum Öffnen bzw. zum Öffnen sowie zum Schließen der Mittelüberfahrt (Nacht)

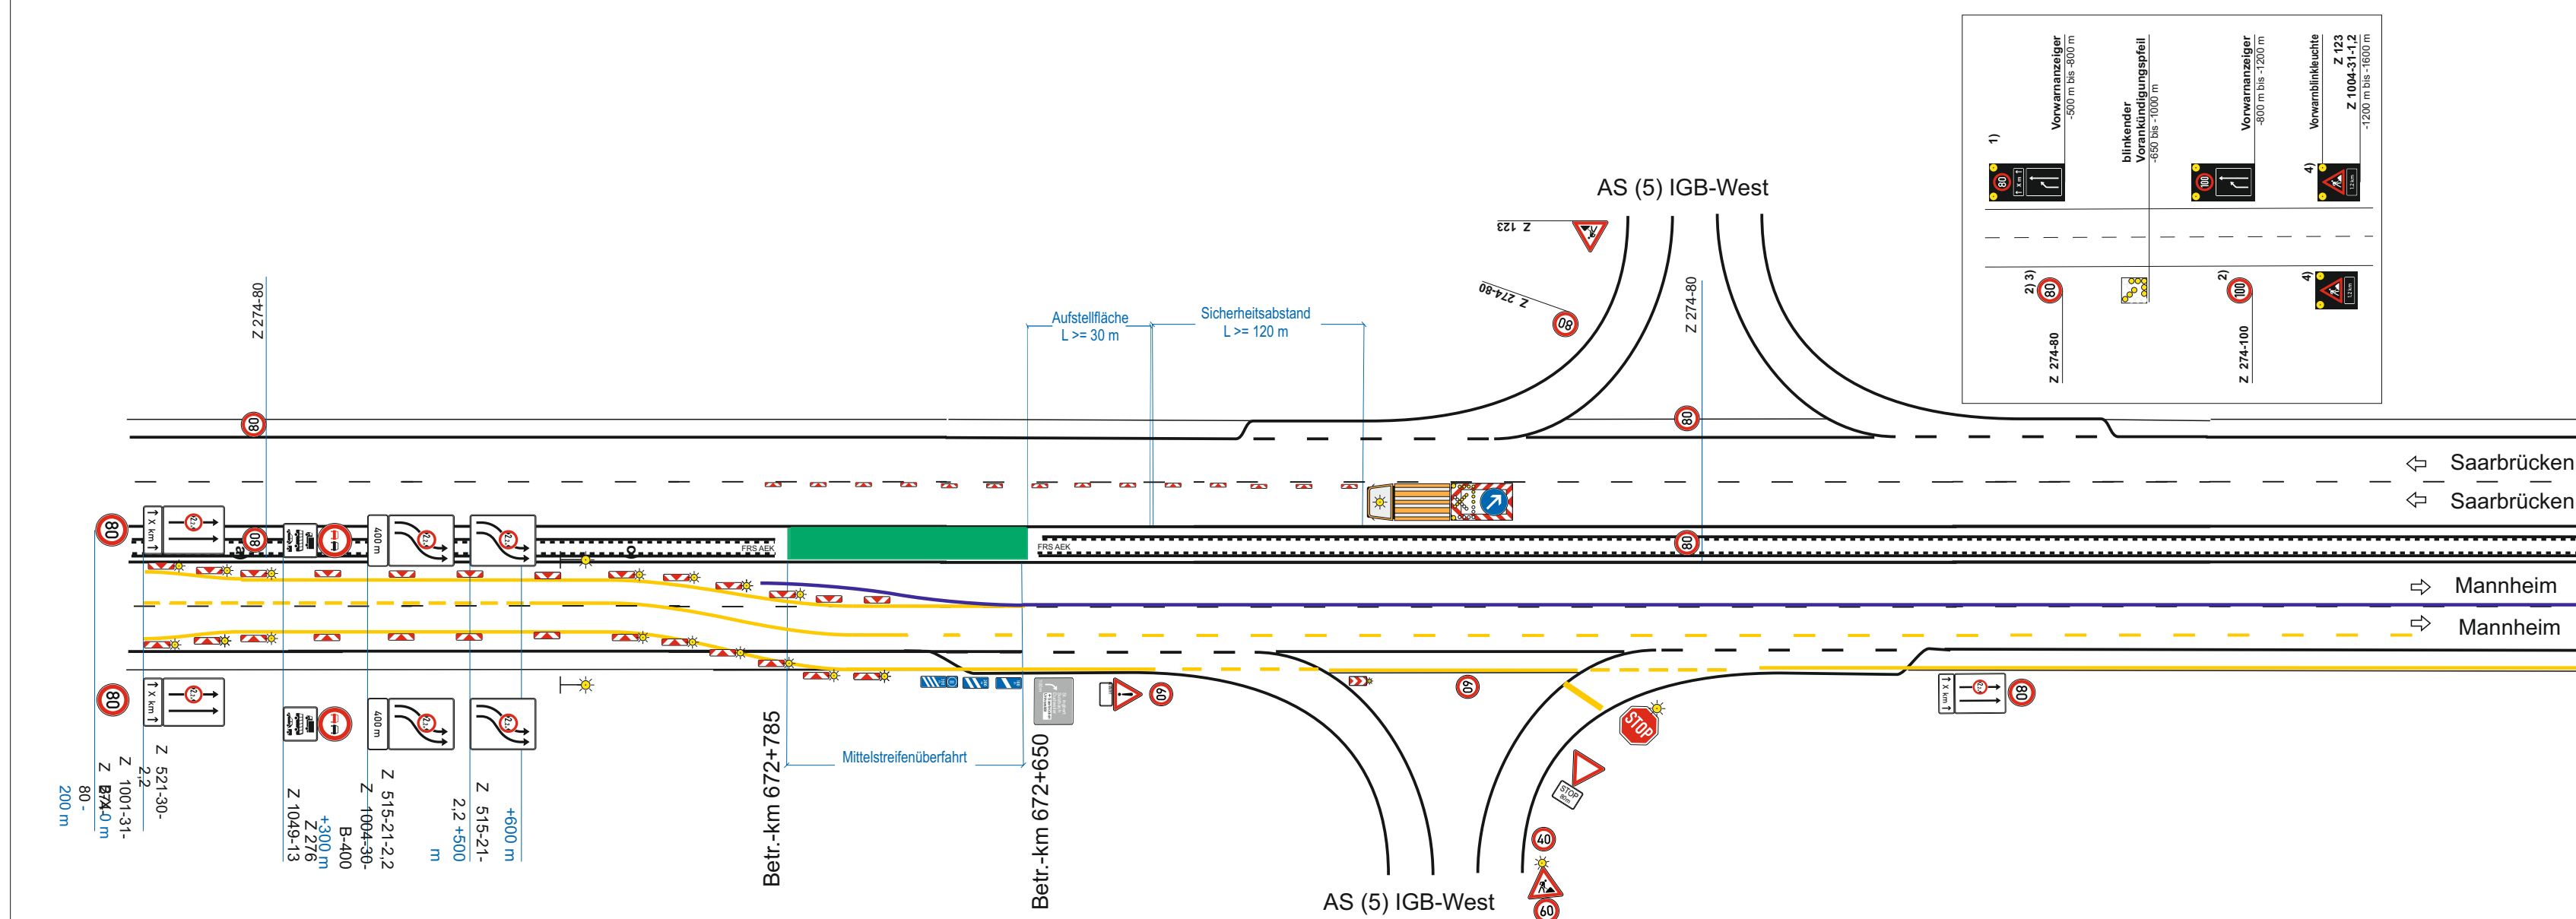

Aufbau zunächst als „halbe“ 3+1 VF ohne Überleitung der FR Mannheim, parallel dazu Aufbau zweier Regelpläne D IV/11 auf der RF Saarbrücken

Maße / Querschnitte der „halben 3+1 VF siehe VZ-Plan 02

Alle Verkehrszeichen und Zusatzeinrichtungen (2.7) müssen sich in einem einwandfreien Zustand befinden, stets gut zu erkennen, ordnungsgemäß befestigt und standfest sein. Die Anbringung der Verkehrszeichen und Zusatzeinrichtungen an bestehender ortsfester Beschilderung, sowie an bestehenden Rückhaltesystemen ist untersagt.
Geeignete und zugelassene Aufstellvorrichtungen sind zu verwenden.

Widersprechende ortsfeste Beschilderung ist kontaktlos zu deaktivieren

2.7 Zusatzeinrichtungen

(1) Zusatzeinrichtungen an Fahrzeug-Rückhaltesystemen sind z. B.

– Gelinder,

- Blendschutzeinrichtungen,
- Schildformfaktoren

- Schilderpfosten,
- Verkehrseinrichtungen.

(2) Zusatzeinrichtungen dürfen die Wirkungsweise des Fahrzeug-Rückhaltesystems nicht beeinträchtigen. Außerdem dürfen Zusatzeinrichtungen selber keine Gefahr für Fahrzeuginsassen oder Dritte verursachen. Kann die nicht ausgeschlossen werden, ist eine Prüfung des Gesamtsystems nach der DIN EN 1317 erforderlich. Zusatzeinrichtungen, die als Teil von Fahrzeug-Rückhaltesystemen wirken sollen (z. B. Geländer), müssen stets nach der DIN EN 1317-2 bis -4 als Gesamtsystem geprüft sein.

Legende

 VZ für temp. Verkehrsführung



60 vorh. Verkehrszeichen

— TSE $\geq$ T3 / $\leq$ Y

gelbe Markierung

 Bauber

VF- bzw. Bauphase 1 und 3: VS zum Öffnen bzw. zum Öffnen sowie zum Schließen der Mittelüberfahrt (Tag bzw. in arbeitsfreie Zeiträumen)

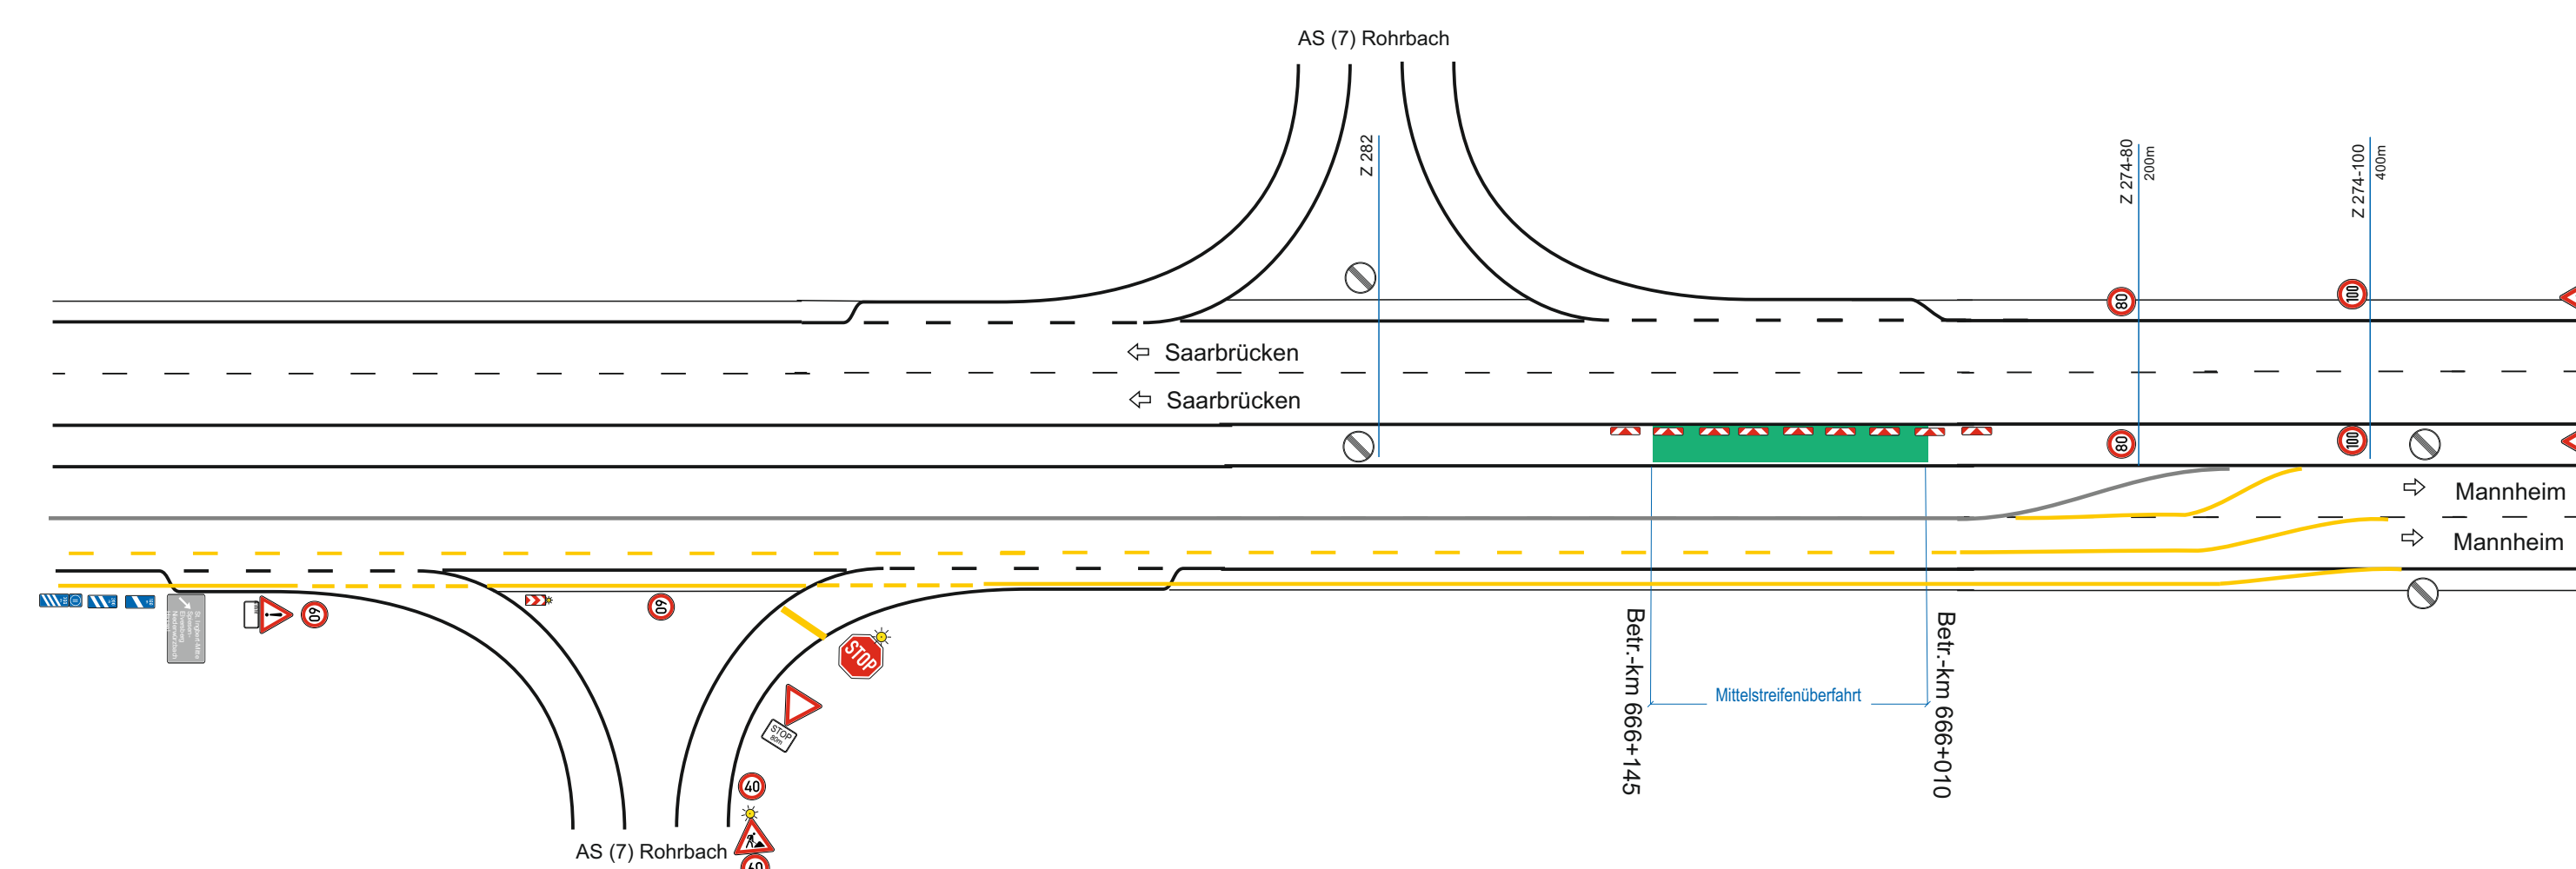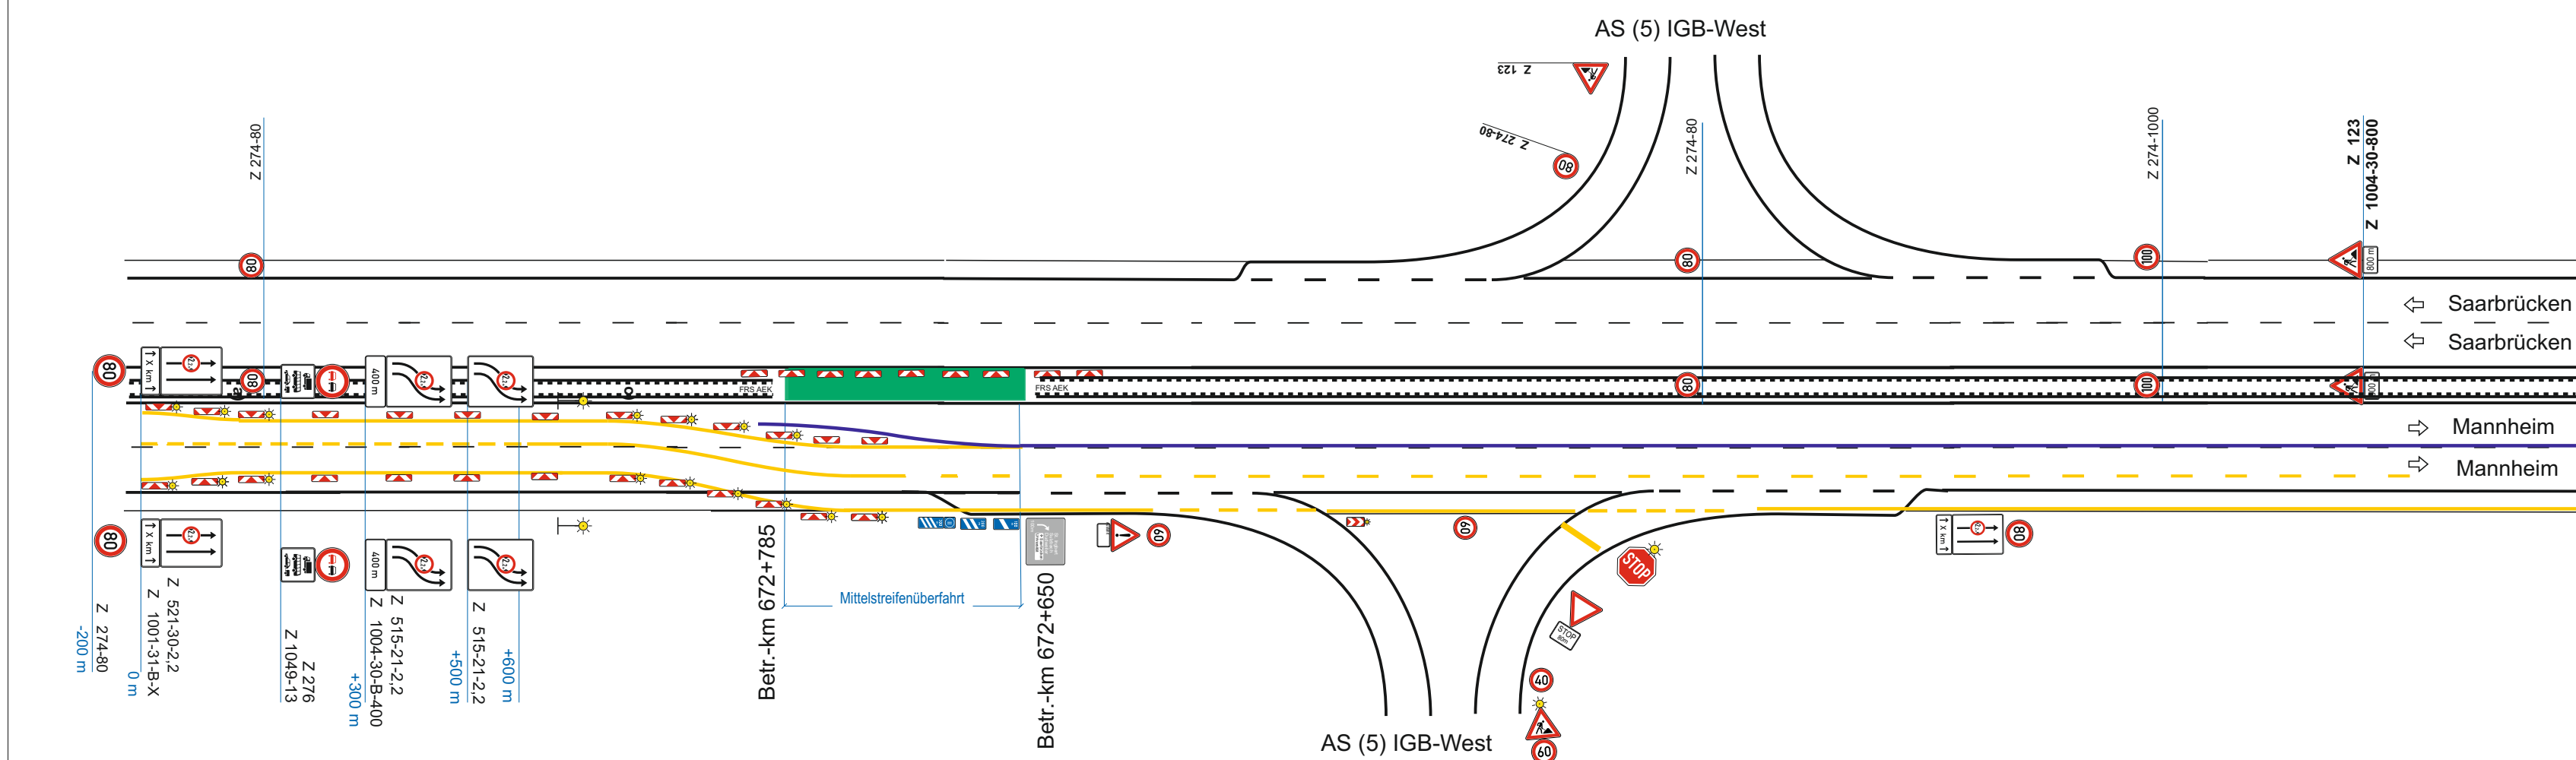[illegible]

	Die Autobahn West Bahnhofplatz 1, 56410 Montabaur	bearbeitet BU 05.2026	
		freigegeben	
		Projekt-Nr. A-05283-00	

Nr.	Art der Änderung	Datum	Zeichen

Lagesystem	Stand Kataster
Höhensystem	Bestandsvermessung

ZUR AUSSCHREIBUNG

Die Autobahn GmbH des Bundes Niederlassung West - AS Neunkirchen Am Ochsenwald 4 66539 Wellesweiler	Unterlage / Blatt-Nr.: VZ-Plan 01
Vertragsnummer: 265-26-4016	Maßstab: o. M.

A006 Ern. AS Rohrbach-AS IGB-West RF SB

VS: A006 Ern. AS Rohrbach - AS IGB-West RF SB links

Bau- bzw. Verkehrsführungsphase 1 und 3