
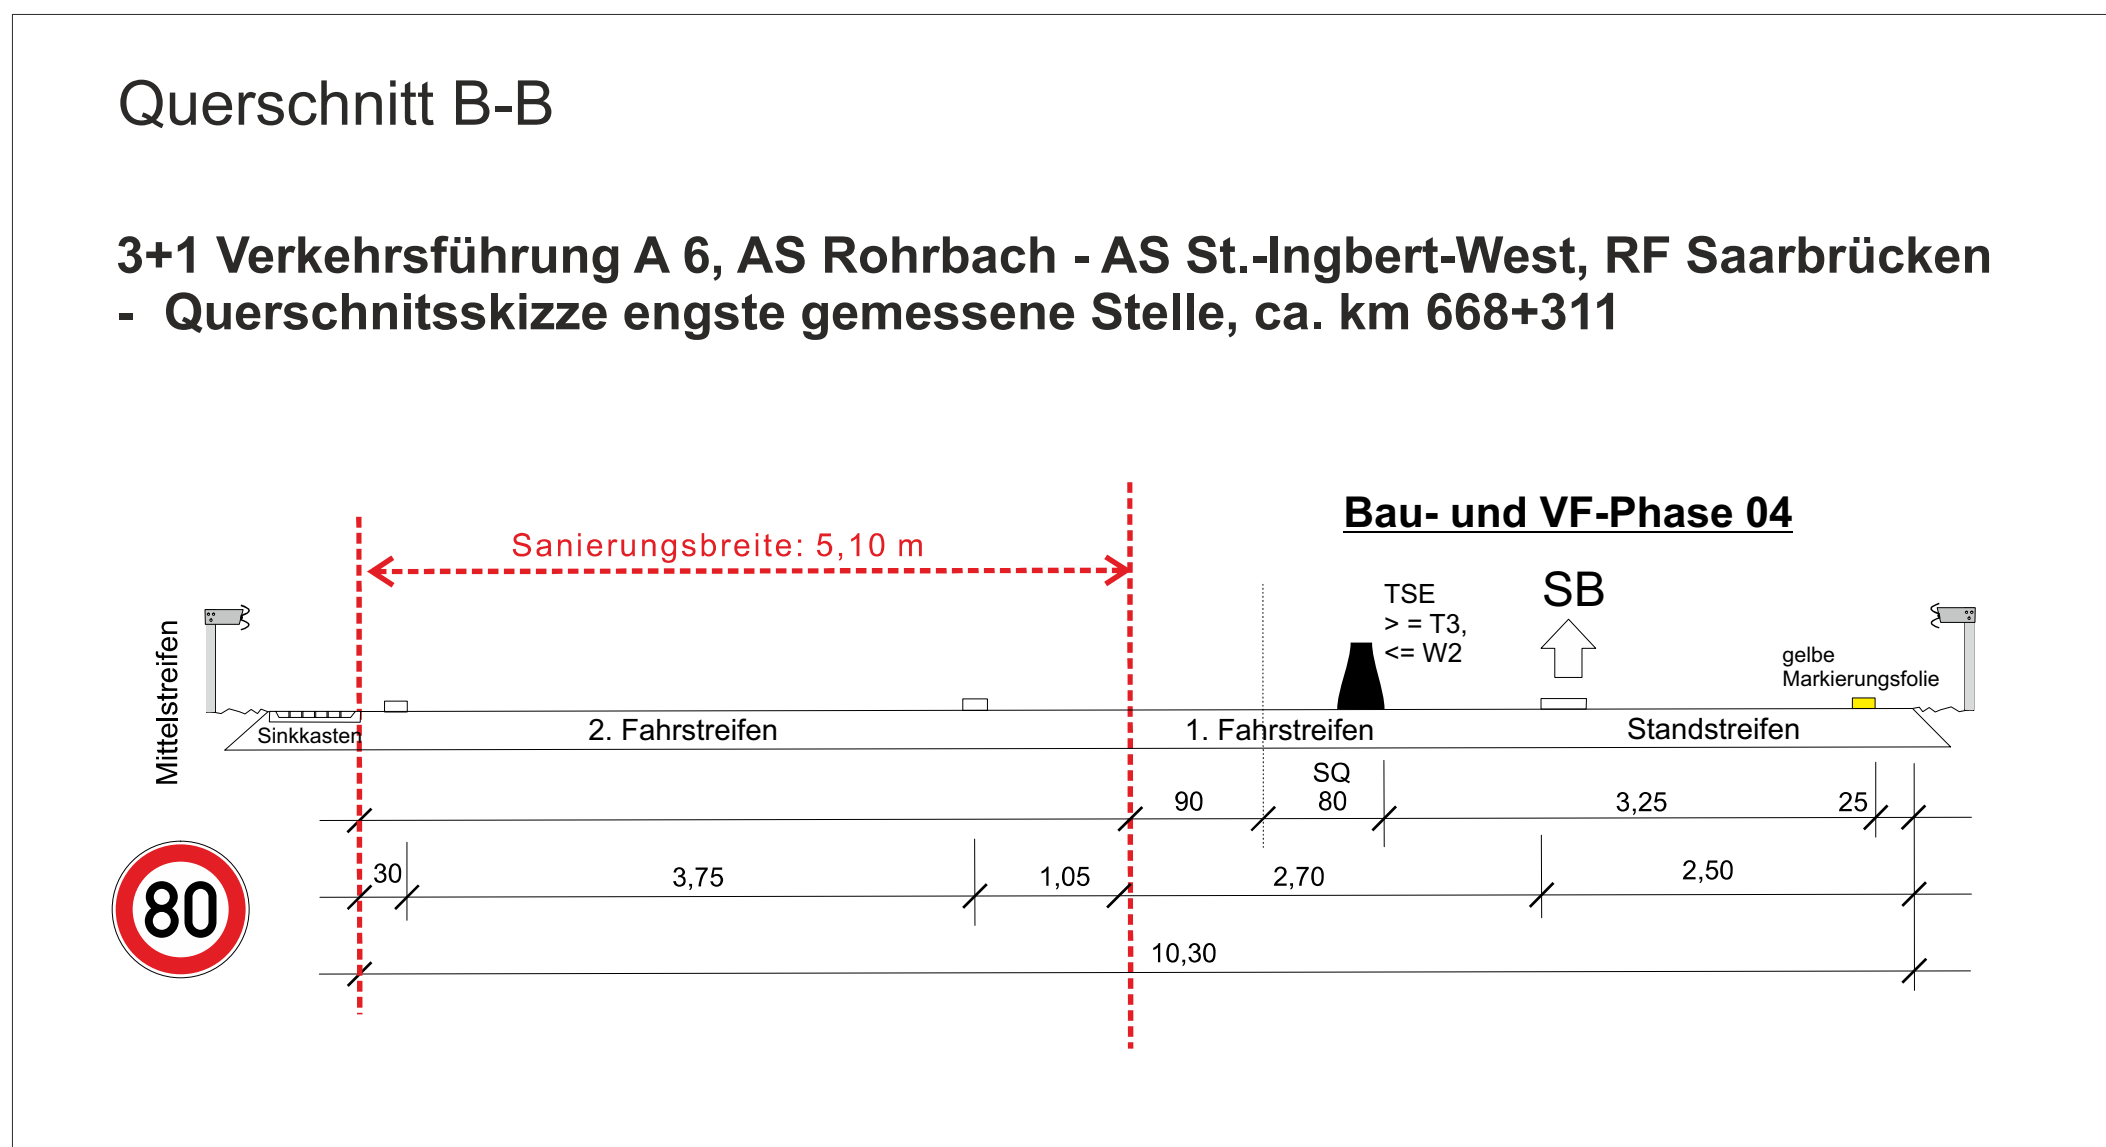
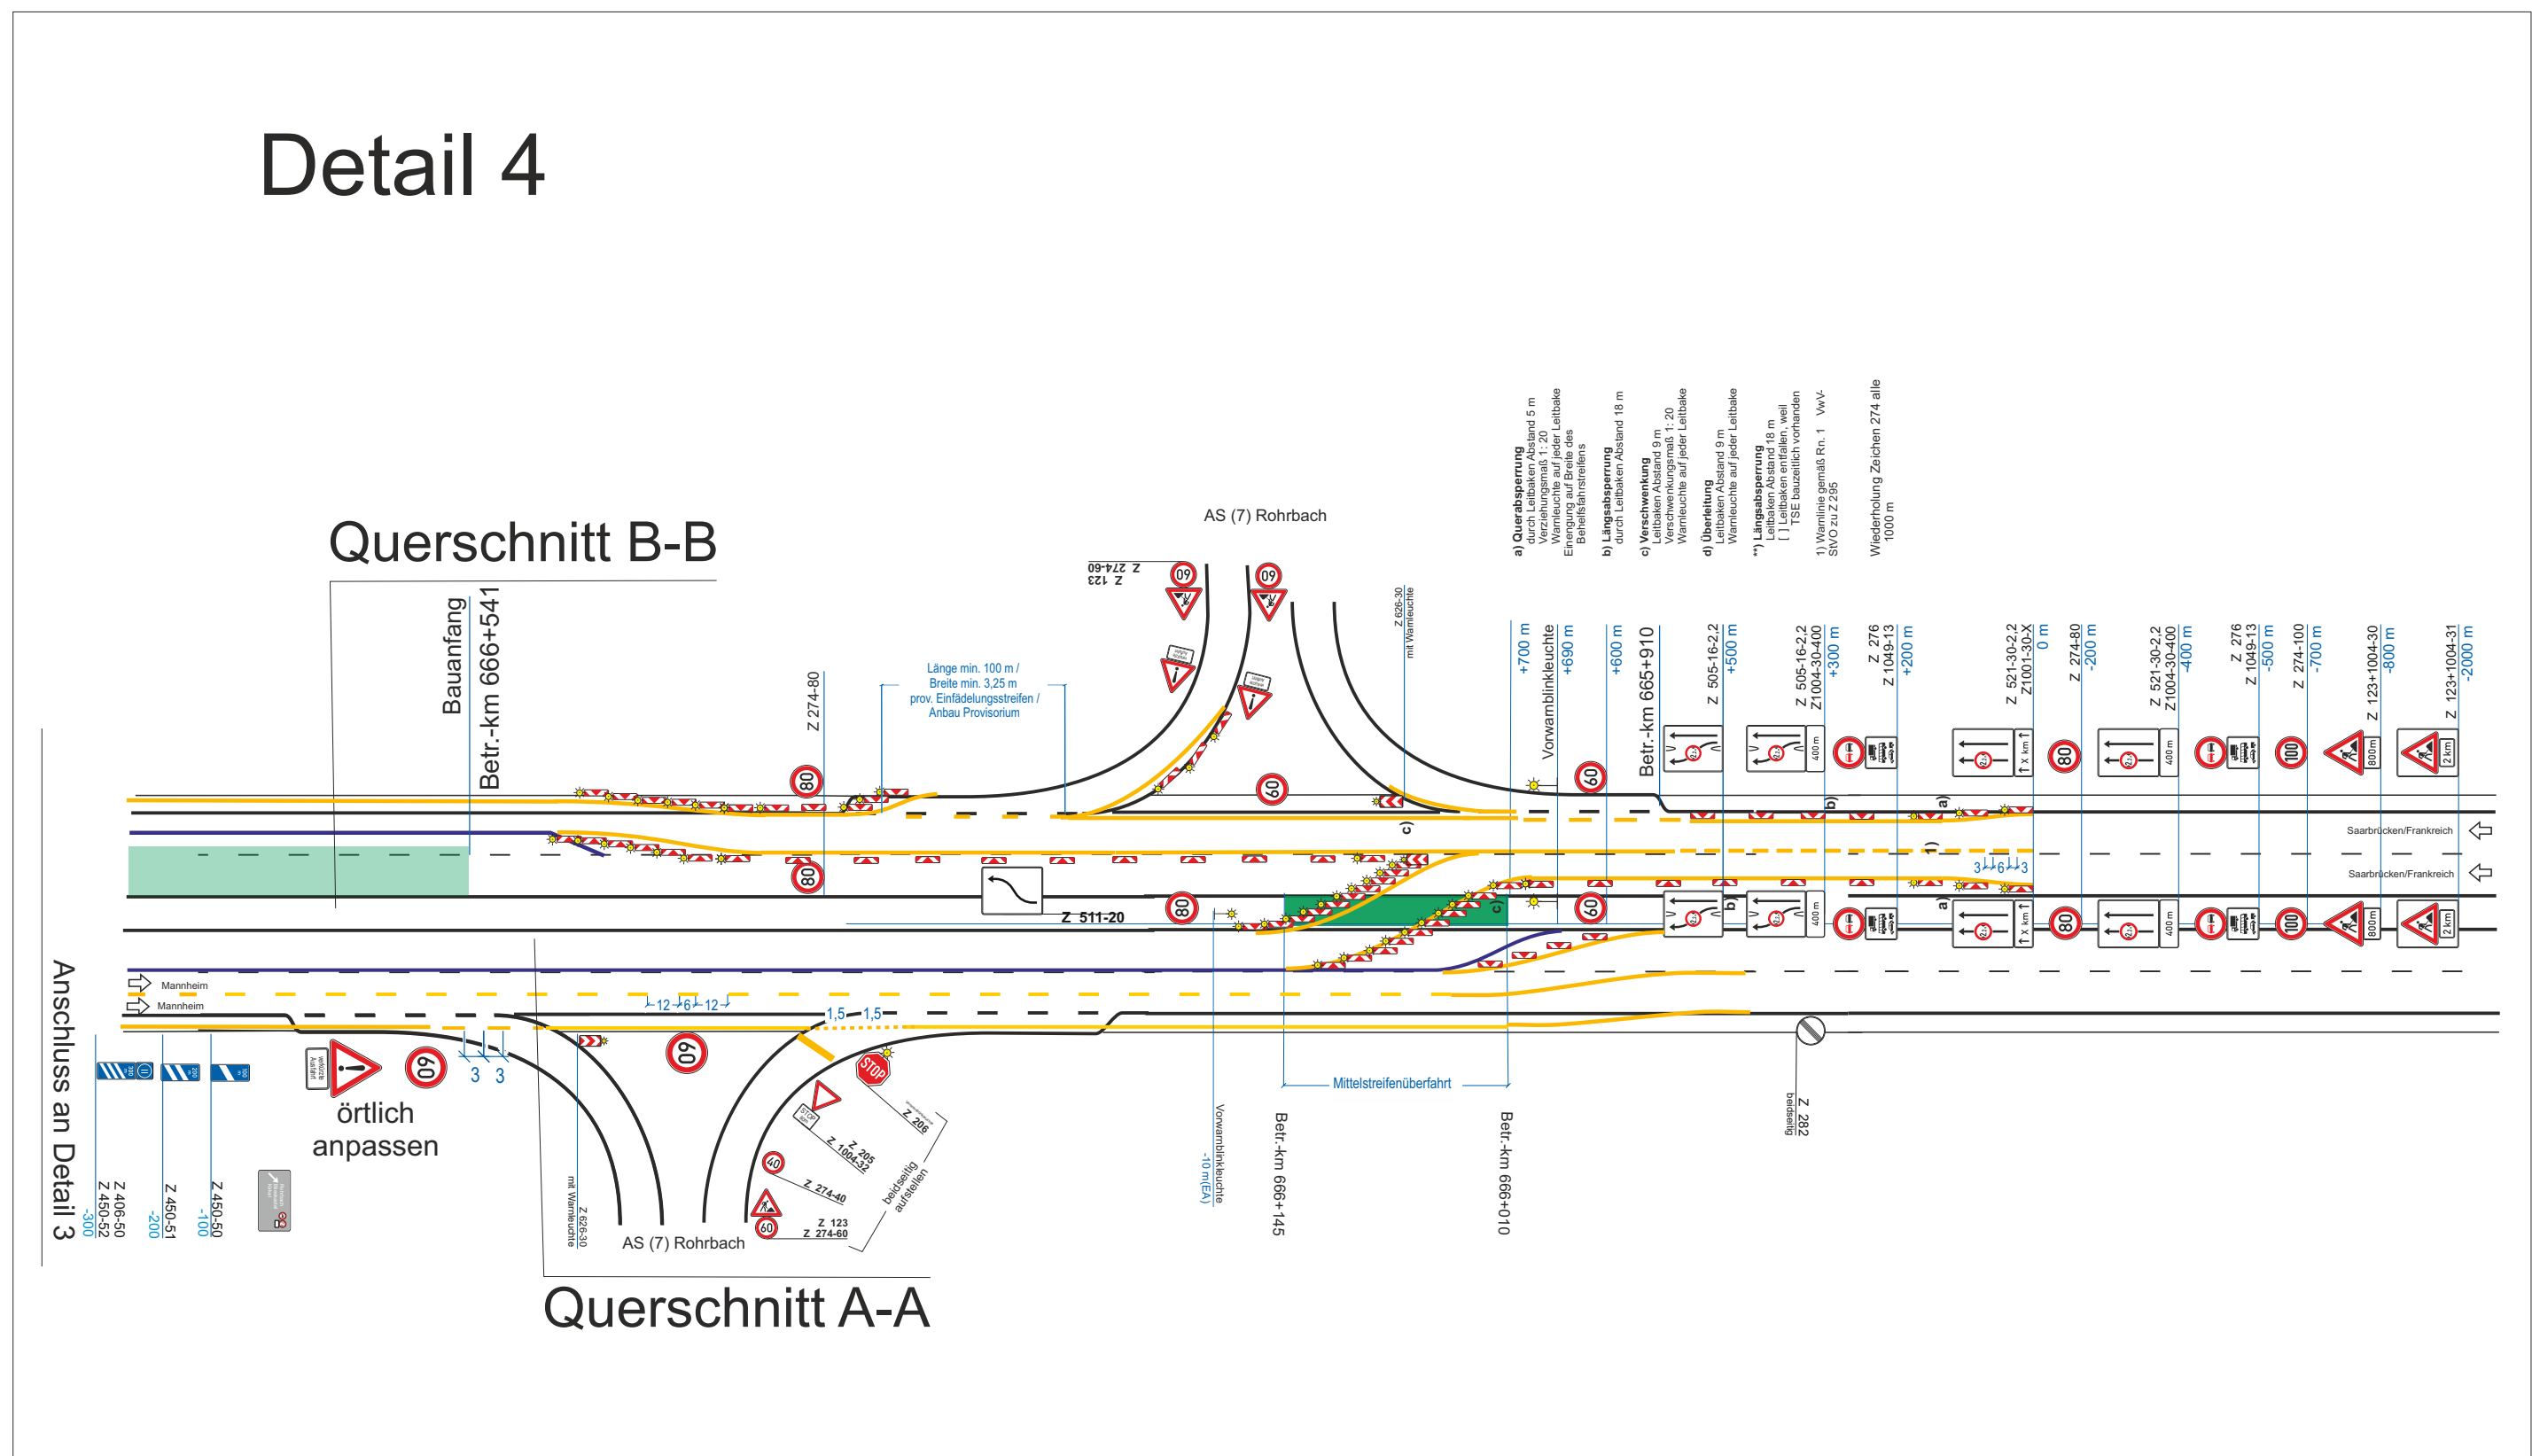
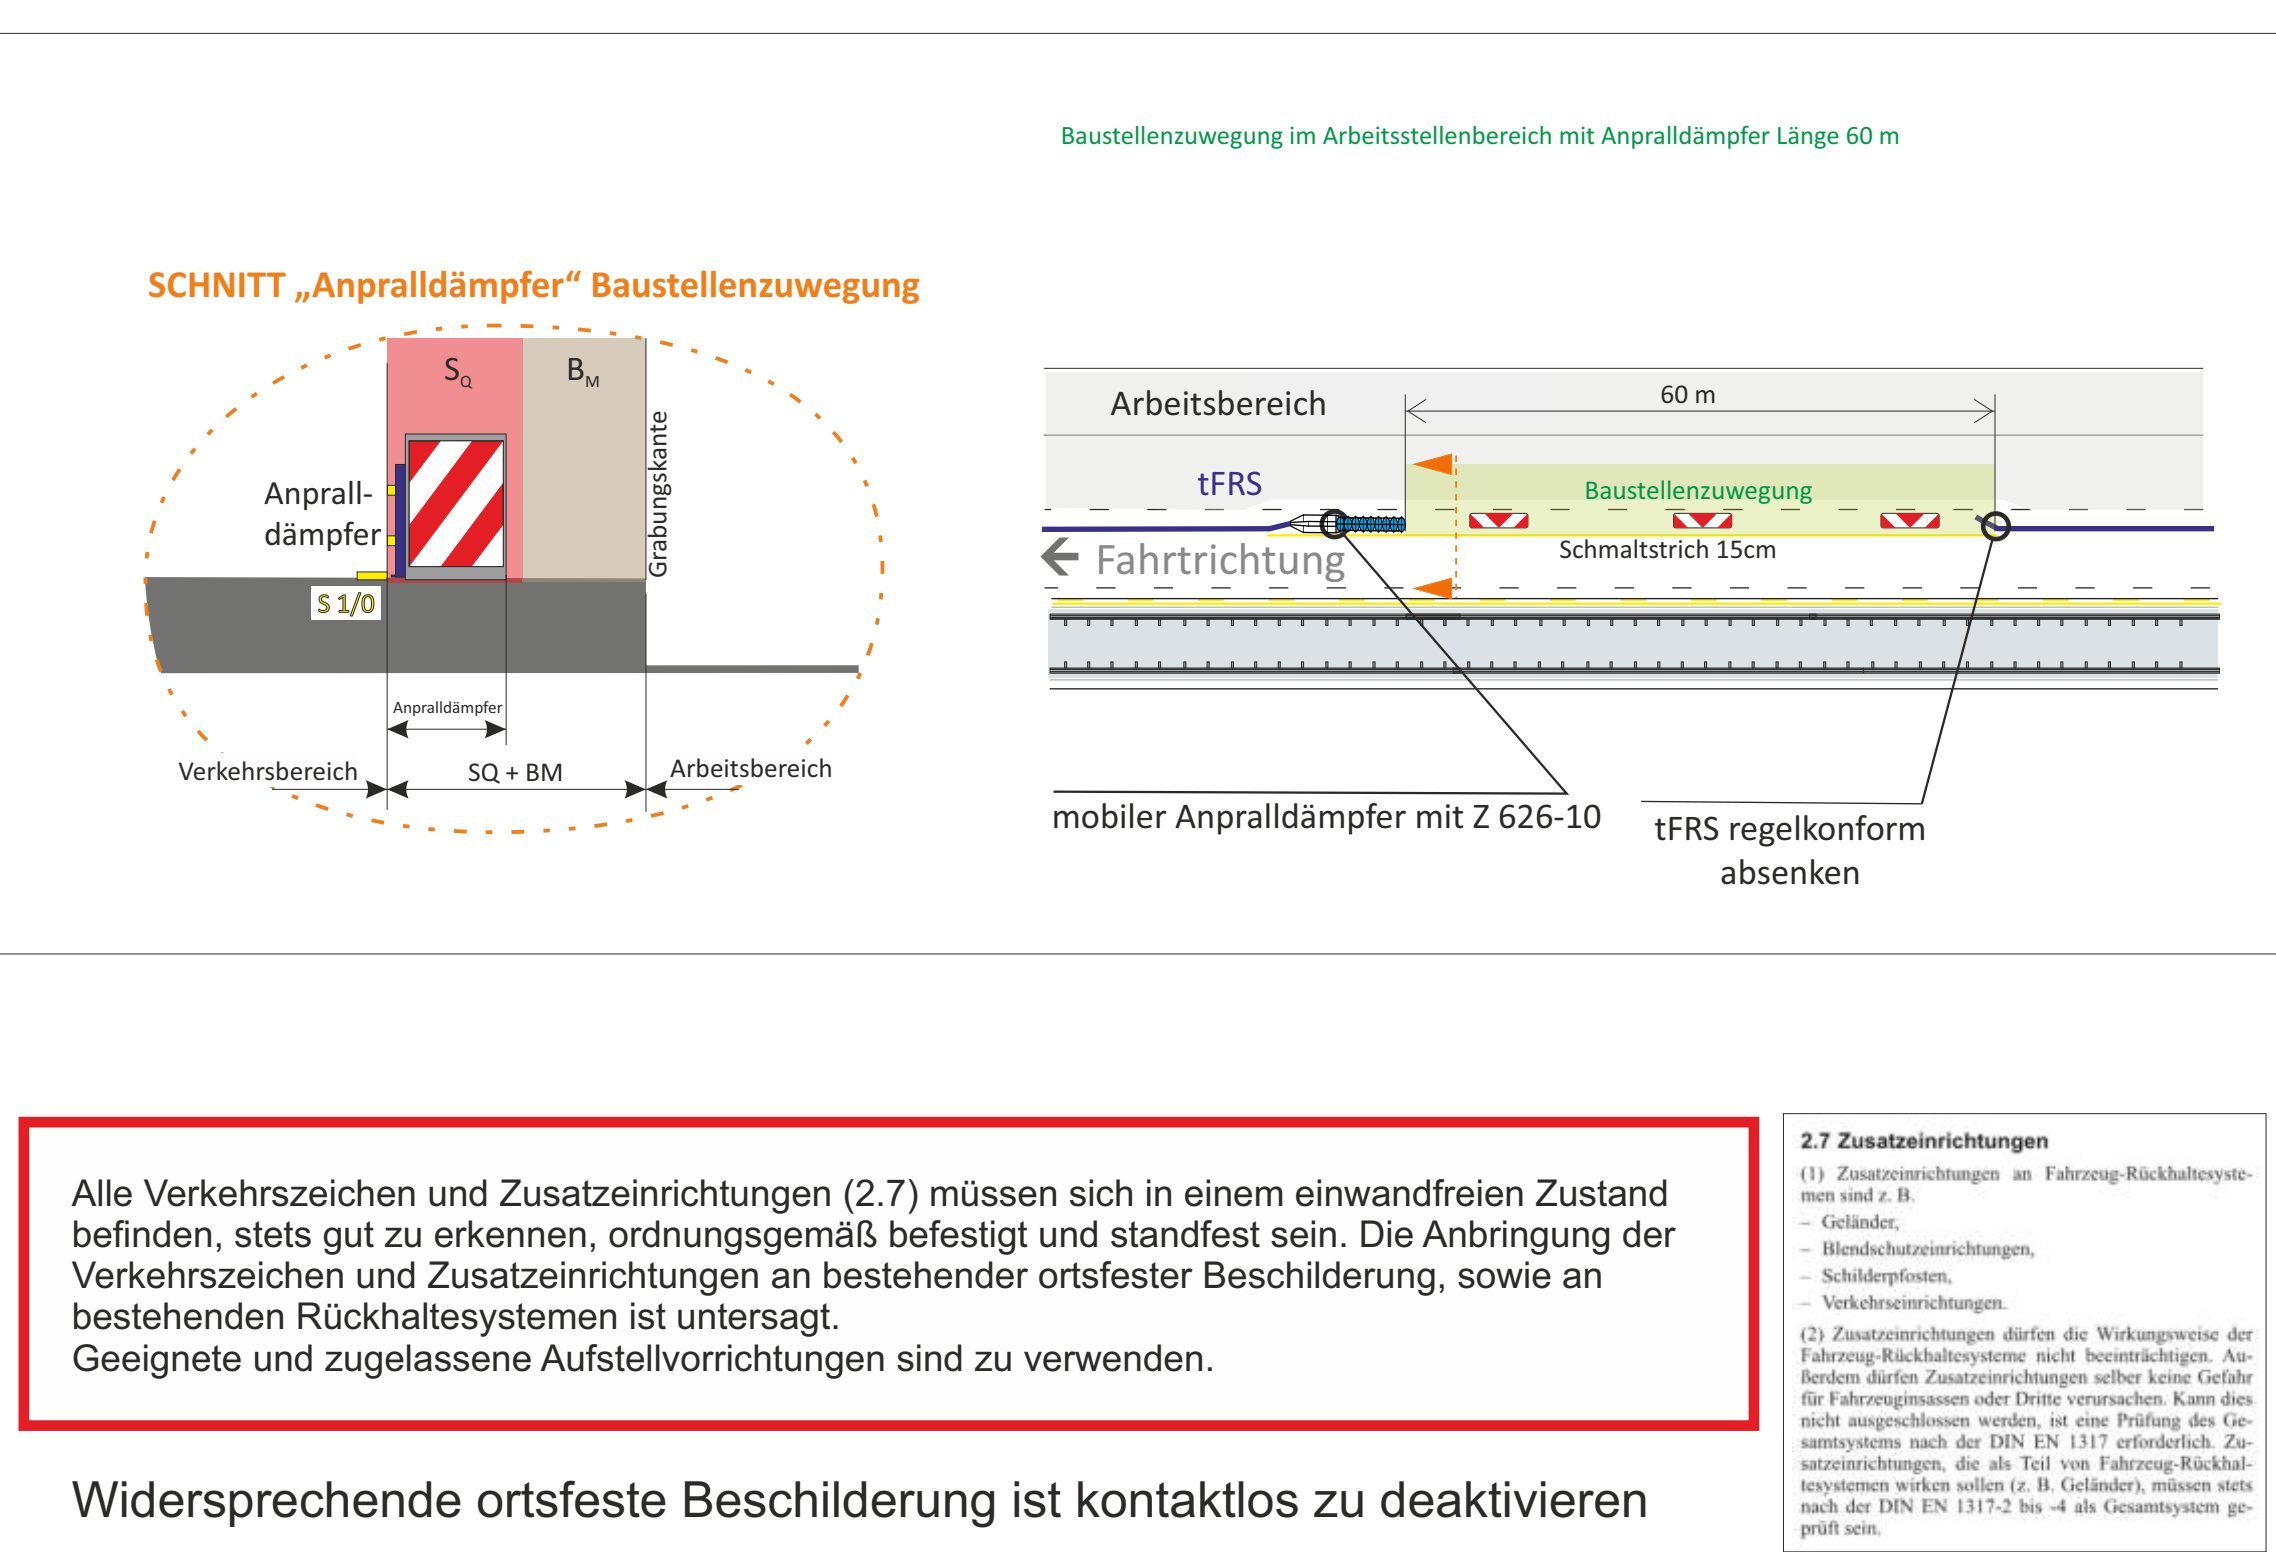


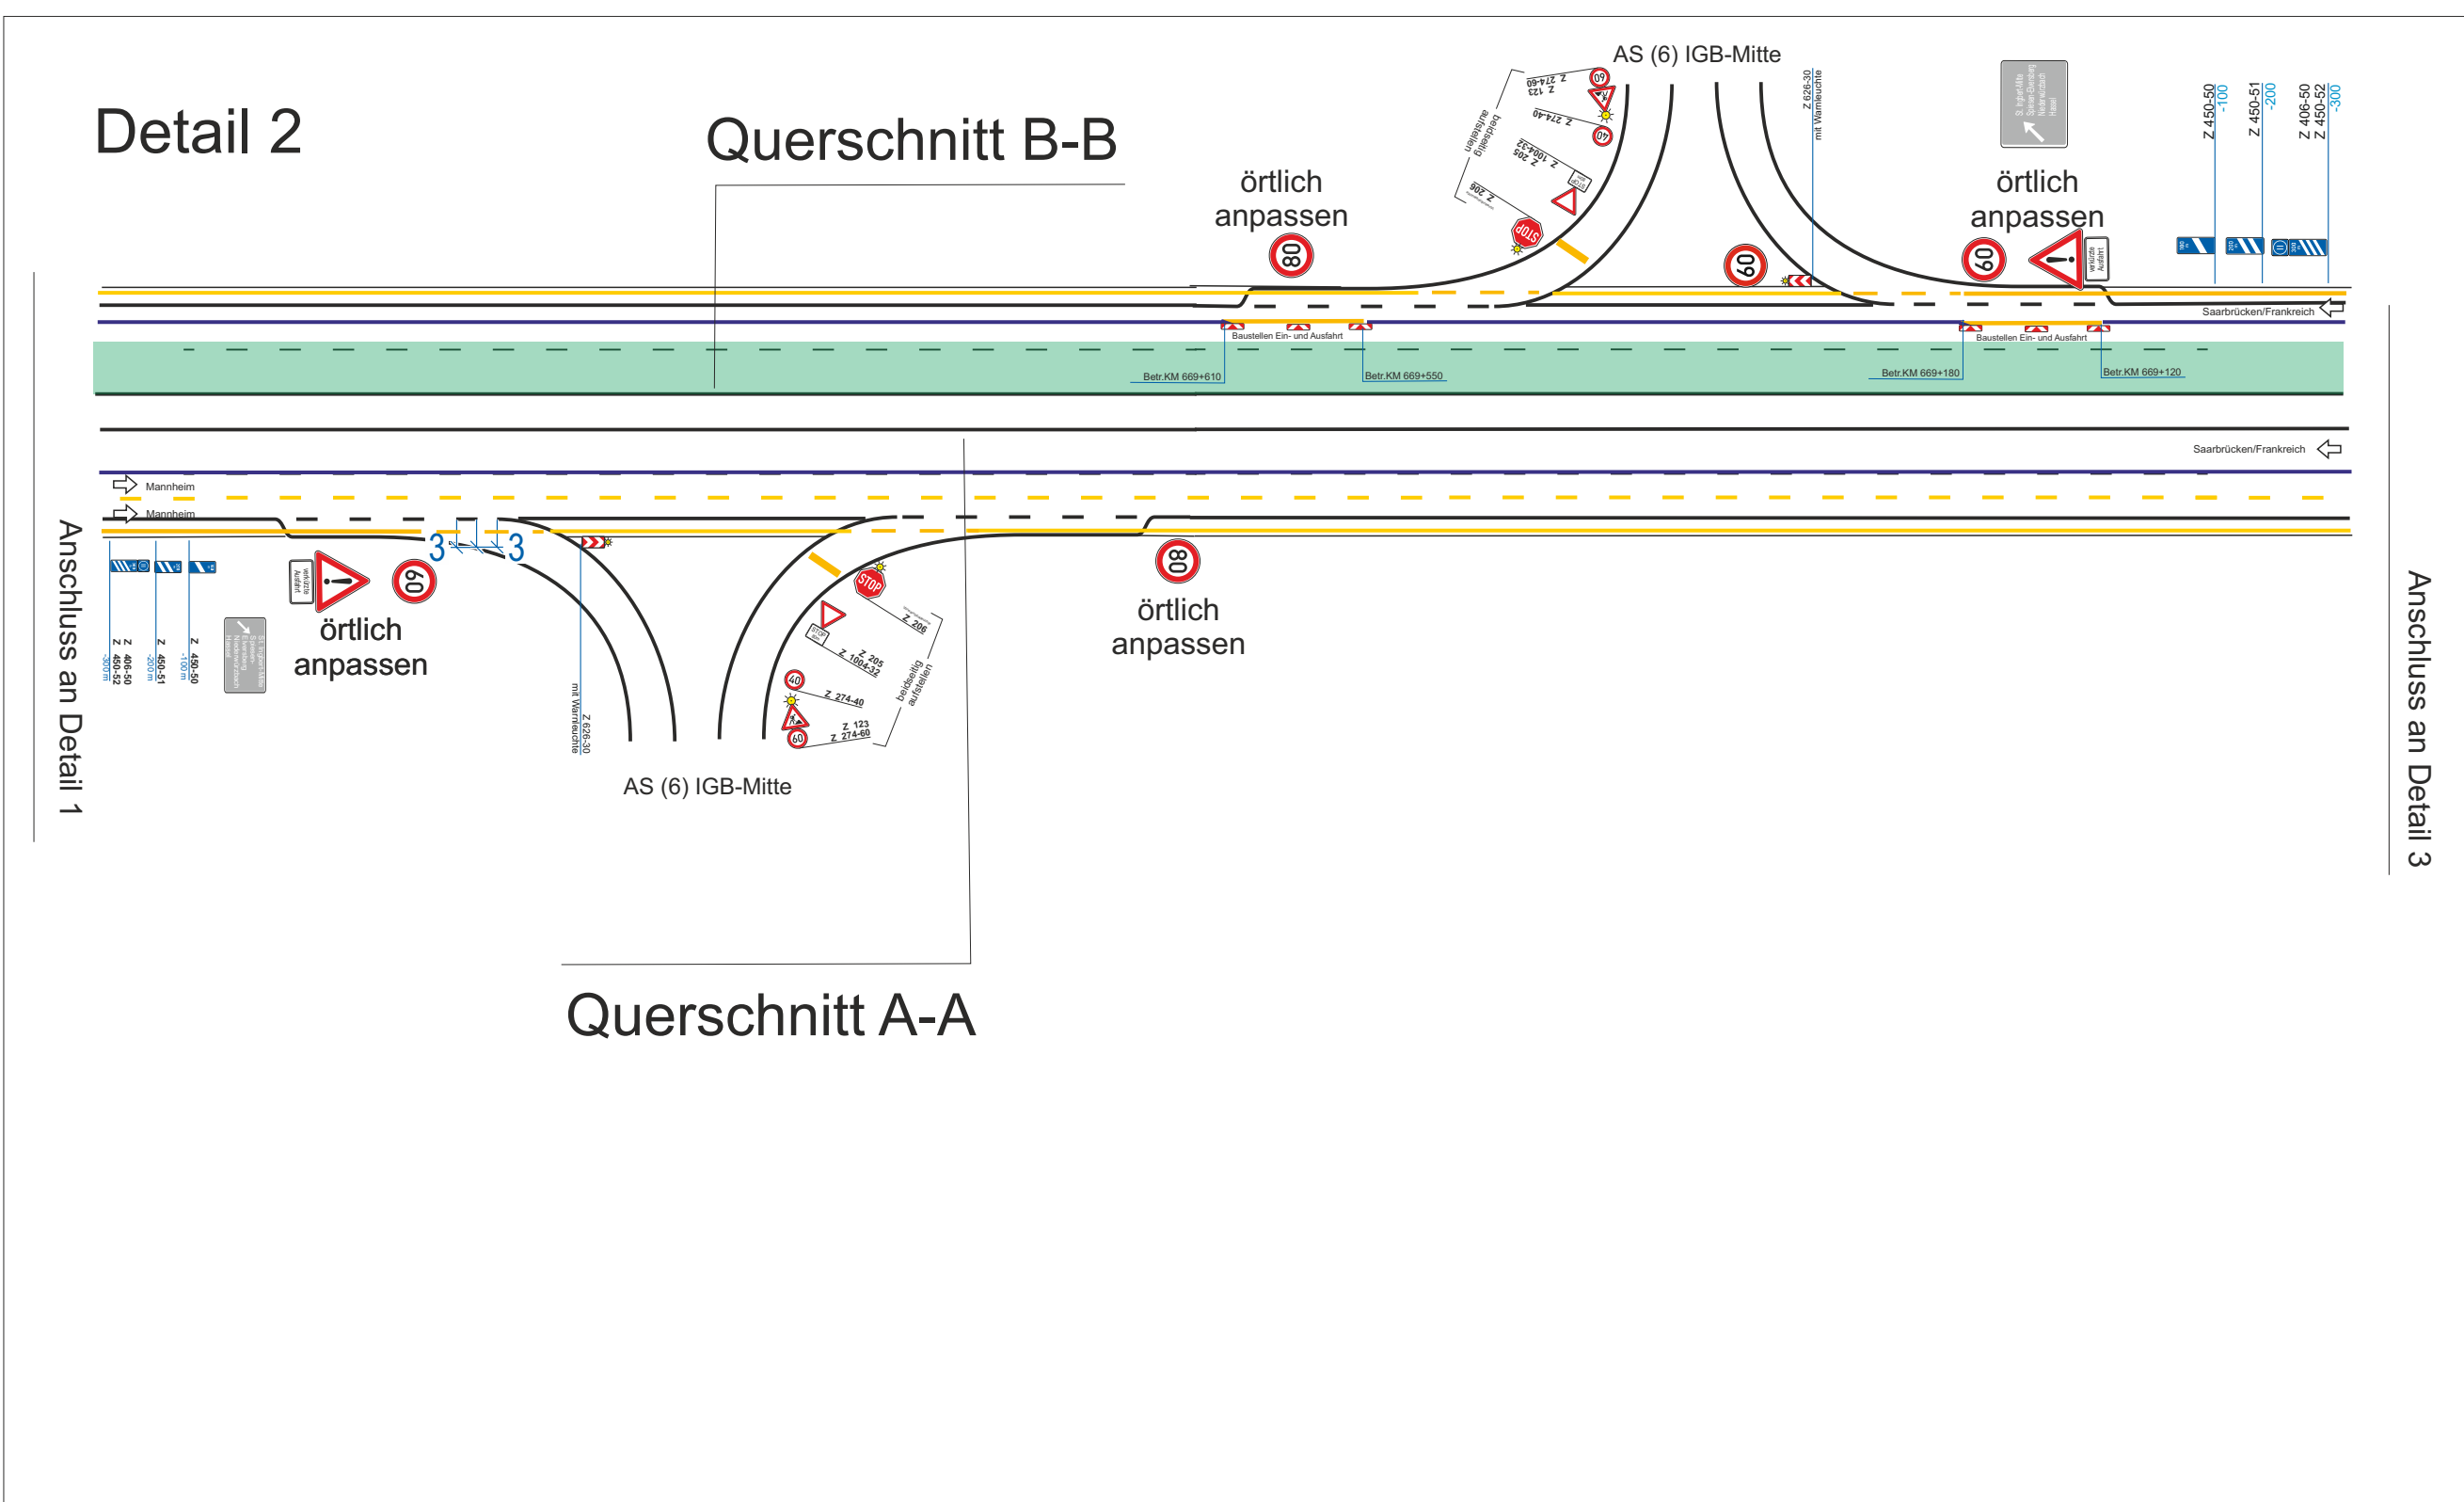

Nr.	Art der Änderung	Datum	Zeichen

Lagesystem		Stand Kataster	
Höhensystem		Bestandsvermessung	

ZUR AUSSCHREIBUNG

Die Autobahn GmbH des Bundes Niederlassung West - AS Neunkirchen Am Ochsenwald 4 66539 Wellesweiler	Unterlage / Blatt-Nr.: VZ-Plan 02
Vertragsnummer: 265-26-4016	Maßstab: o. M.

A006 Ern. AS Rohrbach-AS IGB-West RF SB
VS: A006 Ern. AS Rohrbach - AS IGB-West RF SB links
Bau- bzw. Verkehrsführungsphase 2